



2930.124-36368.033

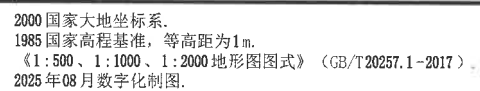

农业农村部中药材（西南）全程机械化科研基地建设项目规划图

2930.124-36368.033

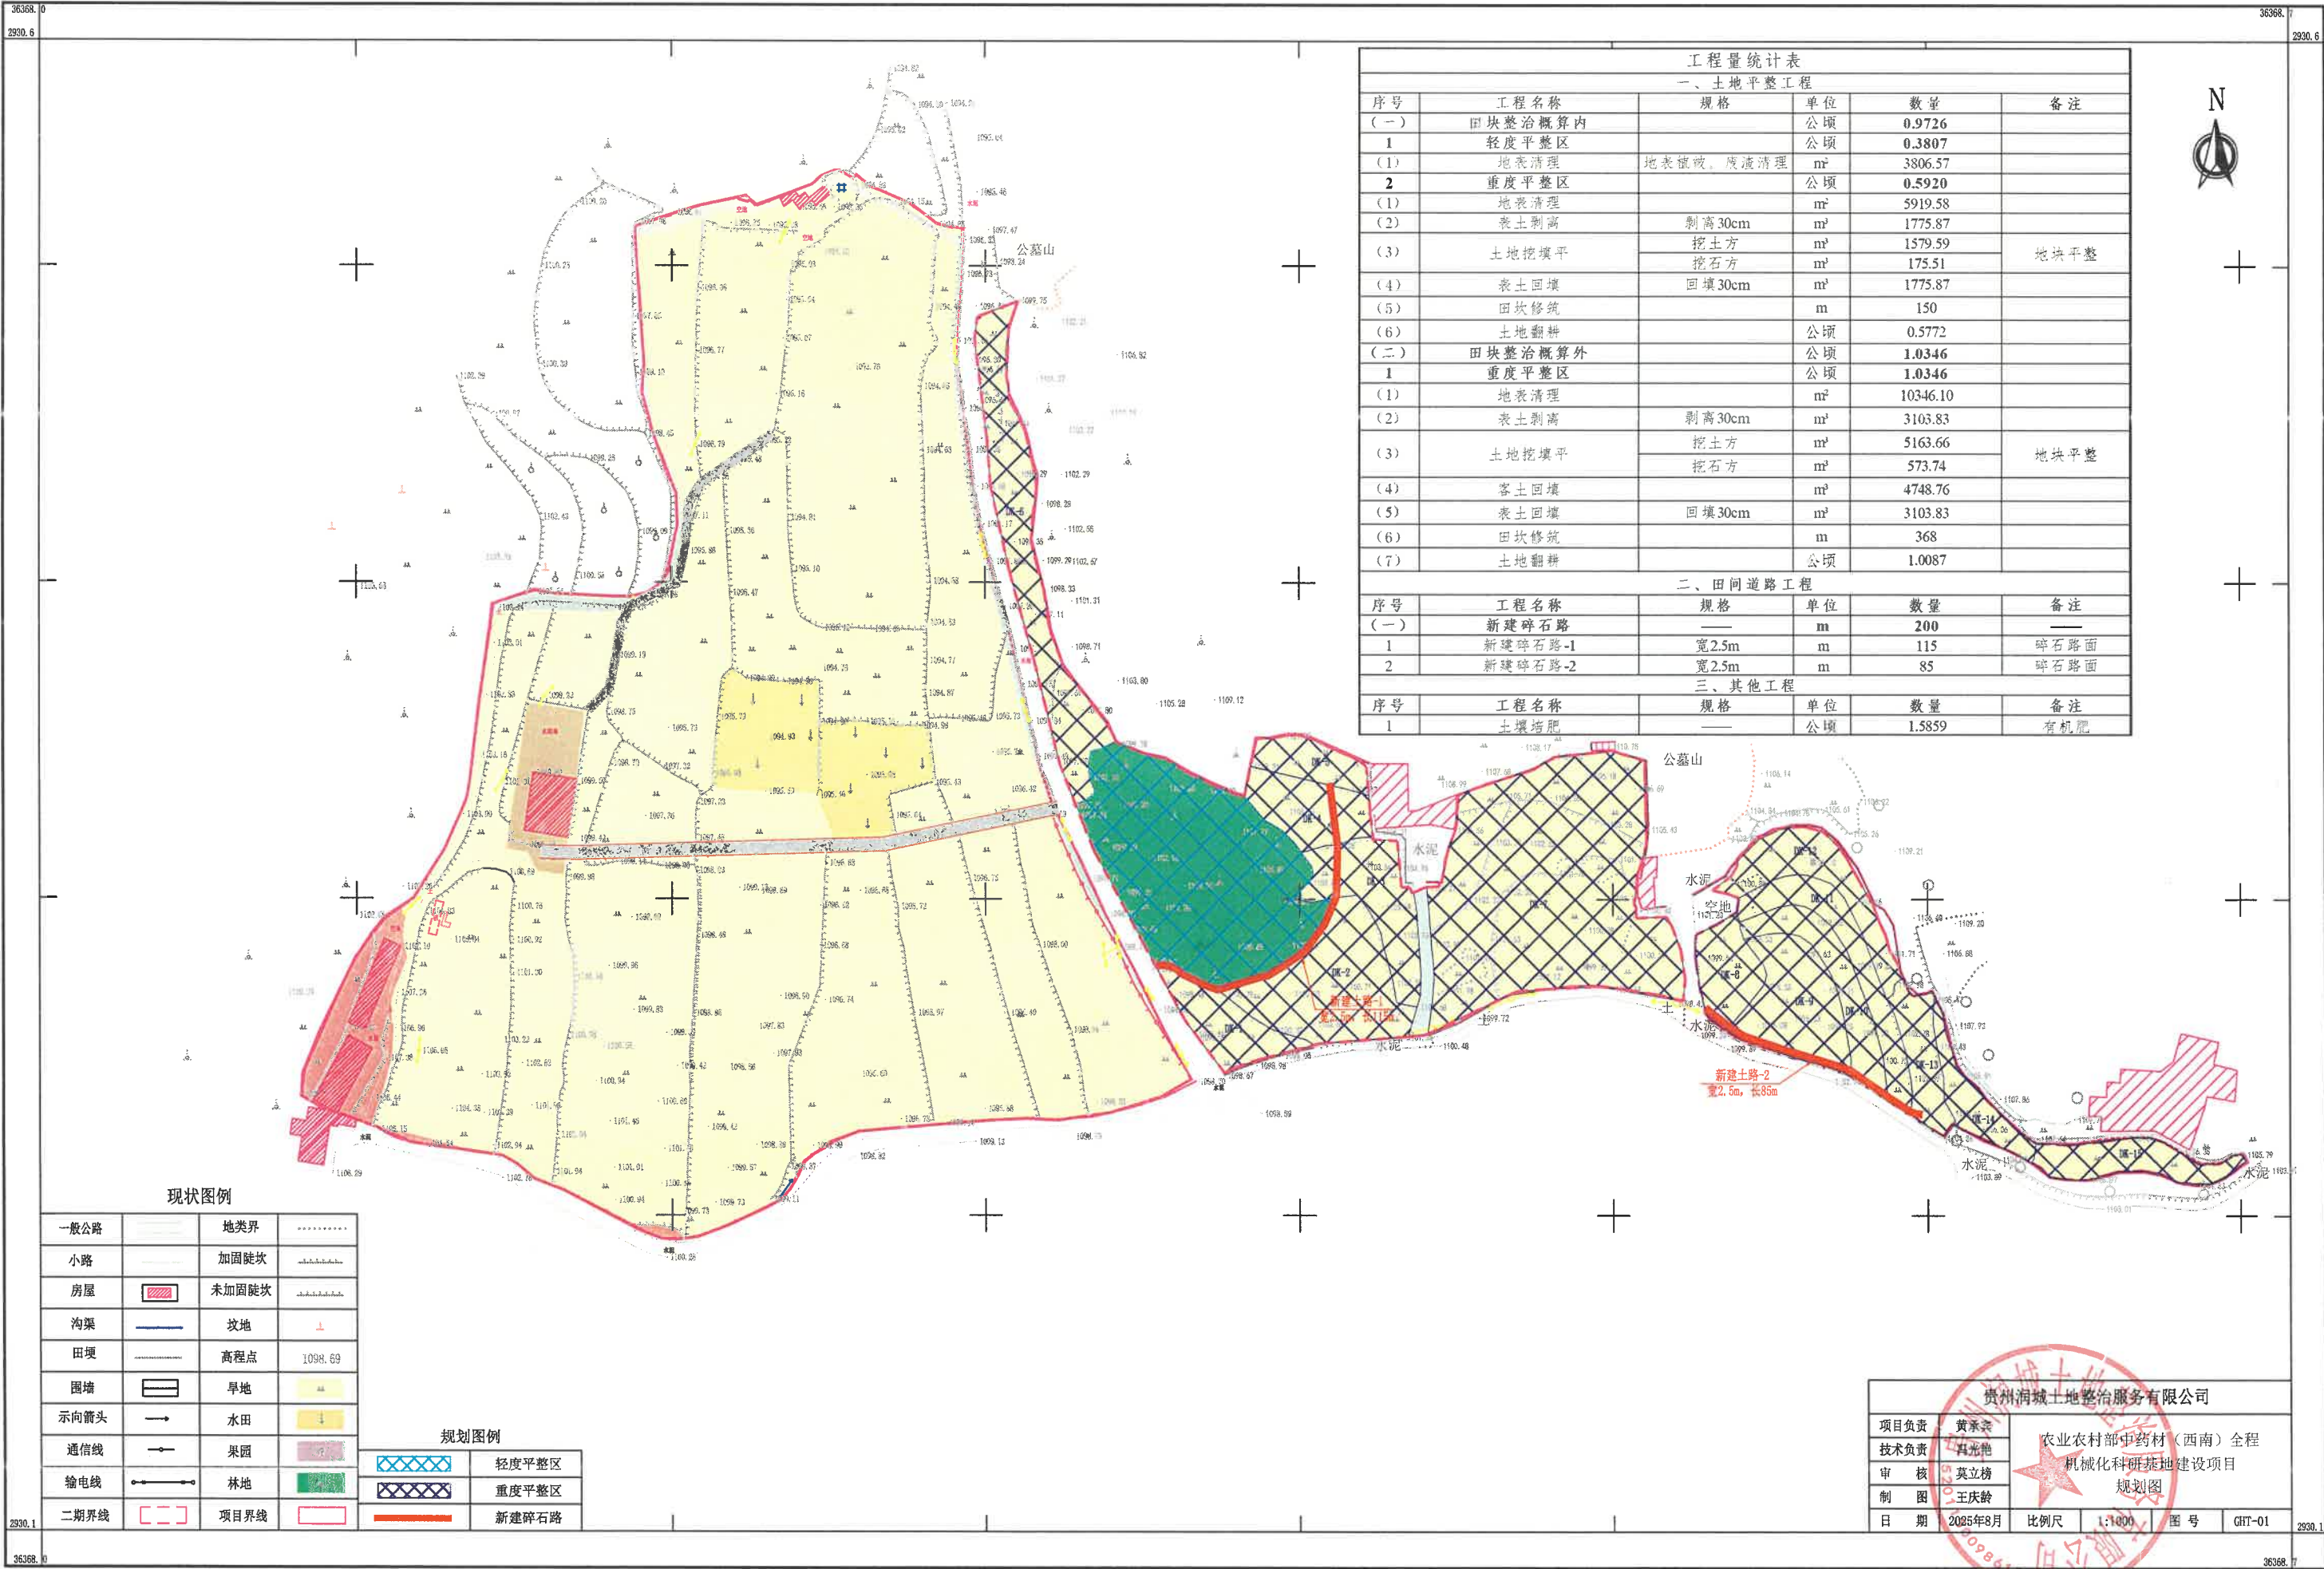

工程量统计表					
一、土地平整工程					
序号	工程名称	规格	单位	数量	备注
(一)	田块整治概算内		公顷	0.9726	
1	轻度平整区		公顷	0.3807	
(1)	地表清理	地表植被、废渣清理	m²	3806.57	
2	重度平整区		公顷	0.5920	
(1)	地表清理		m²	5919.58	
(2)	表土剥离	剥离30cm	m³	1775.87	
(3)	土地挖填平	挖土方	m³	1579.59	地块平整
		挖石方	m³	175.51	
(4)	表土回填	回填30cm	m³	1775.87	
(5)	田坎修筑		m	150	
(6)	土地翻耕		公顷	0.5772	
(二)	田块整治概算外		公顷	1.0346	
1	重度平整区		公顷	1.0346	
(1)	地表清理		m²	10346.10	
(2)	表土剥离	剥离30cm	m³	3103.83	
(3)	土地挖填平	挖土方	m³	5163.66	地块平整
		挖石方	m³	573.74	
(4)	客土回填		m³	4748.76	
(5)	表土回填	回填30cm	m³	3103.83	
(6)	田坎修筑		m	368	
(7)	土地翻耕		公顷	1.0087	
二、田间道路工程					
序号	工程名称	规格	单位	数量	备注
(一)	新建碎石路		m	200	
1	新建碎石路-1	宽2.5m	m	115	碎石路面
2	新建碎石路-2	宽2.5m	m	85	碎石路面
三、其他工程					
序号	工程名称	规格	单位	数量	备注
1	土壤施肥		公顷	1.5859	有机肥

现状图例

一般公路		地类界	-----
小路		加固陡坎	
房屋		未加固陡坎	
沟渠		坟地	
田埂		高程点	1098.69
围墙		旱地	AA
示向箭头		水田	BB
通信线		果园	CC
输电线		林地	DD
二期界线		项目界线	EE

规划图例


	轻度平整区
	重度平整区
	新建碎石路

贵州润城土地整治服务有限公司

项目负责	黄永泰	农业农村部中药材（西南）全程机械化科研基地建设项目规划图			
技术负责	吕光德				
审核	莫立榜				
制图	王庆龄				
日期	2025年8月	比例尺	1:1000	图号	GHT-01

2000 国家大地坐标系。
1985 国家高程基准，等高距为 1m。
《1:500、1:1000、1:2000 地形图图式》（GB/T 20257.1-2017）。
2025 年 08 月数字化制图。

1:1000

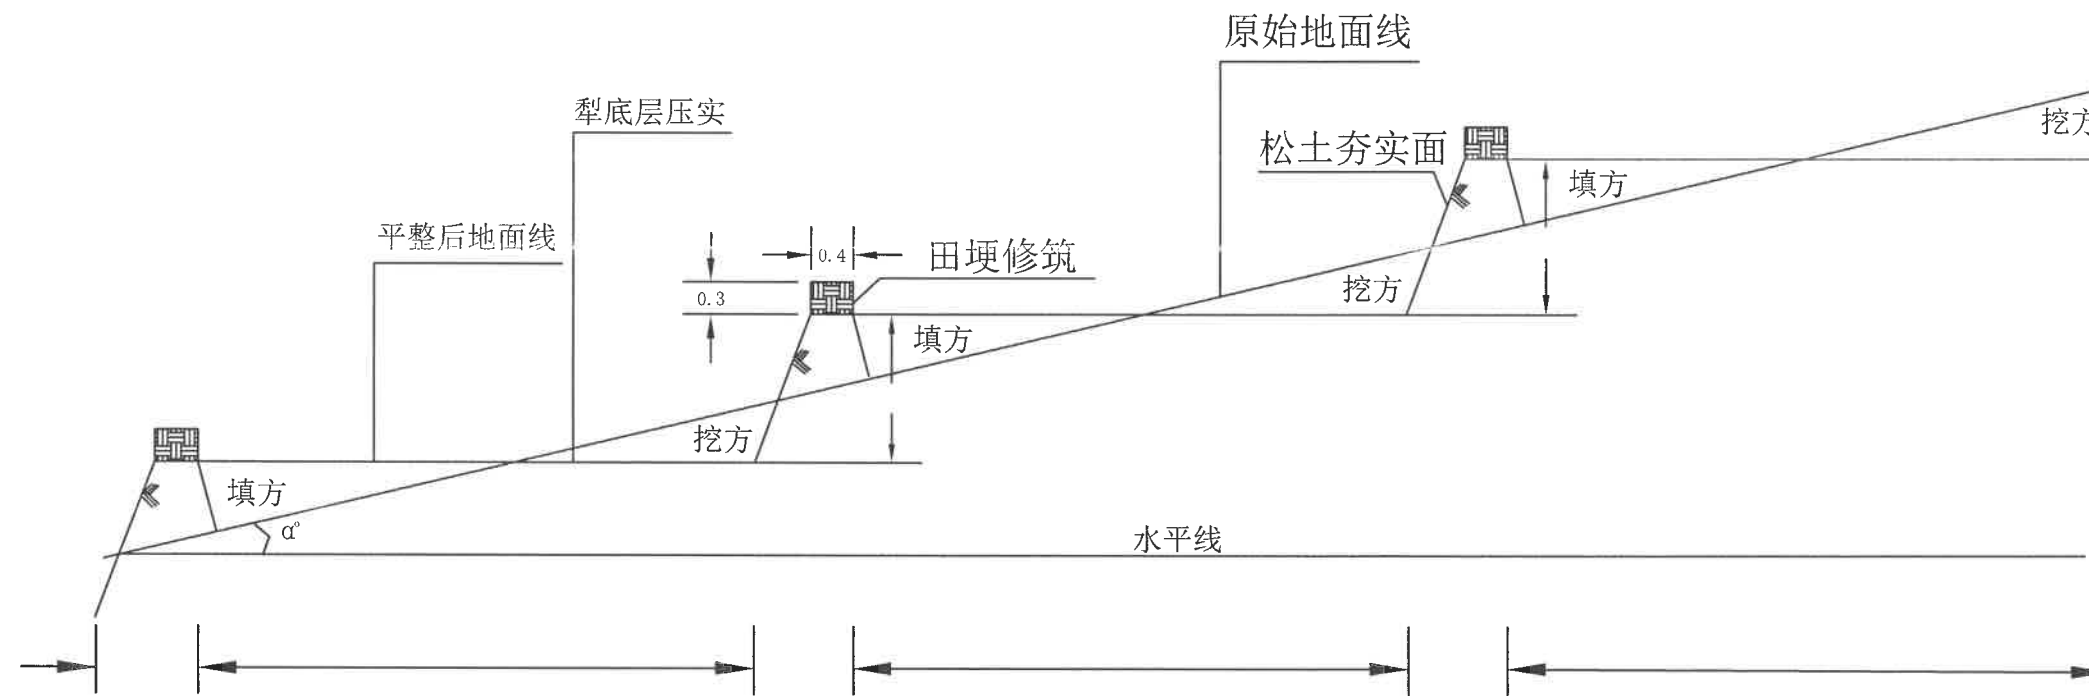


典型田块设计断面设计图(单位:m)

说明:

- 1、设计计算时图中坎宽0.6忽略不计，单位为m。
- 2、每亩挖方： $W=1/2 \times B/2 \times B/2 \times 10000 / (15B) (tg@)$
10000/(15B)为每亩需要开挖的长度L。
 $H=B/2 (tg@)$
- 3、其它坡度形状相同，尺寸有所变化。

农业农村部中药材（西南）全程机械化科研基地建设项目					
项目负责	黄承宾	单位名称	贵州润城土地整治服务有限公司		
技术负责	冯光艳	设计阶段	规划设计		
审 核	莫立榜	典型田块设计断面图			
制 图	王庆龄				
日 期	2025年8月	比例尺	520TT5001861	图 号	DT-01

田坎修筑 示意图

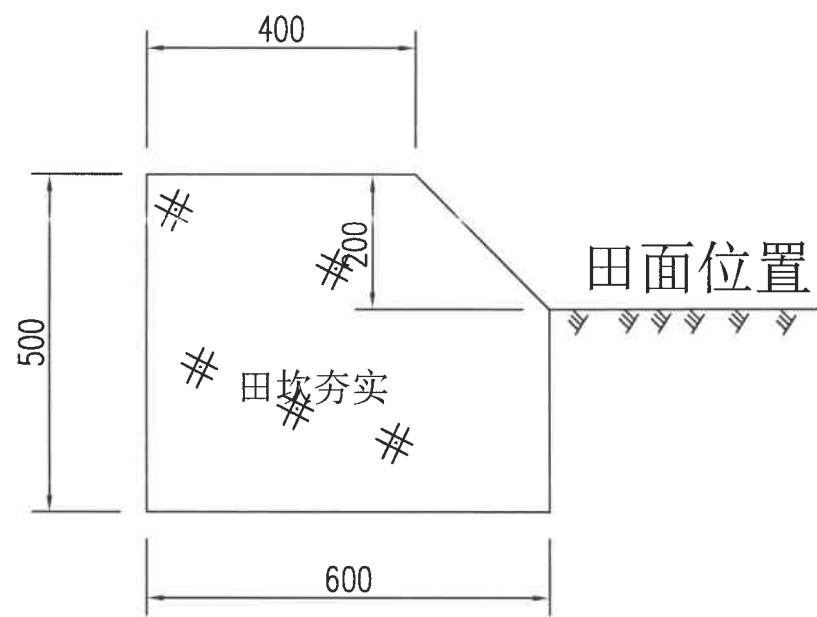

田坎修筑 断面图

田坎工程量表 (/m)



工程名称	土方开挖(m³)	田坎修筑(m³)	原土夯实(m²)
田坎修筑	0.18	0.28	0.6

说明：
(1) 图上尺寸若无特别说明均以mm为单位；
(2) 田坎修筑采用粘性较好的土壤人工夯实，达到防渗要求，
上部分30cm采用斜坡式增加稳定性；

农业农村部中药材（西南）全程机械化科研基地建设项目					
项目负责	黄承宾	单位名称	贵州润城土地整治服务有限公司		
技术负责	冯光艳	设计阶段	规划设计		
审 核	莫立榜	田坎修筑断面图			
制 图	王庆龄				
日 期	2025年8月	比例尺	——	图 号	DT-02

新建碎石路-1断面图

1: 20

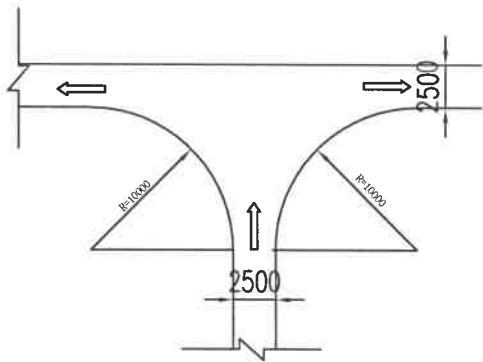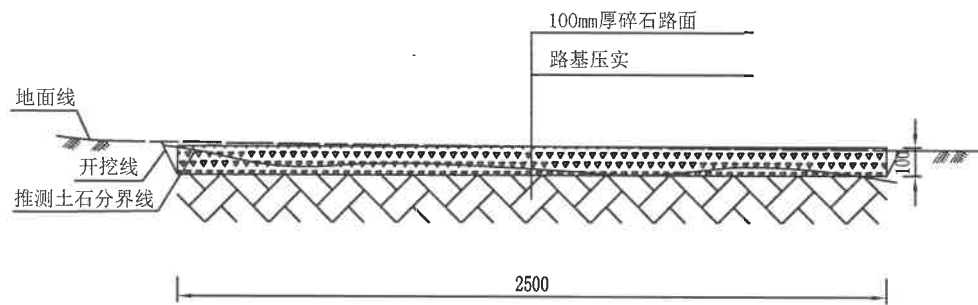

交叉路口衔接平面图

1: 400

- 说明:
1. 本图单位按mm计;
 2. 土方开挖为三类土, 土石方比例为4:1;
 3. 路面采用10cm厚的碎石路面;
 4. 路基施工应采用压实机具, 采取分层填筑、压实, 压实度必须达到90%以上;
 5. 其他未尽事宜, 按相关规范执行。

单体工程量表/米



土方开挖	石方开挖	路基压实	100mm厚碎石路面
(m³/m)	(m³/m)	(m²/m)	(m²/m)
0.20	0.05	2.5	2.5

农业农村部中药材(西南)全程机械化科研基地建设项目

项目负责	黄承宾	单位名称	贵州润城土地整治服务有限公司
技术负责	冯光艳	设计阶段	规划设计
审核	莫立榜	新建碎石路-1断面图	
制图	王庆龄		
日期	2025年8月	比例尺	1:400
		图号	DT-03

新建碎石路-2断面图

1: 20

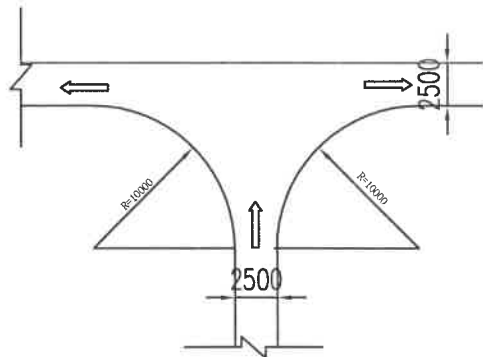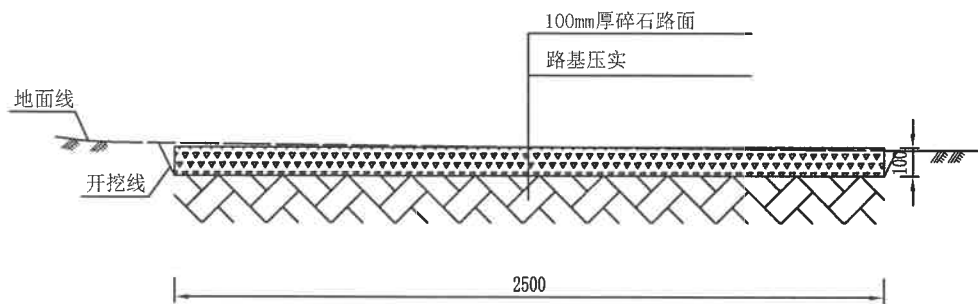

交叉路口衔接平面图

1: 400

说明:

1. 本图单位按mm计;
2. 土方开挖为三类土, 土石方比例为4:1;
3. 路面采用10cm厚的碎石路面;
4. 路基施工应采用压实机具, 采取分层填筑、压实, 压实度必须达到90%以上;
5. 其他未尽事宜, 按相关规范执行。

单体工程量表/米

土方开挖	路基压实	100mm厚碎石路面
(m³/m)	(m³/m)	(m³/m)
0.25	2.5	2.5

农业农村部中药材(西南)全程机械化科研基地建设项目

项目负责 黄承兵 单位名称 贵州润城土地整治服务有限公司

技术负责 冯光艳 设计阶段 规划设计

审核 莫立榜

制图 王庆龄

日期 2025年8月 比例尺 1:400 图号 DT-04