



# 贵州省农村村民住宅建设通用图集

General Atlas Of Rural Housing Construction In Guizhou Province

## 黔东南篇

(由黔东南苗族侗族自治州本地组织图集的审查工作)



# 贵州省农村村民住宅建设通用图集—黔东南篇

## 主持编制人员名单

主持编制单位：黔东南州住房和城乡建设局

编组负责人：杨昌智 吴宇仕

项目负责人：陈妮妮、唐正、杨宗豪

编组成员：段黎翀、吴明和、龚明文、吴森明、吴家懋、  
吴洋

## 编制人员名单

编制单位：贵州筑城建筑设计有限公司

院长：钟羽

副总建筑师：钟羽

副总工程师：朱伟民

设计总负责人：段雷  
叶莺、吴筑溪、龙剑、薛超红

编制人员：田维琴、皮贵发、叶青、马宇鹏、钱声元、  
刘辉

编制日期：2022年12月



## 黔东南风貌篇



(由黔东南苗族侗族自治州本地组织图集的修编和审查工作)

# 第一部分 风貌导则



# 分区建设

( 民族分布/风貌分区 )

[民族分布/风貌分区]

因军事、商旅等历史因素，迁徙至黔东南东部及北部地区的汉族，将徽派建筑风格带到了镇远、施秉、锦屏、天柱一带，黄平、岑巩、三穗、台江、剑河也有分布。

[民居风貌特征]

江南徽派民居，粉墙、青砖、马头墙、小青瓦，结合部分石雕、砖雕、木雕饰件。




**徽派民居**

[民族分布/风貌分区]

苗族主要分布在苗岭，北部区域为苗族文化聚集核心区域，同时也是苗岭文化的重要发源地。主要包含凯里、雷山、台江、剑河、丹寨，麻江东部、黄平、施秉及镇远西部等地区。

[民居风貌特征]

干栏式建筑，吊脚楼，穿斗式榫卯结构，坡屋顶、小青瓦，歇山顶、悬山顶，美人靠、栏杆、吊柱、花格窗。

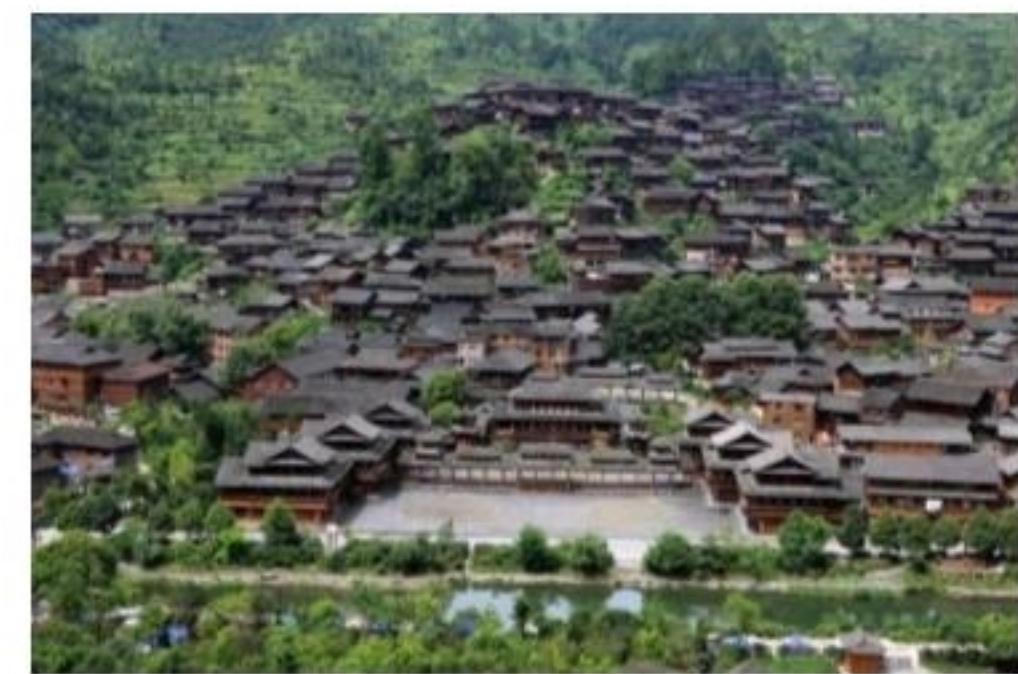

**苗岭北部民居**

[民族分布/风貌分区]


分布在苗岭南部落区域的苗族，主要聚集在都柳江以南，形成了苗岭南部落文化聚集地，主要包含从江西部、榕江南部等地。

[民居风貌特征]

干栏式建筑，吊脚楼，穿斗式榫卯结构，坡屋顶、小青瓦，歇山顶、悬山顶，栏杆、吊柱、花格窗相对简易。



**苗岭南部落民居**

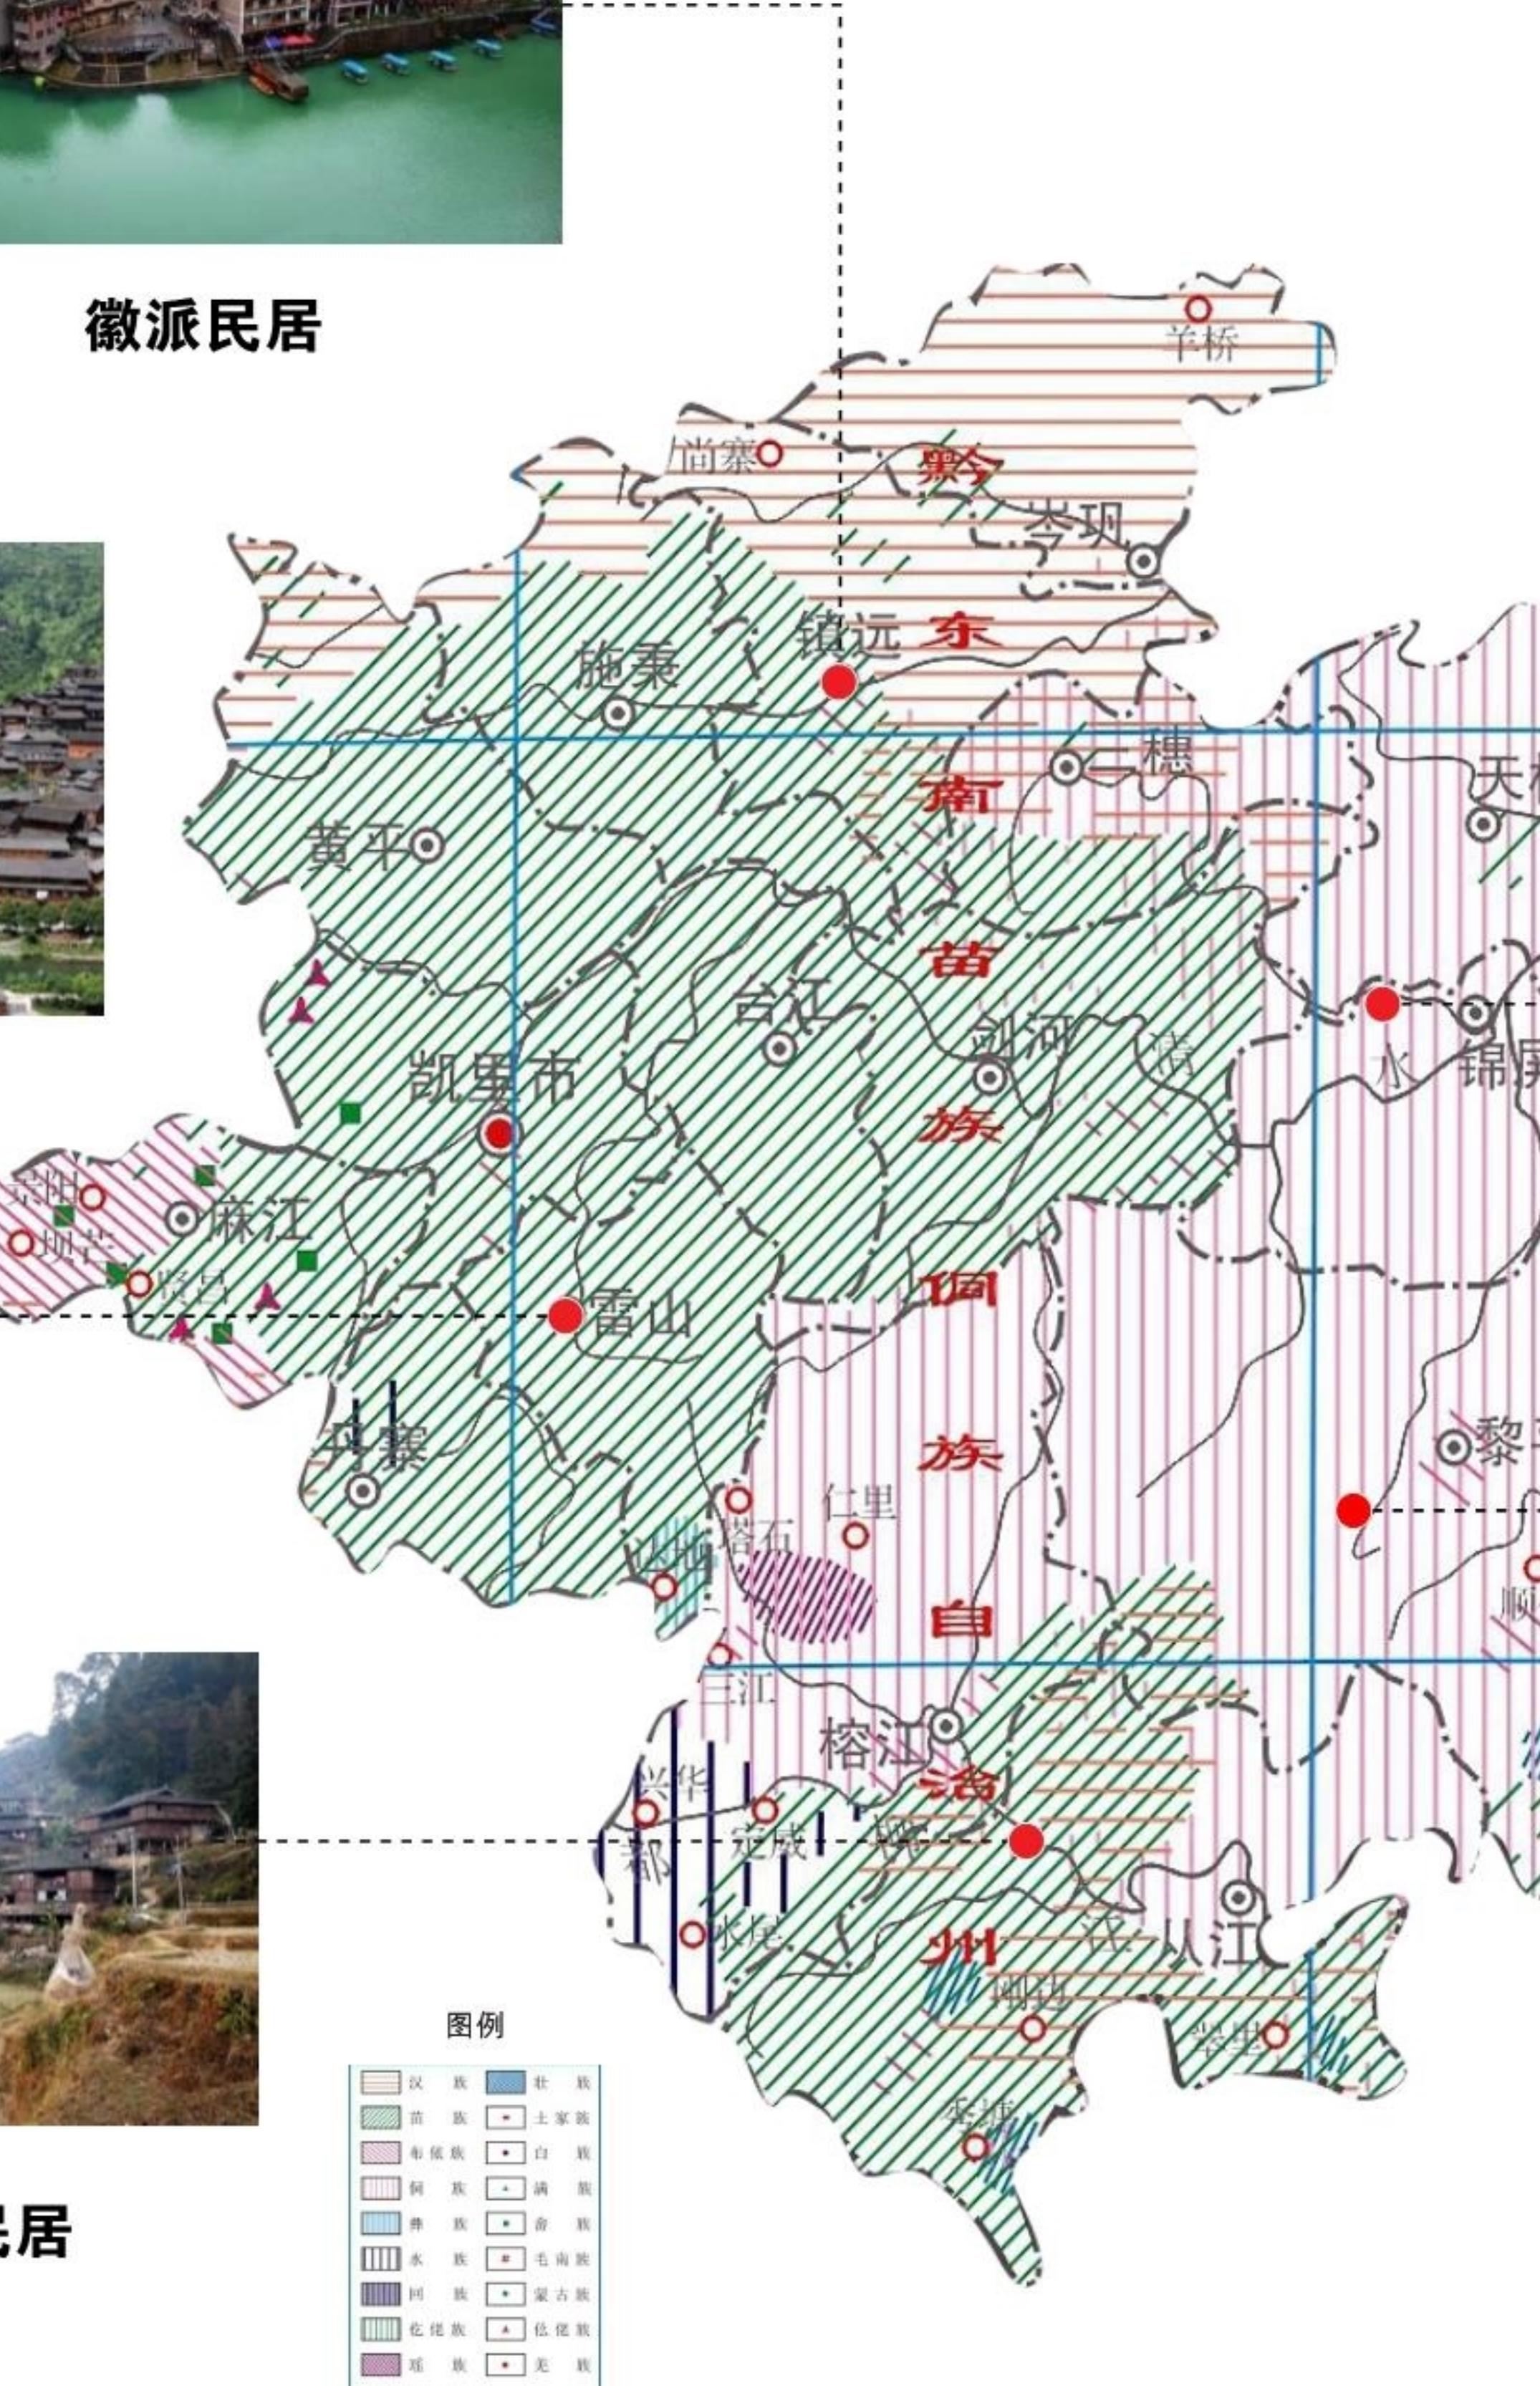

**其他民居**

[民族分布/风貌分区/风貌特征]

布依族主要分布在麻江西部，悬山顶、穿斗式民居建筑居多，石板屋面为典型特色。水族主要分布在榕江西部与三都交界，干栏式民居，吊脚楼、重檐。瑶族主要分布在榕江西部，干栏式民居建筑，屋檐较为低矮，陶罐柱粮仓为特色。壮族主要分布在黎平、从江南部与广西交界，干栏式建筑，长脊、短檐、栅栏。



**北侗民居**

[民族分布/风貌分区]

北部侗族主要分布在锦屏县启蒙镇以北，包含锦屏、天柱、三穗及剑河东部等地区。

[民居风貌特征]

坡屋顶、小青瓦，歇山顶及部分悬山顶，穿斗式木结构，栏杆、吊柱、门窗简洁。



**南侗民居**

[民族分布/风貌分区]

侗族主要分布在黎平、从江、榕江等地，聚集在锦屏县启蒙镇以南的侗族，形成了南侗文化聚集区，主要包含黎平、榕江、锦屏南部、从江东北部等地区。


[民居风貌特征]

干栏式建筑，坡屋顶、小青瓦，歇山顶及部分悬山顶，穿斗式木结构，层层出挑错落，挑廊、连廊、回廊、内廊形式多样，栏杆、吊柱、花格窗丰富。

# 构件元素

( 苗族民居 )


苗族住宅主要构件元素风貌必须符合苗族民居传承元素特征  
如坡屋顶、小青瓦、屋脊饰、美人靠等，以保证住宅风格与村落风貌协调

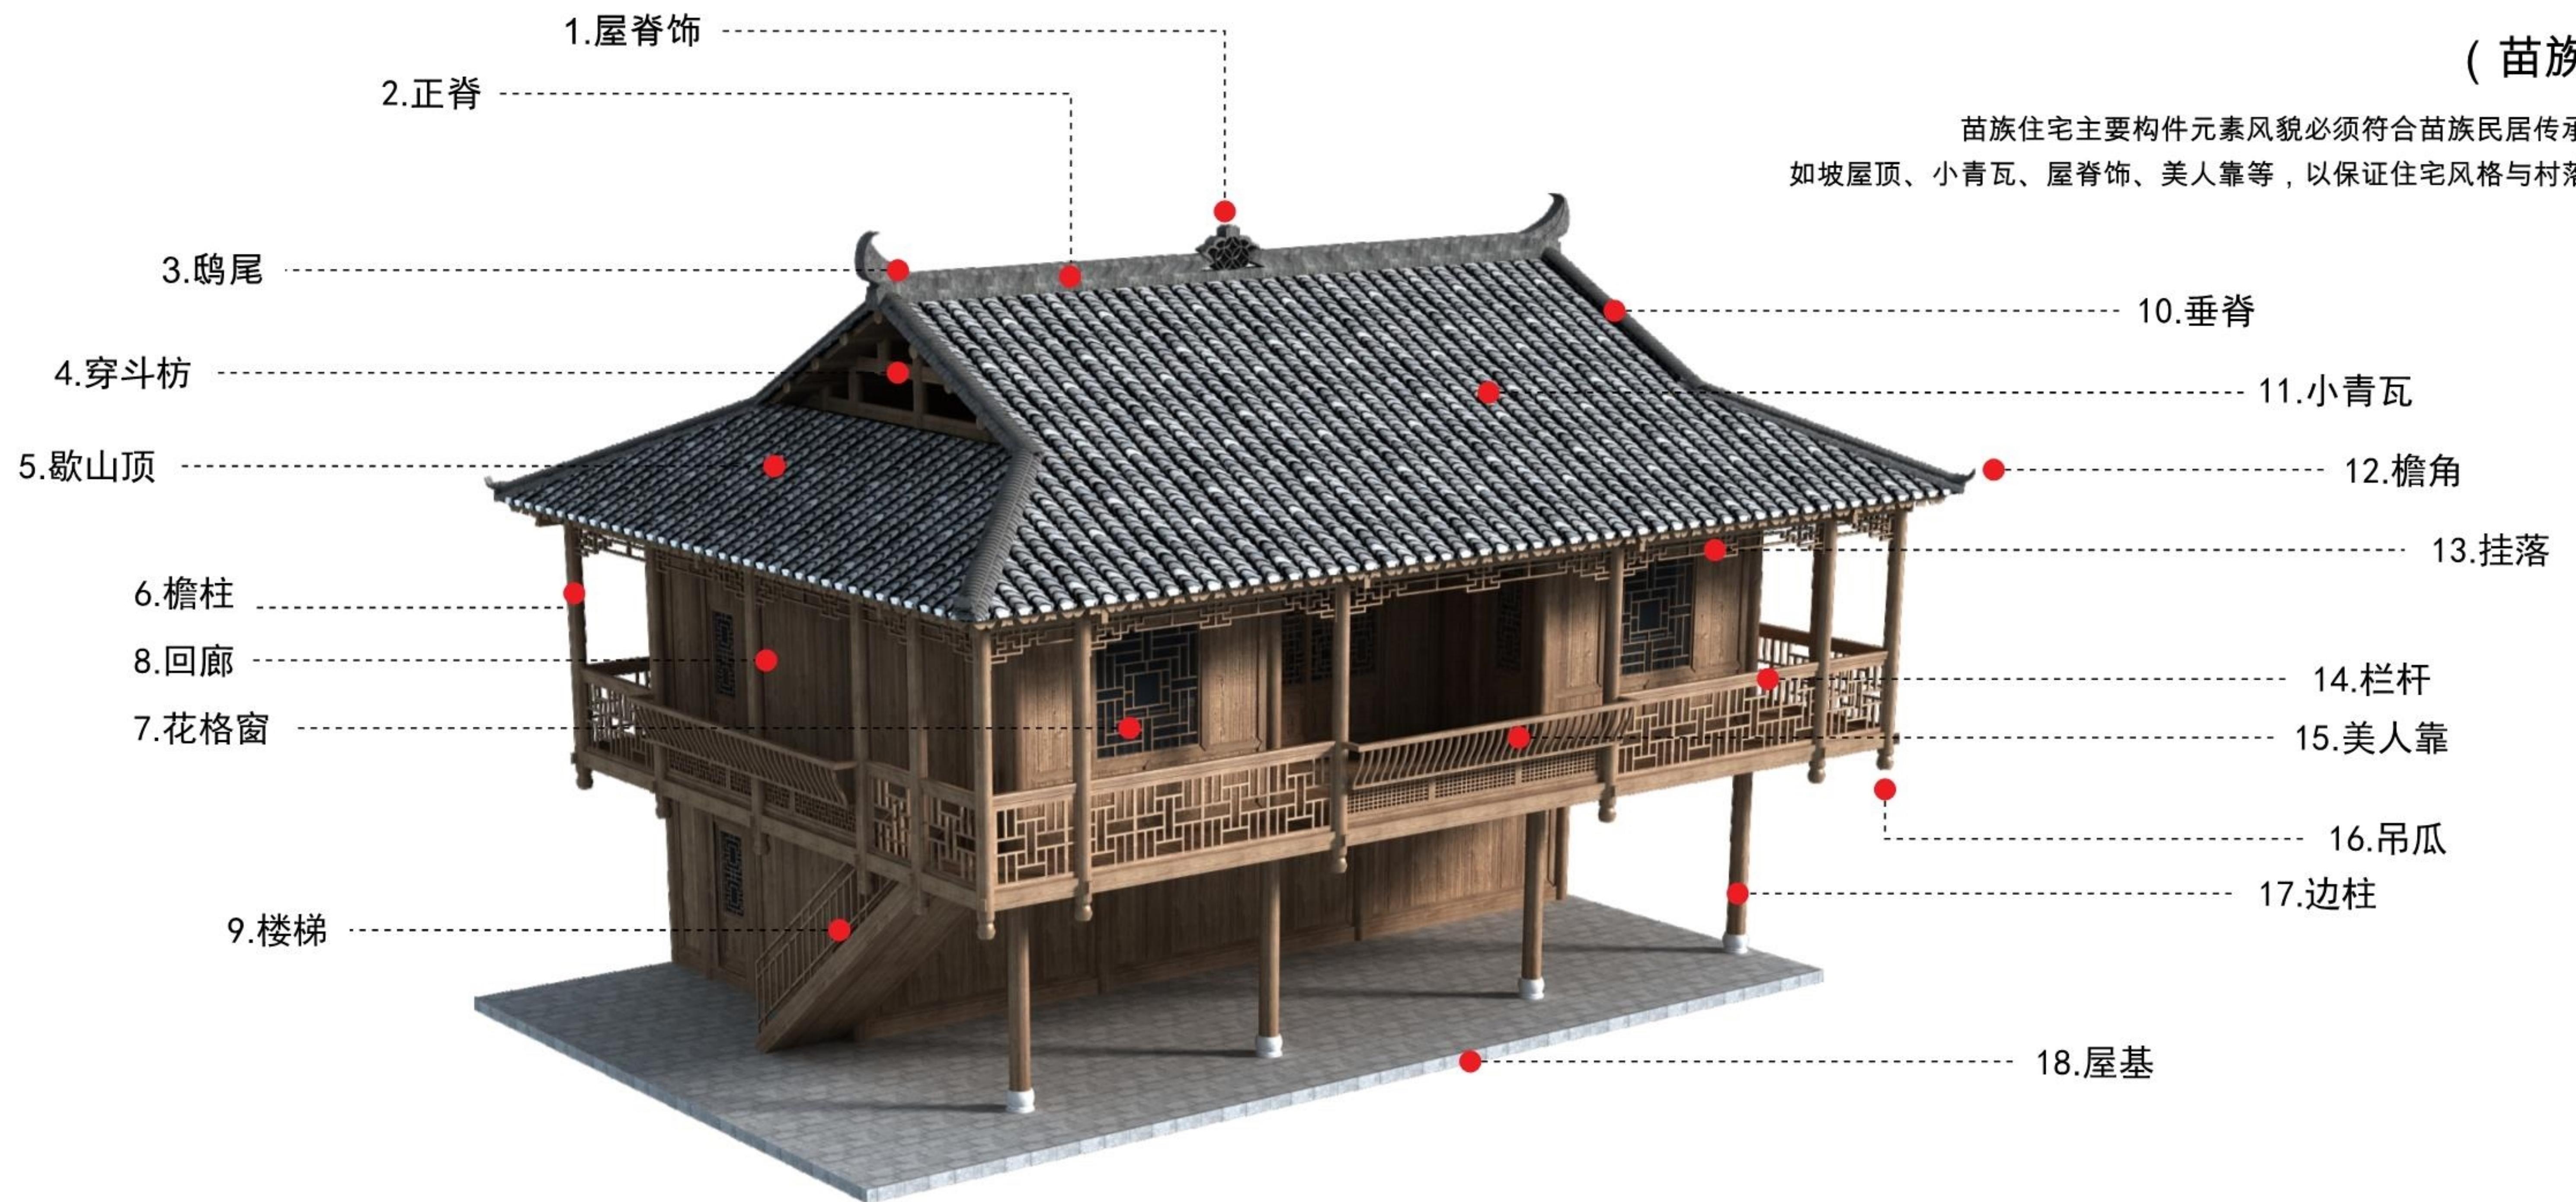

# 构件元素

(侗族民居)


侗族住宅主要构件元素风貌必须符合侗族村落民居传承元素特征  
如歇山顶、穿斗枋、屋脊饰、吊瓜等，以保证住宅风格与村落风貌协调

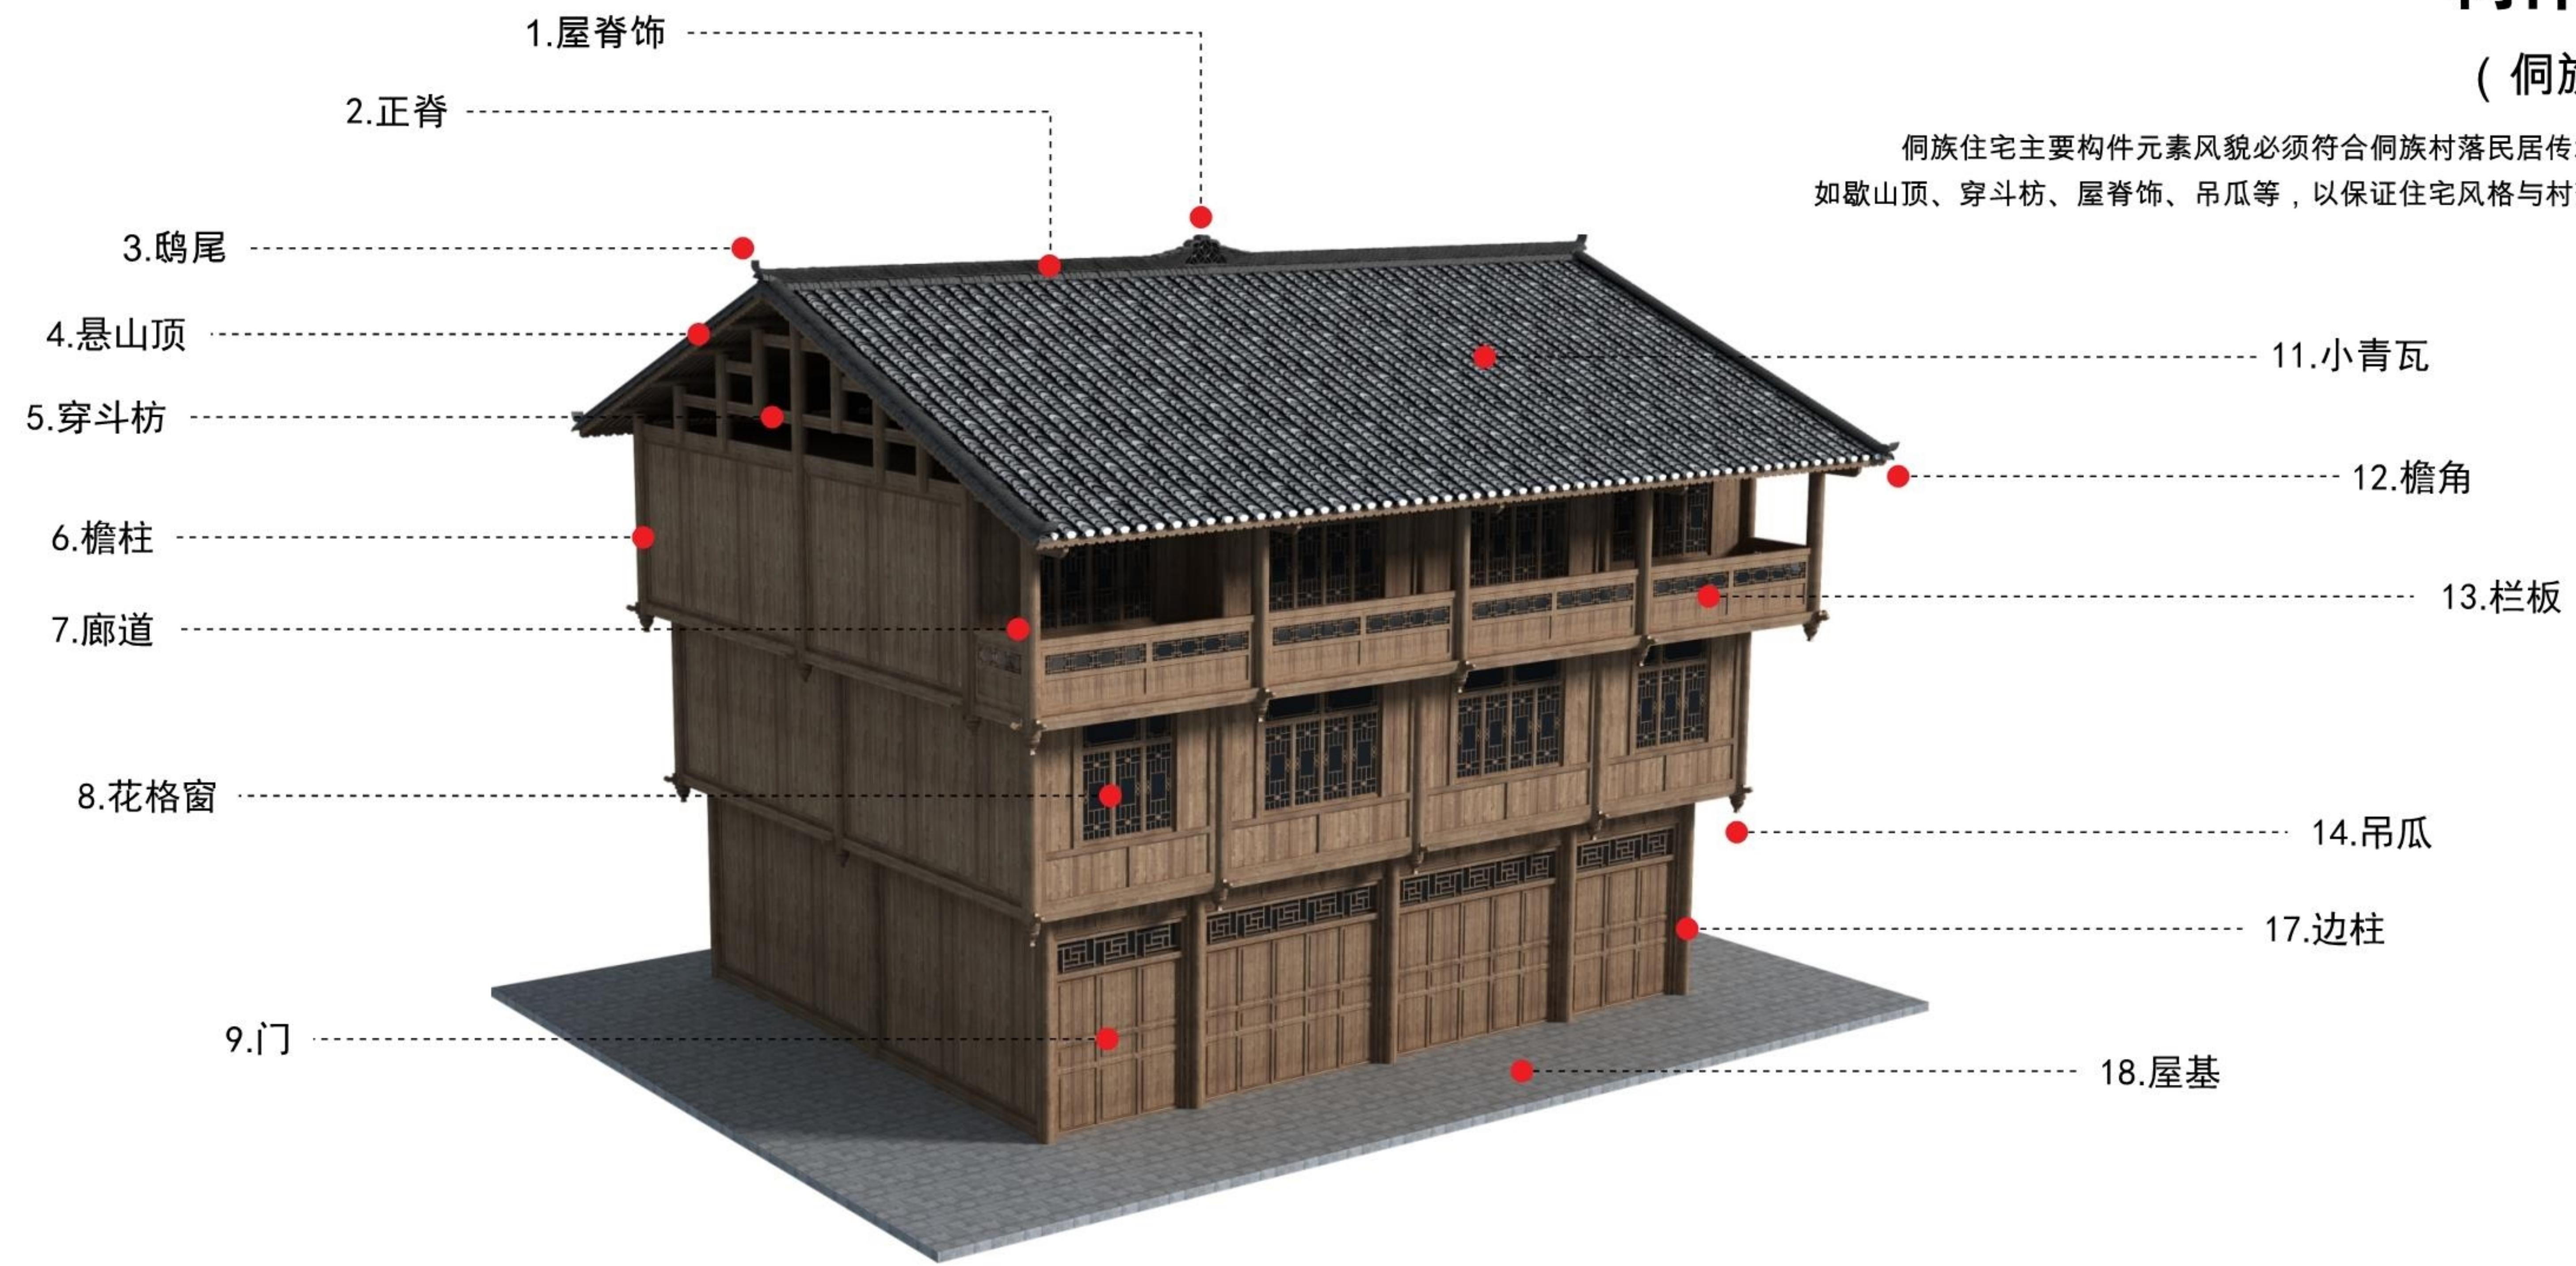

# 构件元素

(徽派民居)


徽派住宅主要构件元素风貌必须符合徽派建筑传承元素特征  
如马头墙、小青瓦、粉墙、门楼等，以保证住宅风格与村落风貌协调

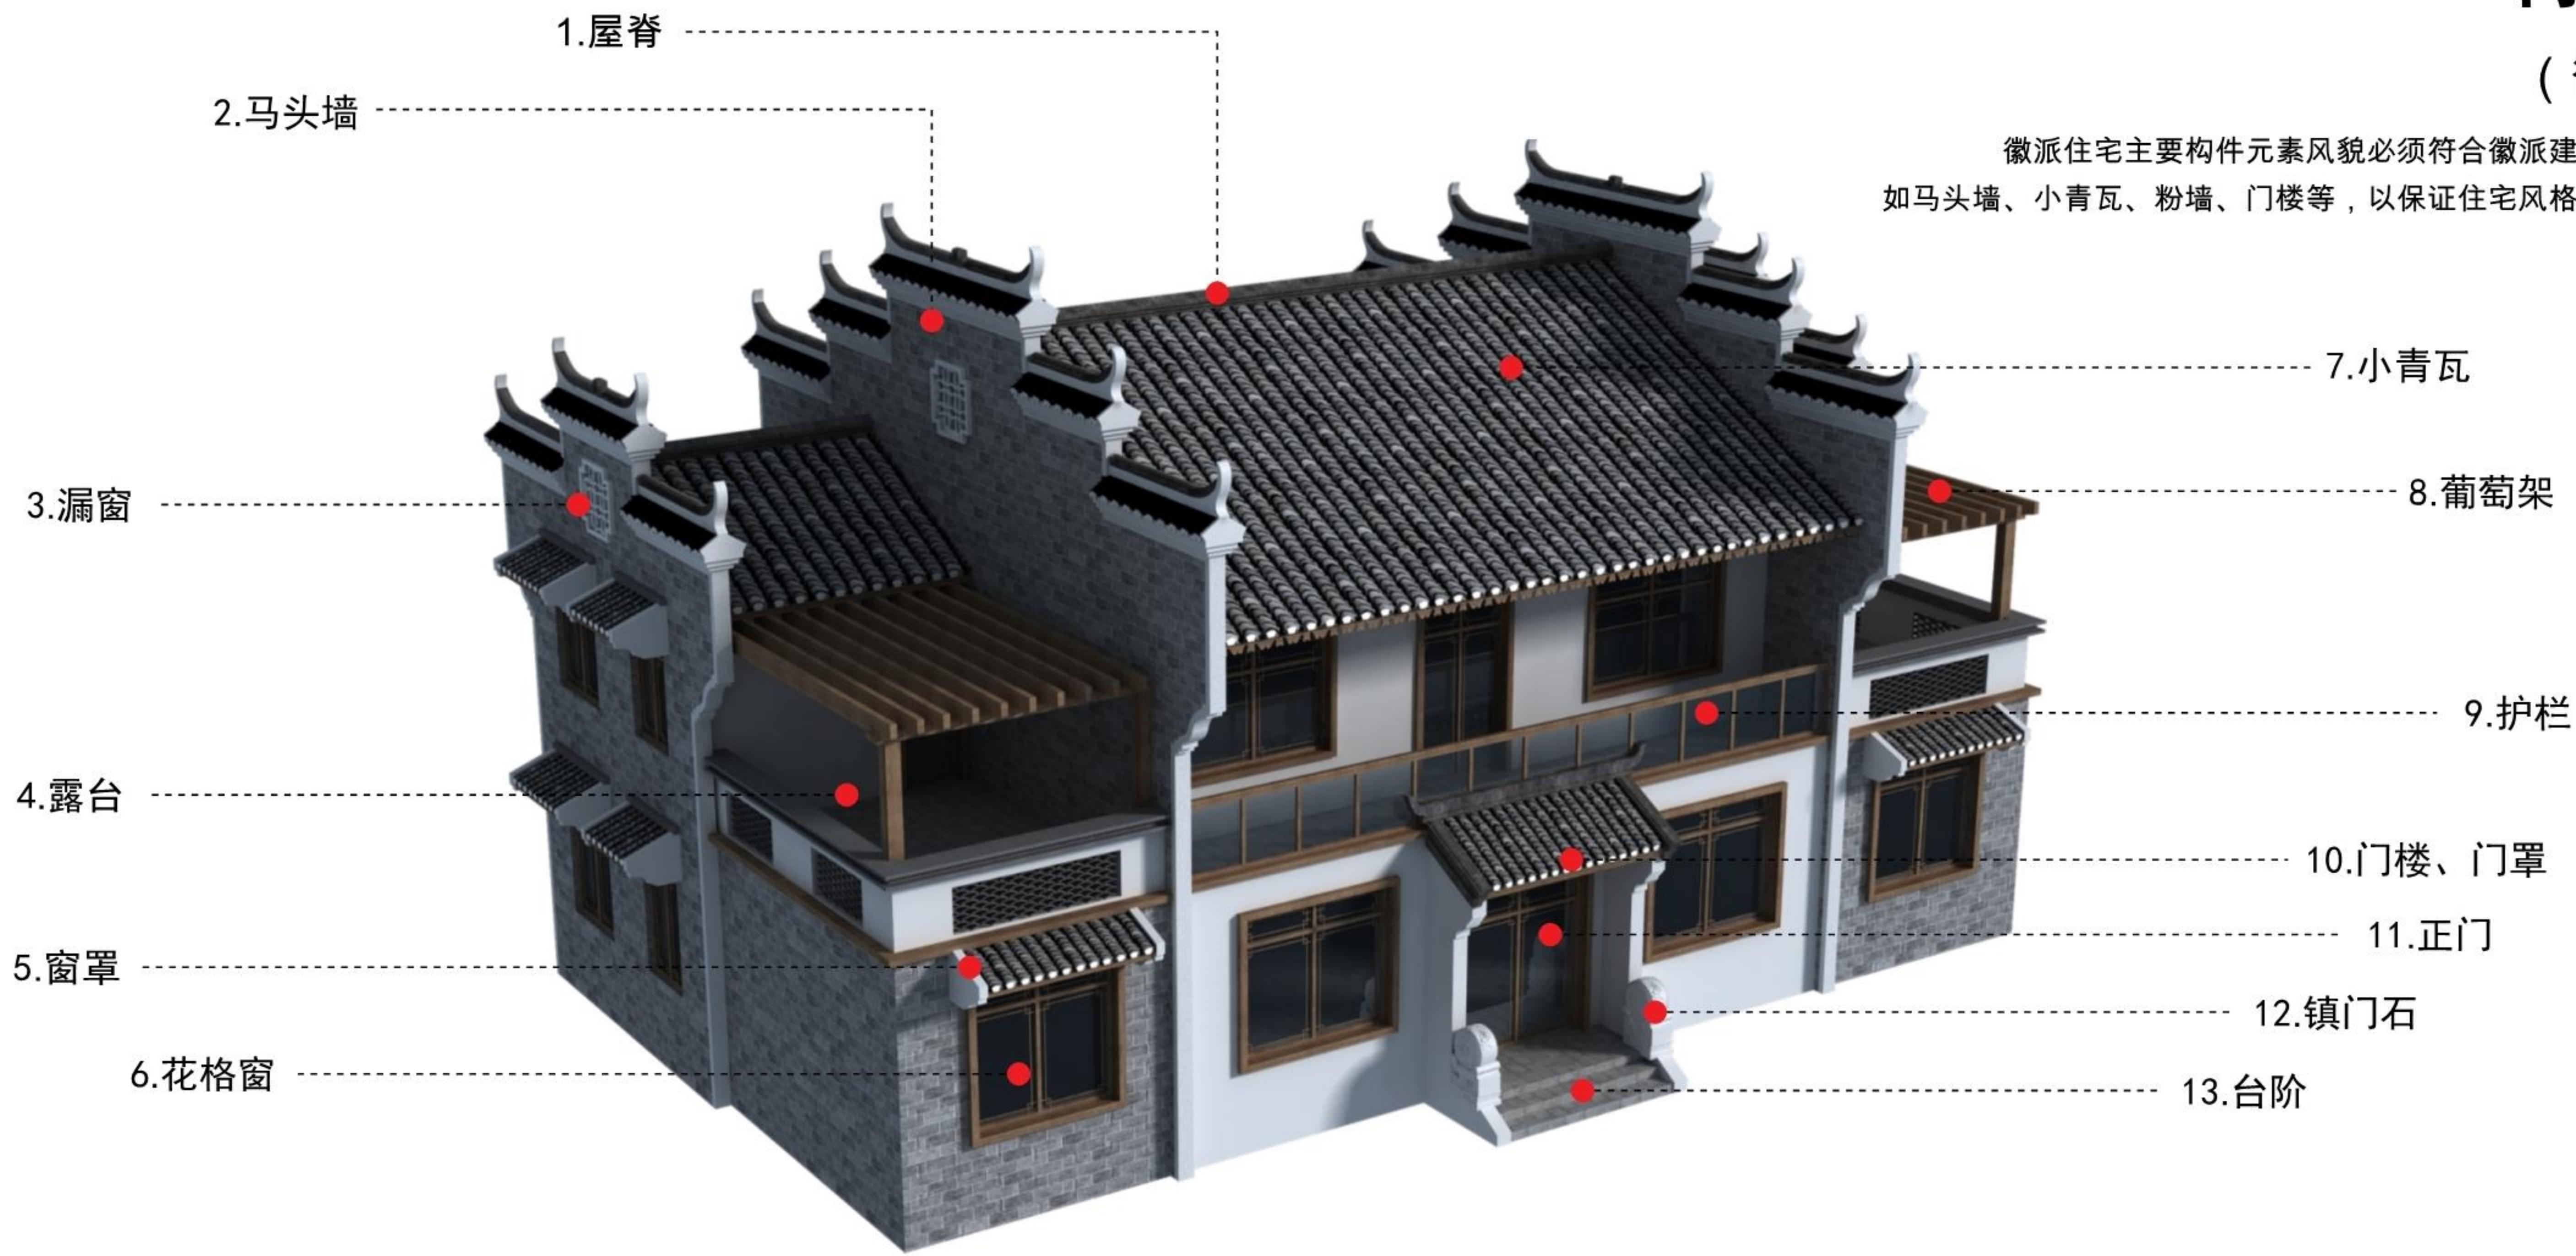

# 构件元素

(一般民居)

适用于除历史文化名村、传统村落、少数民族特色村寨之外的一般村寨  
建筑构件必须包含坡屋顶、小青瓦、勾画穿斗枋山墙、花格窗等基本元素

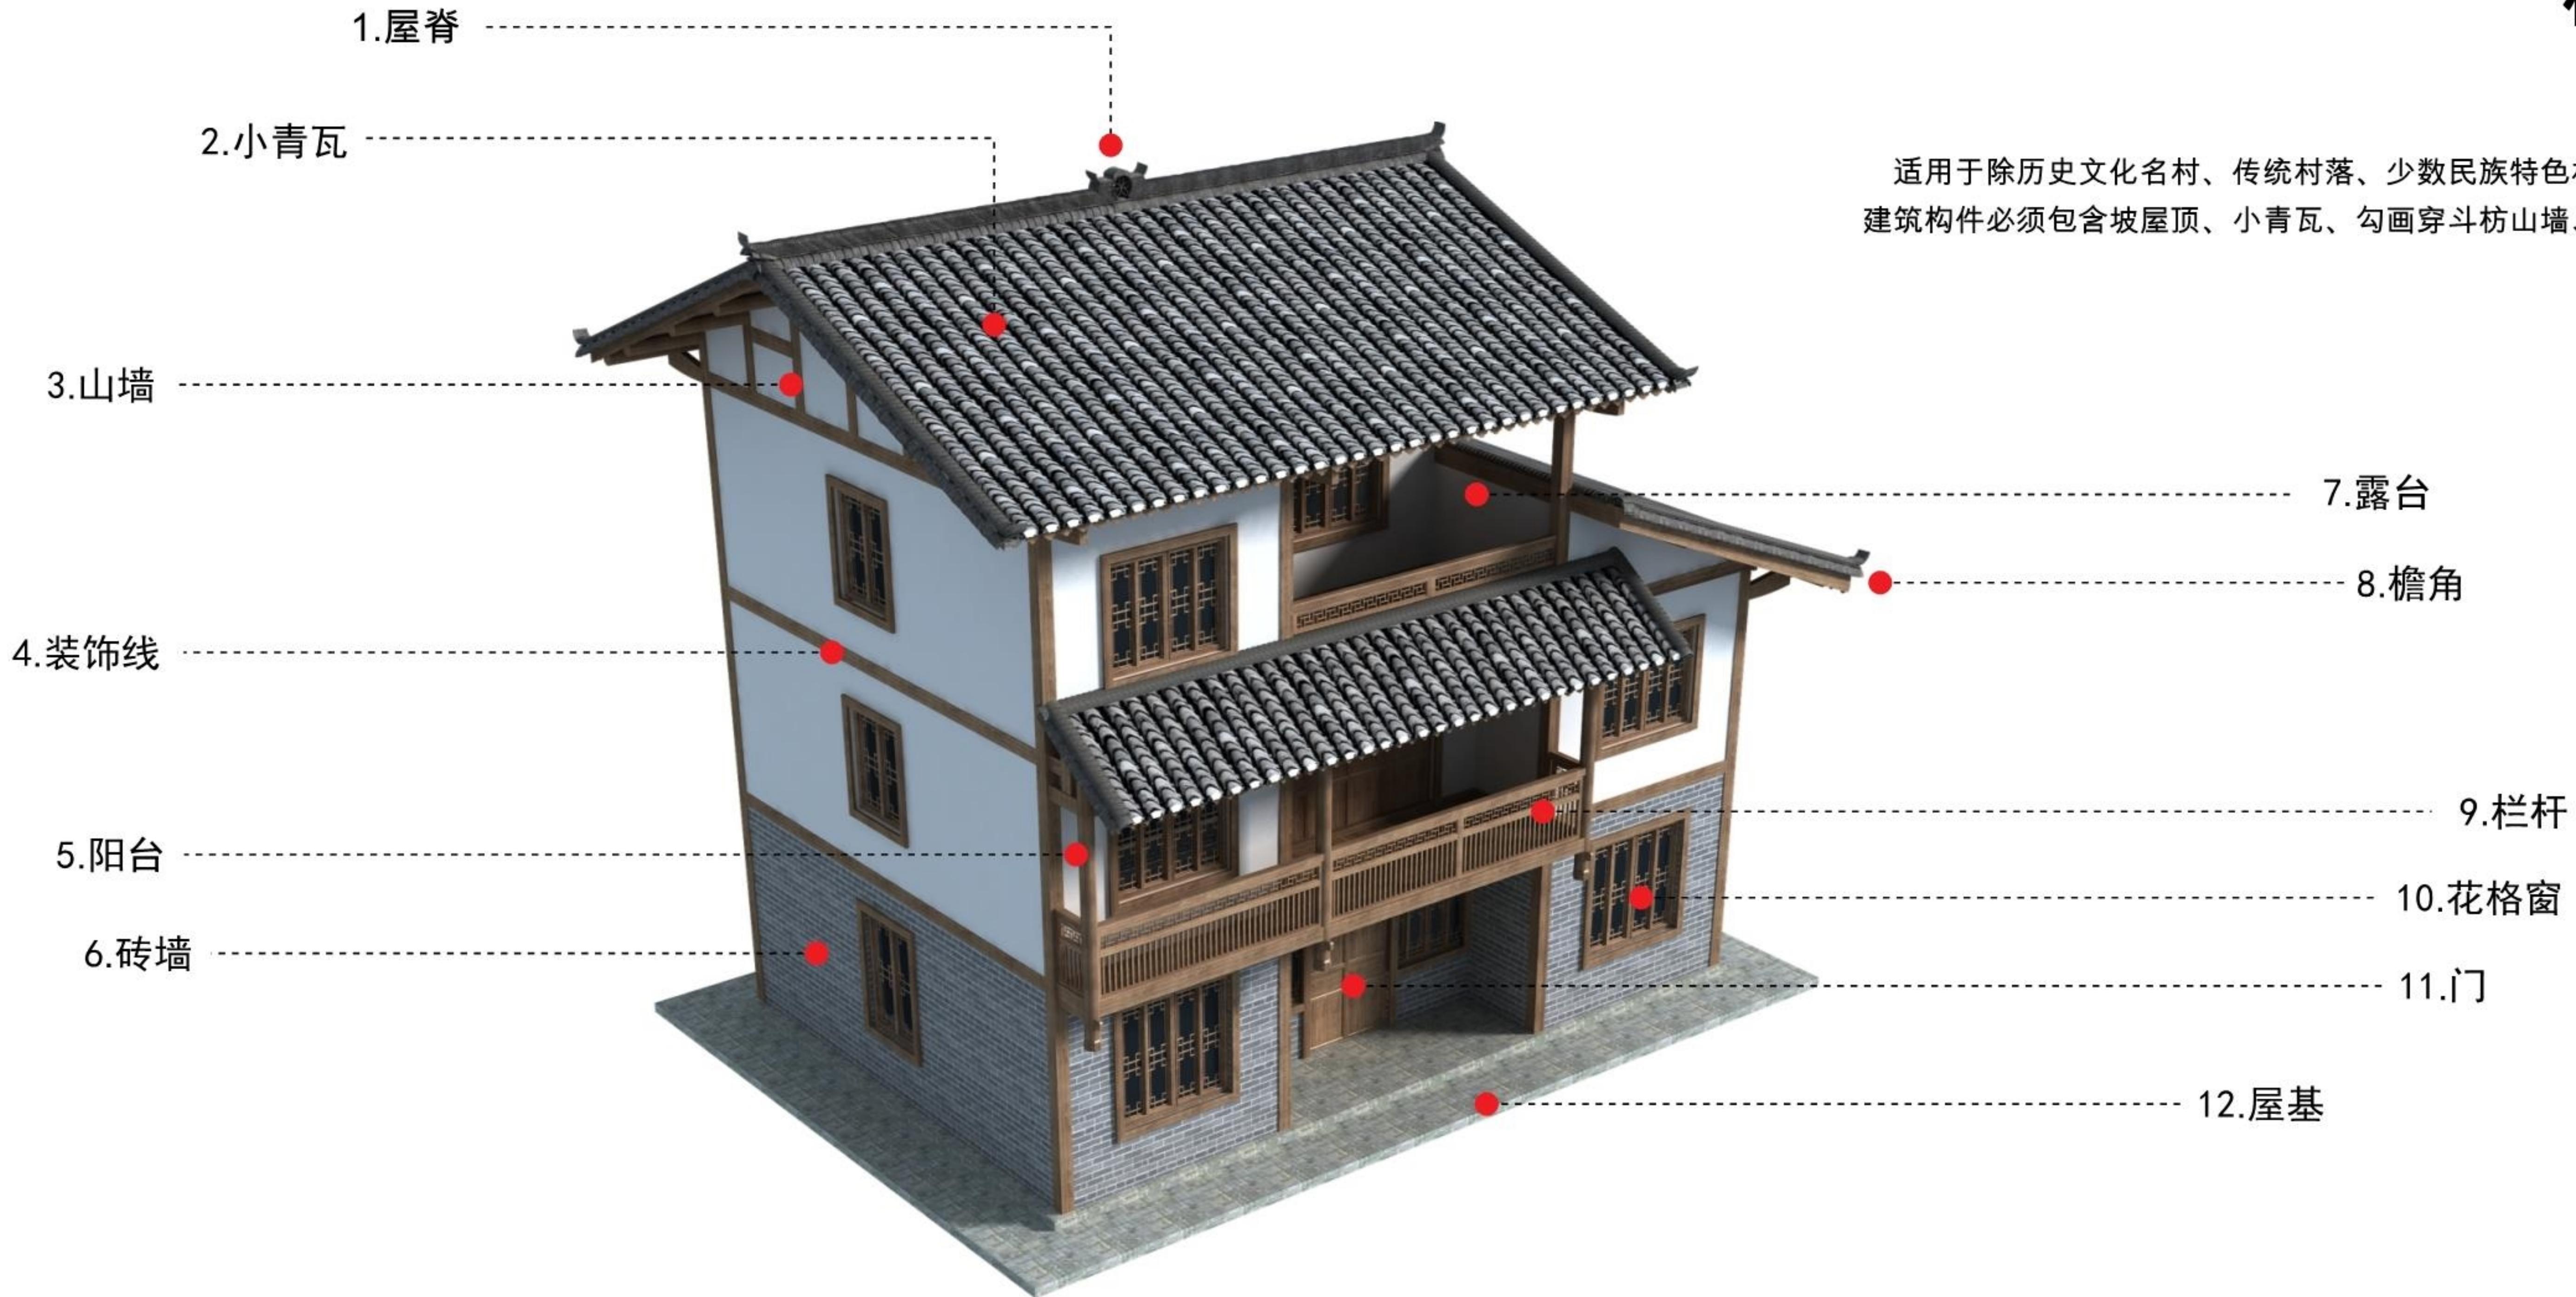

屋脊/小青瓦	山墙	砖墙	阳台	栏杆	花格窗	门

# 色系控制

## (全木、砖木、砖混建筑色调)

2.1 住宅屋面、墙体等大面积的基调色，必须保证其中一种为中性色调或接近于中性色调

2.2 其它配合色必须保证与基调色协调，不得成为突出色


2.3 住宅构件元素的材质色系数量不得超过三种



### A. 全木建筑

基调色和其它配合色属于同一色系，整体色调基于栗色，属于中性色系，质朴、自然


(木本色/栗色/咖啡色)

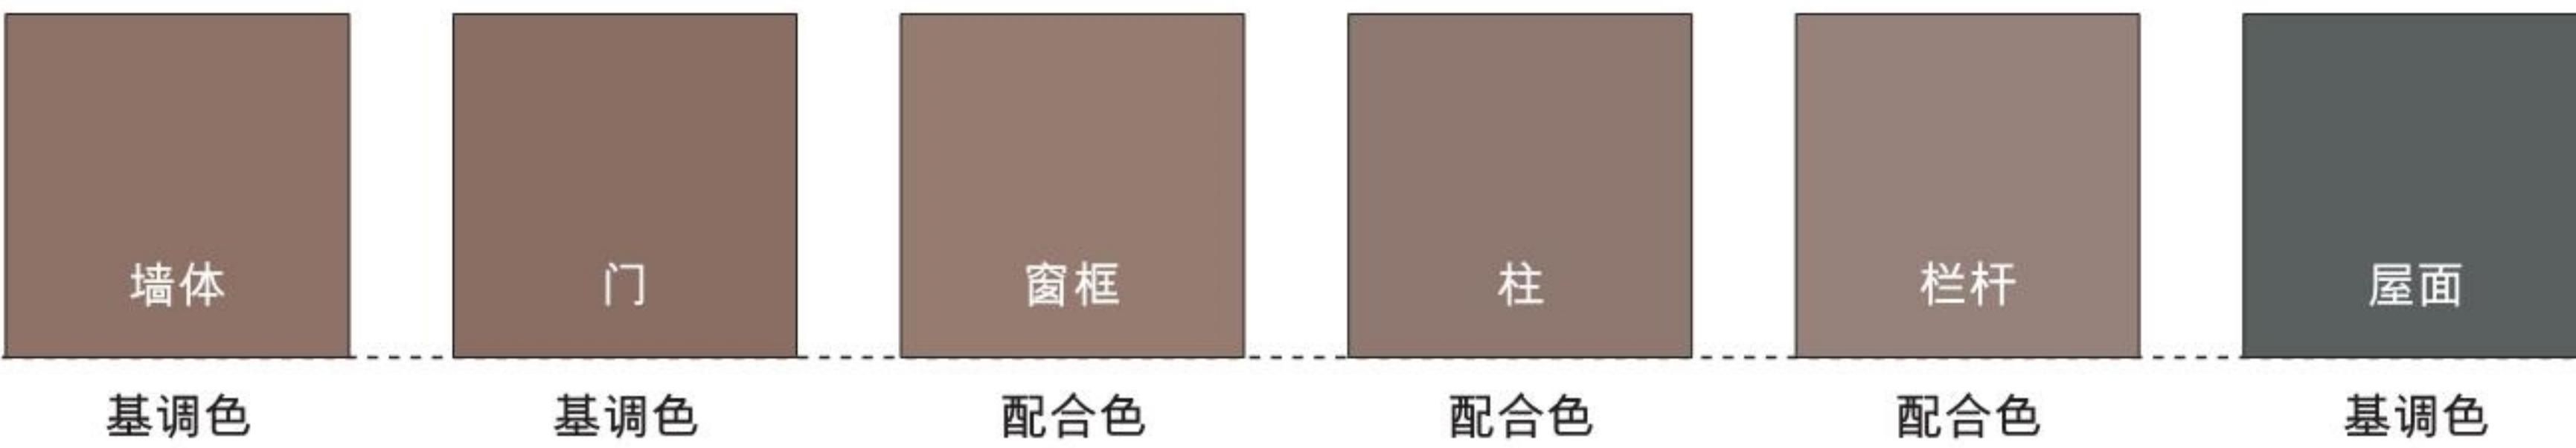

### B. 砖木建筑

砖墙青灰基调色属中性色，与木墙基调色及其它配合色搭配均协调、自然


(青灰色+木本色/栗色/咖啡色)

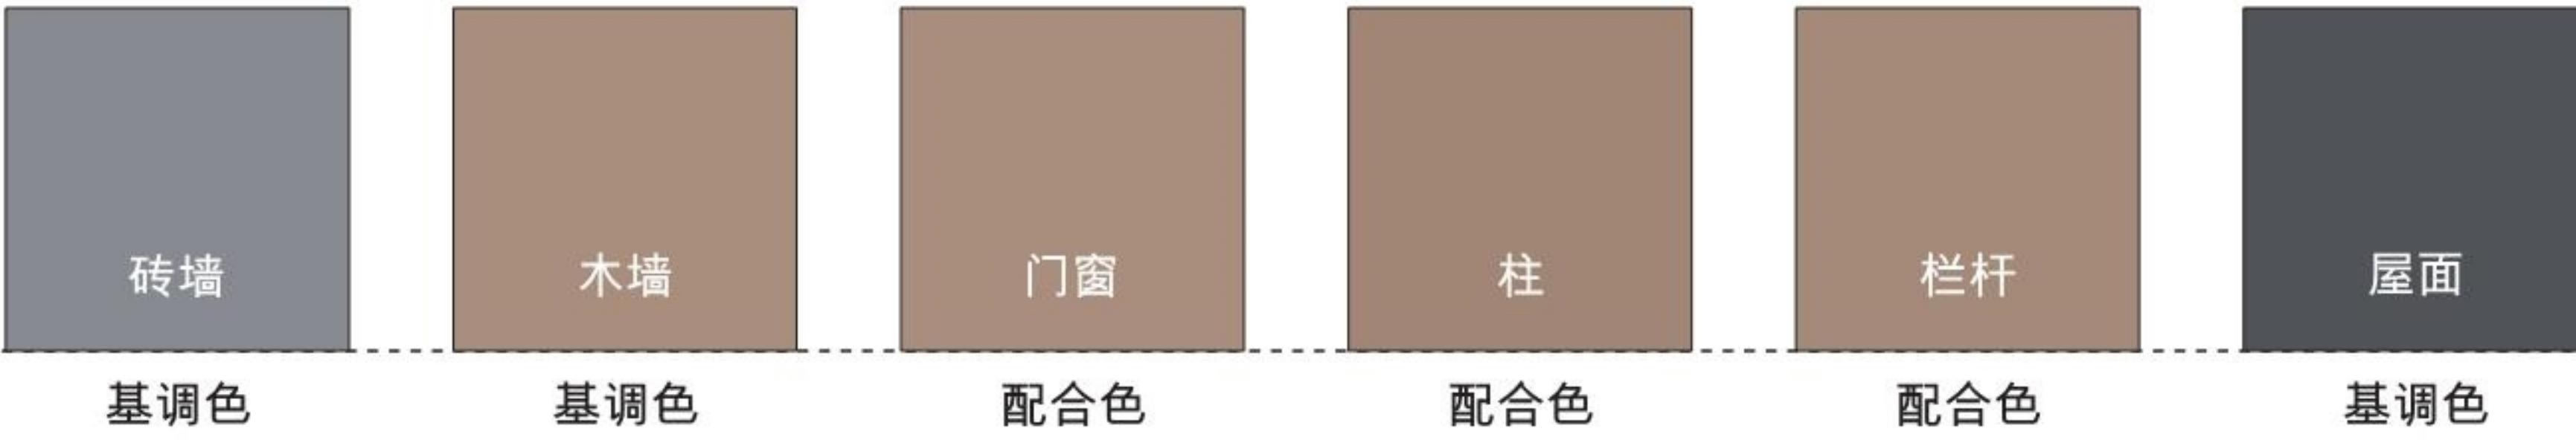

### C. 砖混建筑

砖墙青灰基调色与白墙同属中性色调，其它配合色搭配均协调自然，突显亮丽白墙

(青灰色+白色+木本色/栗色)

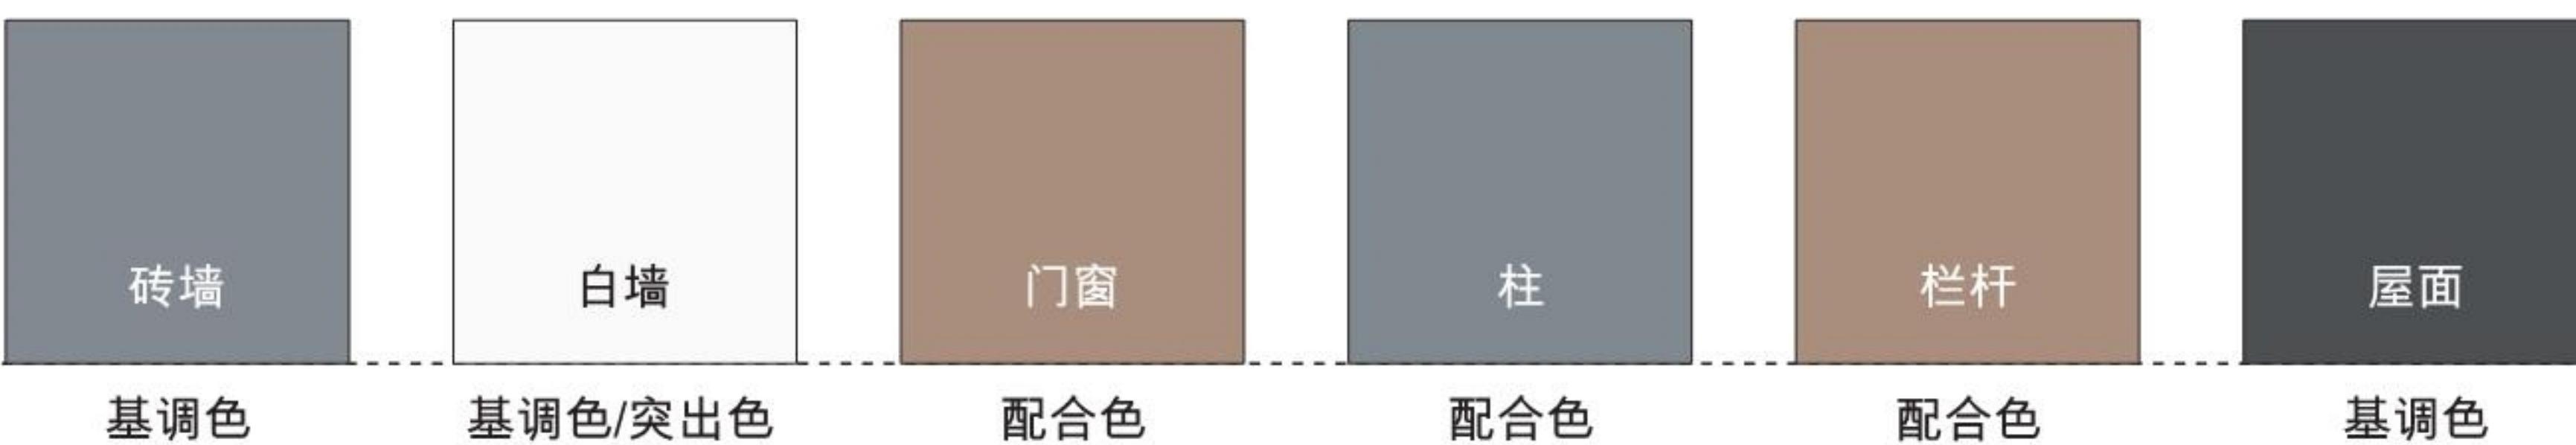

## 材料范围

### ( 建筑材料选择 )

3.1 住宅建筑主材原则上限于木、砖、石等三种材料范围

3.2 建筑主材尽量采用本地材料，以保证与地方环境的协调性

3.3 谨慎使用城市属性建材，避免对村落风貌侵蚀破坏

#### A. 木

材料选择：选用杉木等地方木材  
工艺要求：采用地方工艺，注意防火、防腐处理  
适用范围：屋架、墙板、门、窗、栏杆、饰件



#### B. 砖（瓦）

材料选择：选用青砖、小青瓦等地方建材  
工艺要求：采用地方工艺，砖墙砌体留缝，保持青砖肌理  
适用范围：主墙体、围墙、台阶、屋面（瓦）



#### C. 石

材料选择：就地取材，选用青石、鹅卵石等地方石材  
工艺要求：采用地方工艺，砌体留缝，保持石材肌理  
适用范围：地基、台阶、一层外墙体、墙裙、围墙



# 分级控制

## ( 住宅风貌建设分级控制 )

根据历史文化名村、传统村落、少数民族特色村寨、一般村寨等不同的村落属性，从建筑风貌、色系、材料等三个方面进行住宅分级控制、指导，以保证住宅建设与村落风貌、地方环境的协调性

建设要素	类别	序号	分项	历史文化名村	传统村落	少数民族特色村寨	一般村寨	备注
一、构件元素	A. 屋顶	1	歇山顶/悬山顶/硬山顶	●	●	●	●	
		2	小青瓦	●	●	●	●	
		3	正脊	●	●	●	●	
		4	屋脊饰/宝顶	●	●	●	✓	
		5	鸱尾/燕尾脊	●	●	●	✓	
		6	檐角/翘角	●	●	●	✓	
		7	瓦当	●	●	●	✓	
		8	屋檐板	●	●	●	✓	
	B. 山墙	9	穿斗架/斜梁架	●	●	●	●	
	C. 廊道	10	挑廊/回廊/内廊	●	●	●	✓	
		11	挂落/花牙子/雀替	●	✓	✓	✓	
		12	吊瓜/吊柱/瓜柱	●	●	●	✓	
		13	栏杆/雕花栏杆	●	●	●	●	
	D. 门窗	14	美人靠	●	●	●	✓	
		15	花格窗	●	●	●	●	
		16	门扇	●	●	●	●	
二、色系控制	青灰+木本色/栗色/咖啡色			●	●	●	●	
	青灰+木本色/栗色/咖啡色+白色			●	●	●	✓	
	青灰+白色			—	—	—	●	
三、材料范围	木			●	●	●	✓	
	砖/瓦			●	●	●	●	
	石			✓	✓	✓	✓	

- 强制要求
- 一般控制
- ✓ 可选元素
- 不可选元素

## 农村住宅管控要求

## 七严禁

### 一、高度层数管控要求

根据《贵州省农村村民住宅建设管理办法(试行)》,农村住宅原则上不超过3层,底层层高原则上不超过3.6米,标准层层高原则不超过3.3米;历史文化名村、传统村落、少数民族特色村寨有规定的,按规定执行。

### 禁止超高建设

### 二、主基调色彩管控要求

传统民居以木本色、栗色、咖啡色为主基调,一般村寨可采用白粉墙。

### 禁止超层建设

### 三、构件元素管控要求

农村住宅须建坡屋顶、盖小青瓦,用或勾画穿斗枋山墙,用花格窗等不低于4种构件元素。

### 禁止超面积建设

### 四、材料选取范围管控要求

以当地木材、砖、石材等建材为主,要求与周边建筑相协调。铝合金窗应选取木纹色、栗色、咖啡色。

### 禁止使用彩钢瓦、彩钢板、蓝皮瓦、蓝篷布等现代材料

### 禁止使用红、黄、蓝、绿等色彩艳丽的墙体色调

### 禁止使用不锈钢院门、罗马柱等构件

### 禁止屋面、庭院乱搭彩钢棚等附属设施

## 风貌结语

( 黔东南民居风貌要素歌诀 )

( 风貌特色歌诀 )

**吊脚楼，穿斗枋、坡屋顶、小青瓦  
歇山顶、外挑廊、美人靠、花格窗**

( 民居元素歌诀 )

**顶：有空歇，无空悬，歇悬相和谐  
架：落地柱，悬空瓜，瓜柱穿斗架  
房：苗挑二，侗二三，出挑有错落  
廊：外廊敞，内廊藏，美人好乘凉  
窗：窗格简，花窗靓，苗家有飘窗  
饰：脊生宝，柱生瓜，干栏人人夸**

歌诀解释：

黔东南民居以苗侗吊脚楼为靓丽的特色，民居依山就势，顺应台地关系，以穿斗式干栏建筑，形成独有的吊脚楼形式。民居多采用挑廊形式组织空间序列，村落清一色的小青瓦、坡屋面建筑景观界面与山水环境融为一体，形式多样的吊瓜柱、民族花格窗和生态的全木结构房屋，形成了黔东南最靓丽的人文景观风景线。

歌诀解释：

- 1.“有空歇，无空悬，歇悬相和谐”：在黔东南民居构件元素中，歇山顶、悬山顶的应用，顺应了村落空间、房前屋后的关系，建筑周边有足够的空间，则建筑顶部多采用歇山顶；夹在两栋房屋之间的民居没有富余的利用空间，则采用悬山顶形式与周边建筑和谐相处。
- 2.“落地柱，悬空瓜，瓜柱穿斗架”：苗侗民居干栏建筑与地形无缝结合，落地的支撑柱，与悬空的瓜柱，通过穿枋连接，构成了瓜柱相交的穿斗式屋架。
- 3.“苗挑二，侗二三，出挑有错落”：苗族民居主体多在二层出挑，侗族民居主体则每层都在下一层的基础上出挑，形成错落有致的空间关系和丰富的立面景观。
- 4.“外廊敞，内廊藏，美人好乘凉”：不同的建筑体现了主人不同的私密喜好，形成了开敞的挑廊、回廊和私密性很好的内廊等多种廊道空间形式。苗家利用开敞的外廊空间，修建曲美的美人靠栏杆，苗家姑娘凭栏观景乘凉，美如画卷，形成了苗族民居独特的建筑符号。
- 5.“窗格简，花窗靓，苗家有飘窗”：黔东南民居中花窗形式丰富多样，繁简由人；苗家在原有美人靠的基础上，演变出独特的美人靠飘窗形式。
- 6.“脊生宝，柱生瓜，干栏人人夸”：黔东南民居的屋脊形式变化多样，小青瓦堆叠成各式各样的瓦脊装饰和宝顶图腾；垂吊的圆形吊柱下端雕琢成各种造型，有如在柱底长出了瓜；廊道搭配形式多样的吊挂、花格，形成了人见人爱的干栏式建筑风貌。


## **第二部分 苗岭北部民居（指导图集）**




# 适用范围

( 图集适用建设区域 )

[ 民居风貌 ] 干栏式建筑，顺应地形、台地关系，错落有致。主要特征为吊脚楼、坡屋顶、小青瓦、穿斗式屋架，多采用歇山顶、悬山顶，外挑廊、美人靠为区域民居两大特色，栏杆、吊瓜、花格窗形式多样。

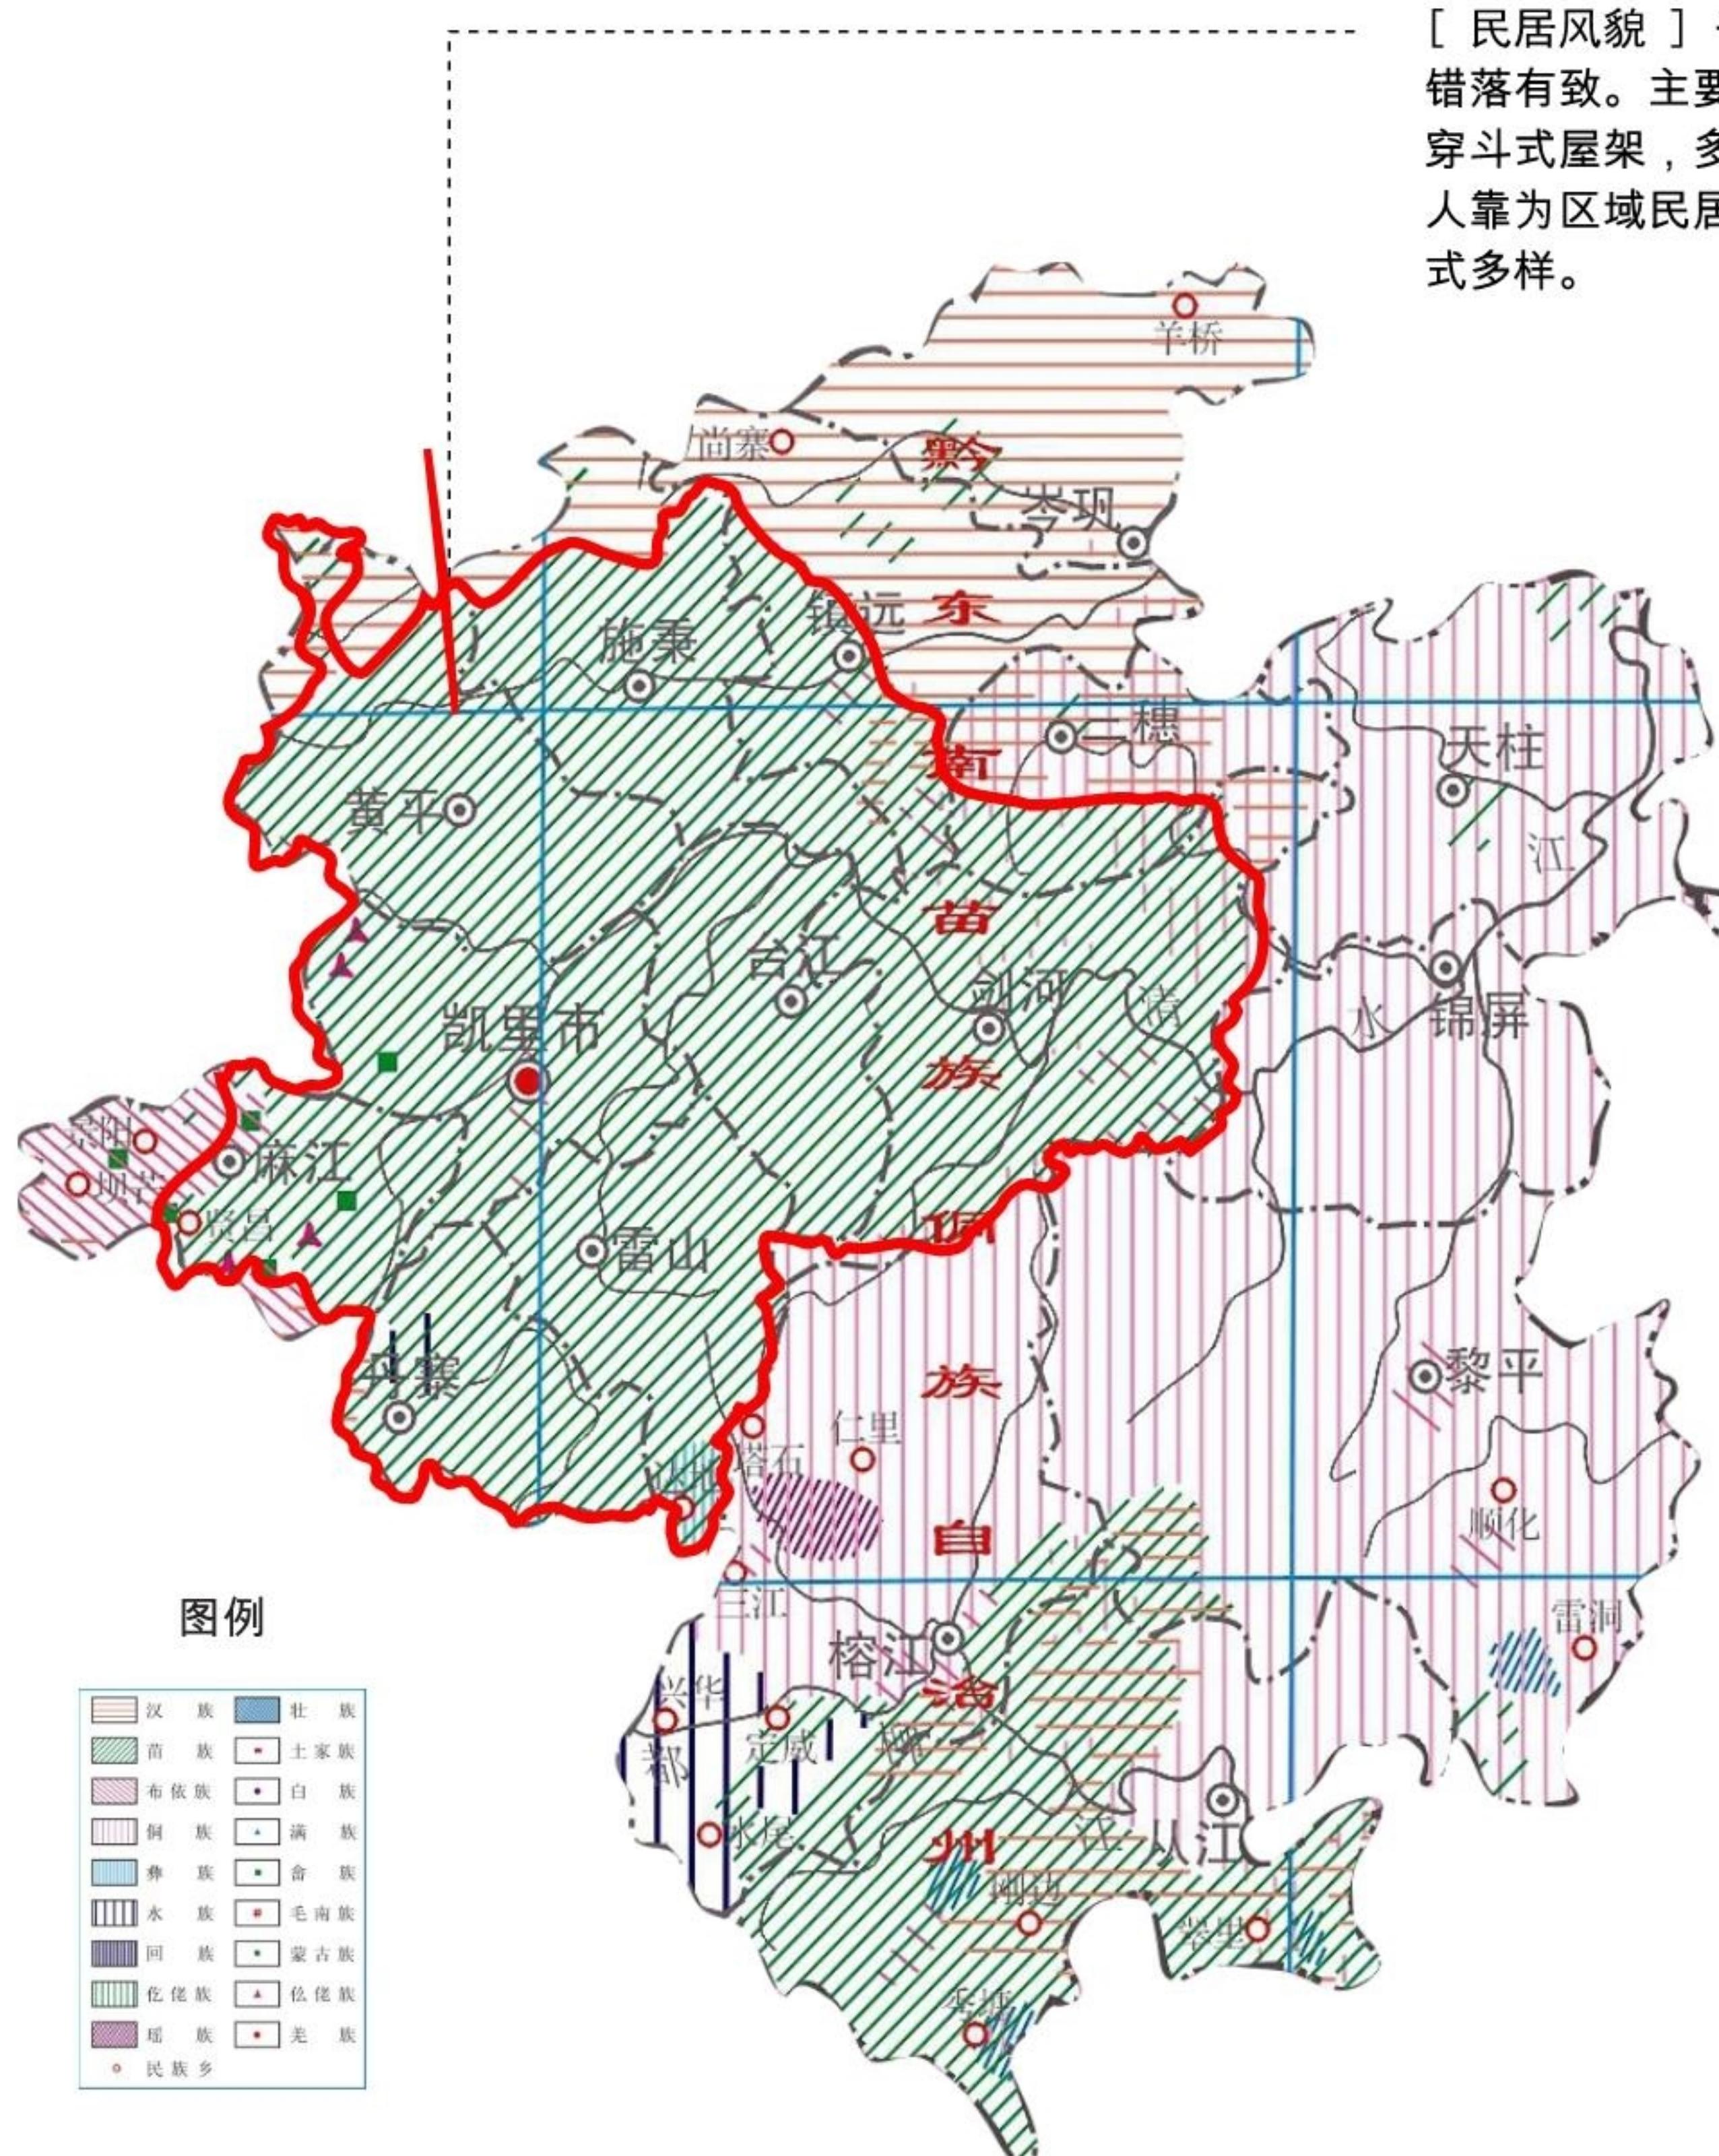

( 苗岭北部文化聚集区域 )

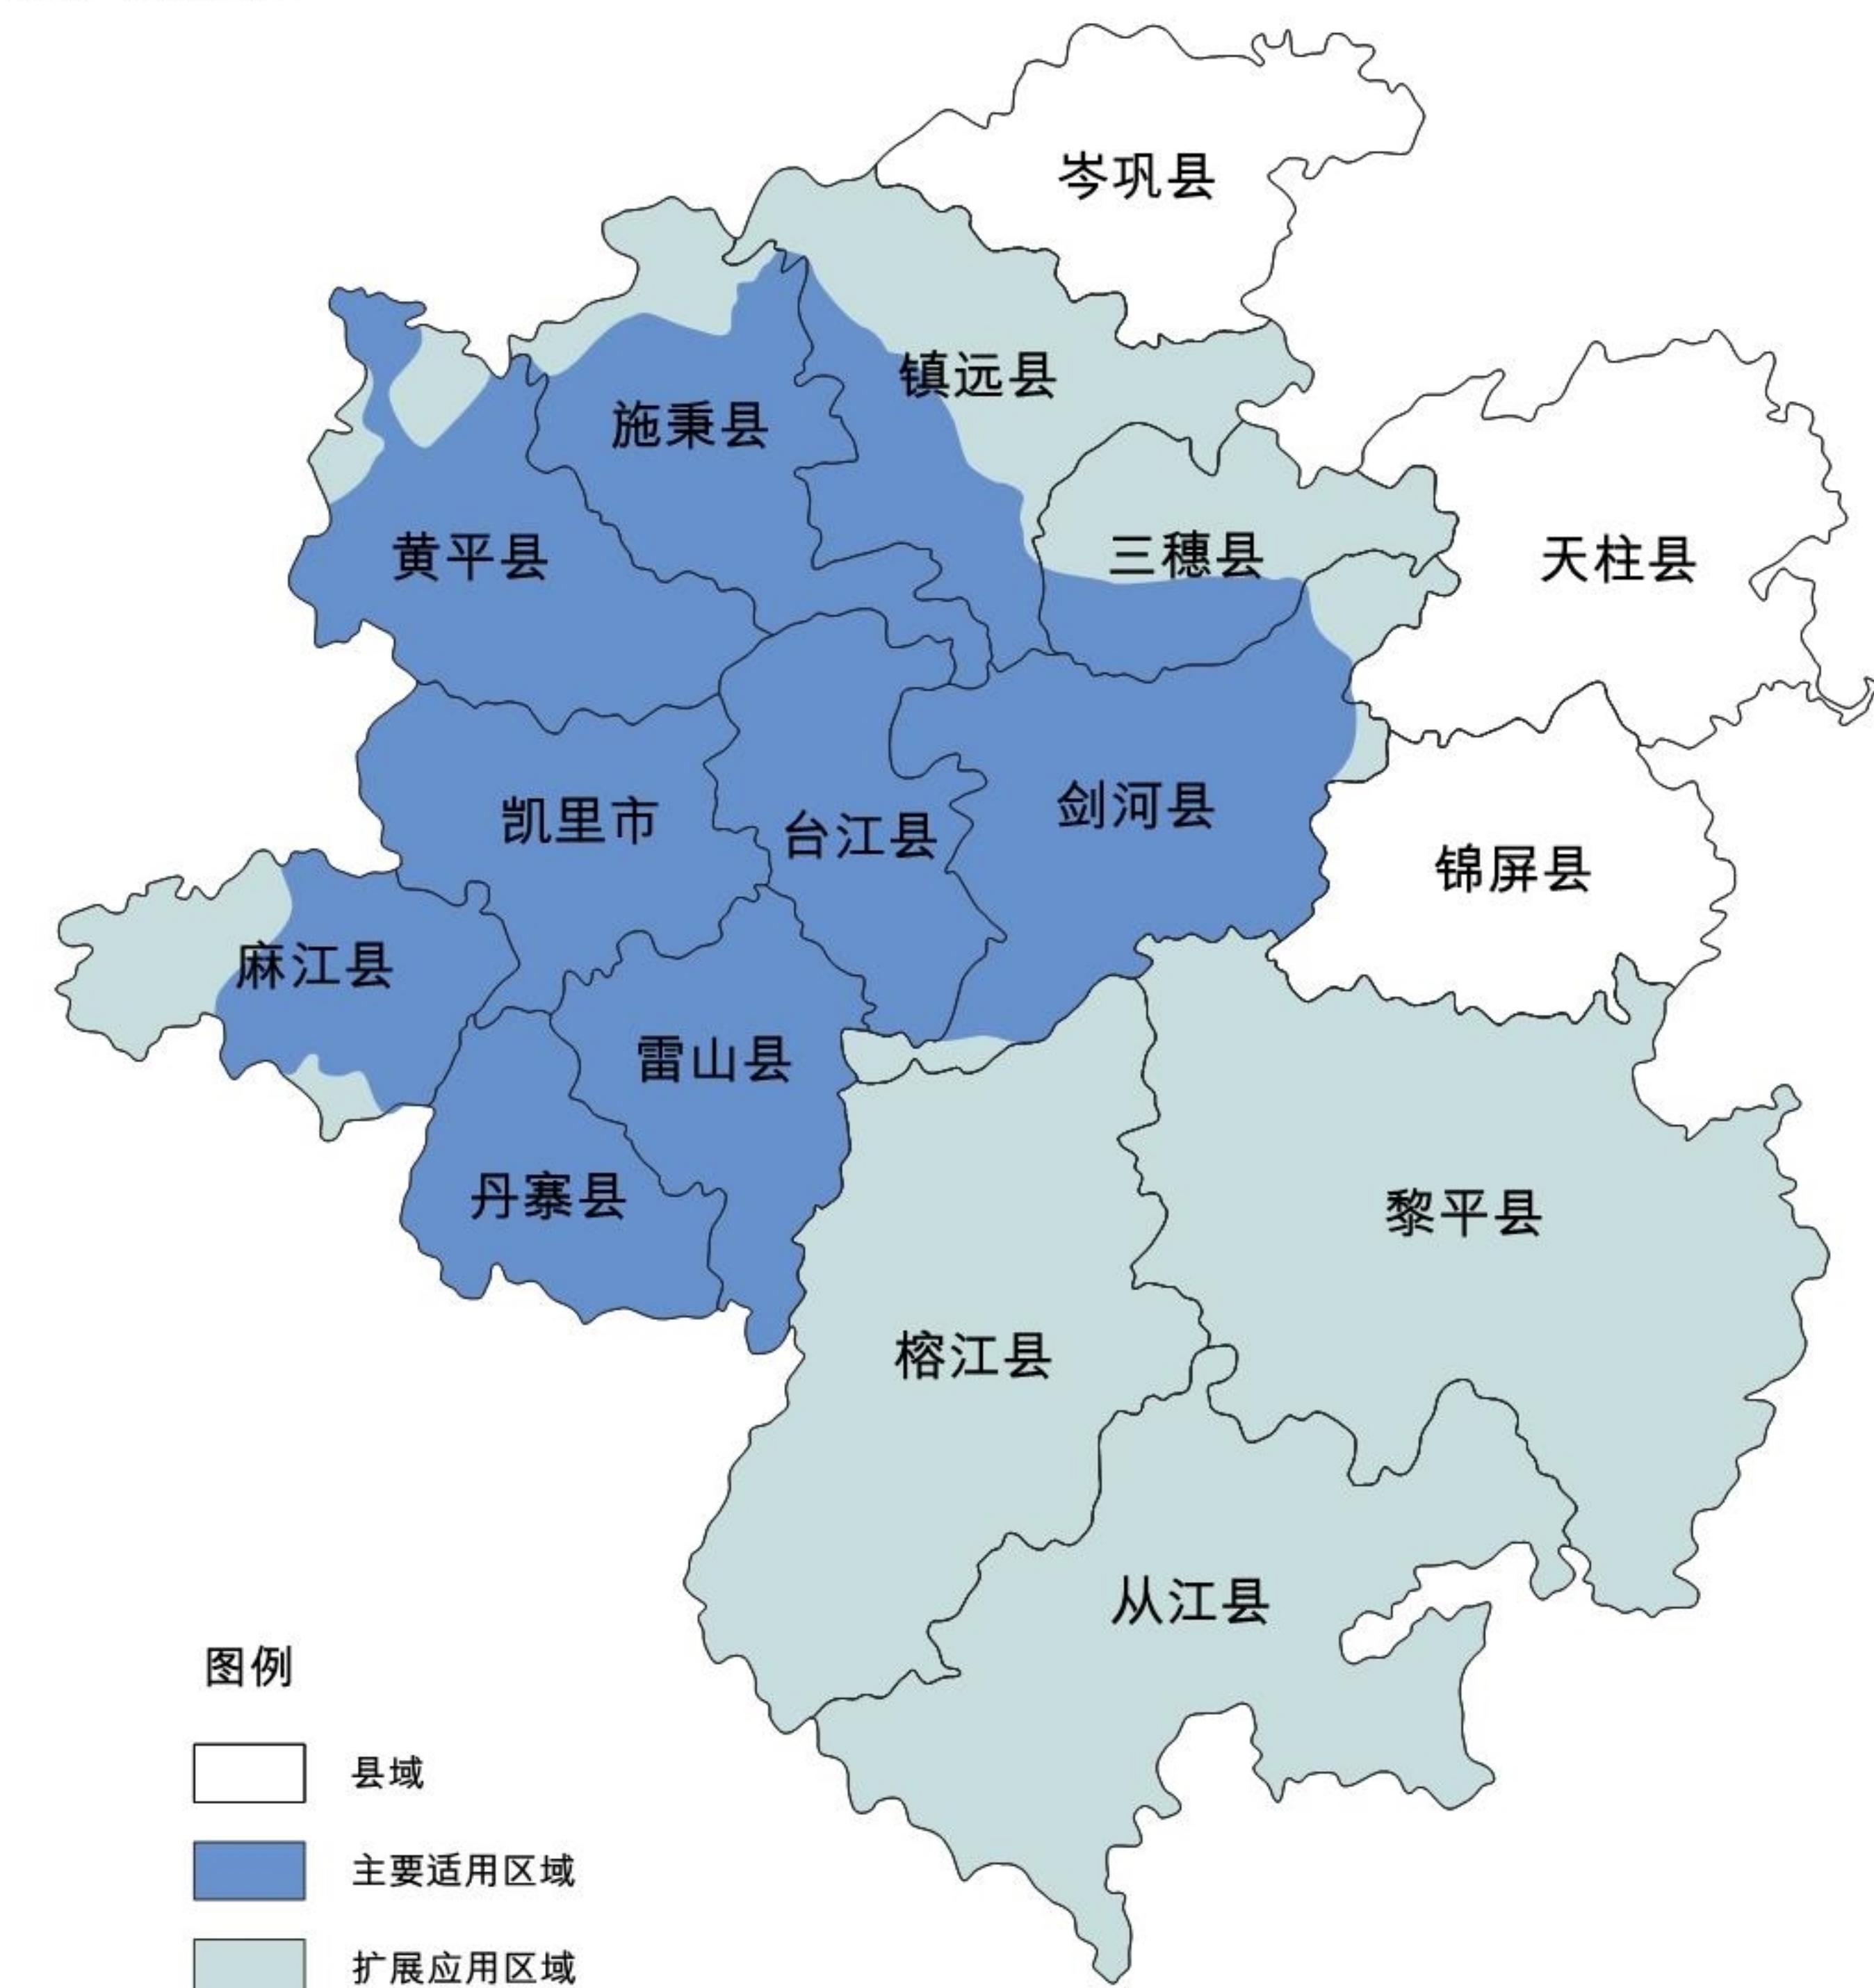

( 图集适用建设区域 )

## 苗岭北部民居 - 1

(全木建筑/构件元素)



正脊



小青瓦




歇山顶




外挑廊



吊瓜

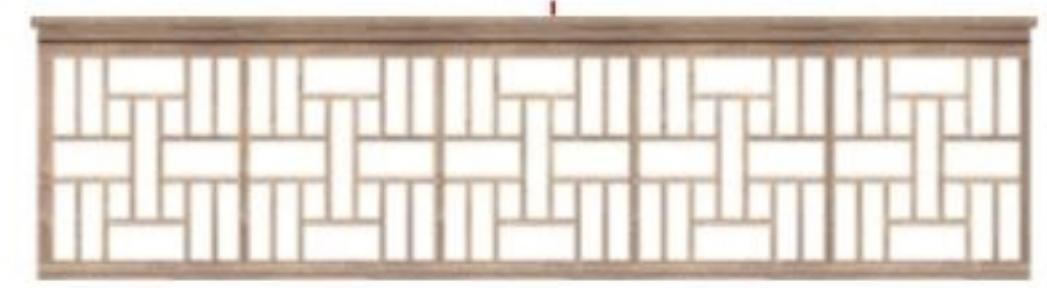

栏杆

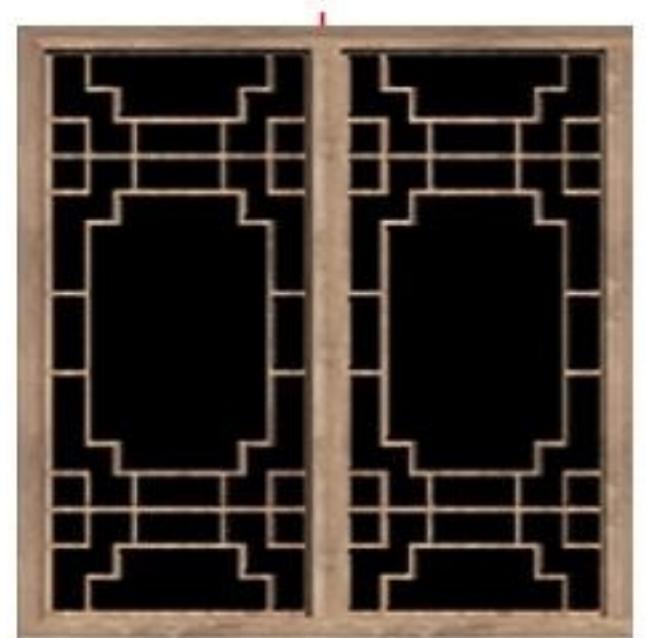

花格窗



美人靠


**一、建筑元素：**  
吊脚楼、歇山顶、坡屋顶、小青瓦、美人靠、花格窗为风貌控制性元素，廊道、吊瓜、挂落、门为可选性元素。

**二、材料色系：**  
采用木材、青砖、小青瓦、石材等地方材料；基调色采用中性色，墙面、门窗采用清漆或栗色、咖啡色饰面。

建设说明

## 苗岭北部民居 - 2

(砖木建筑/构件元素)

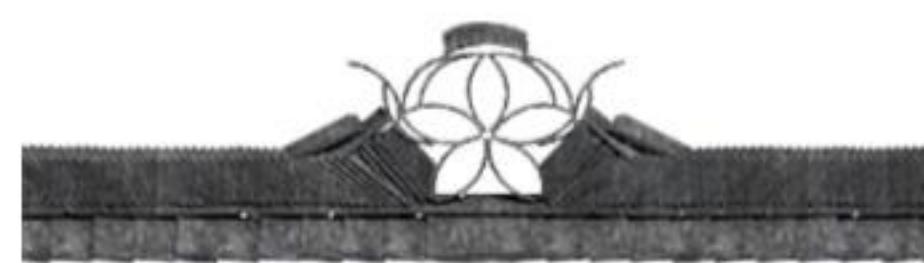

屋脊饰




鸱尾




外挑廊



吊瓜

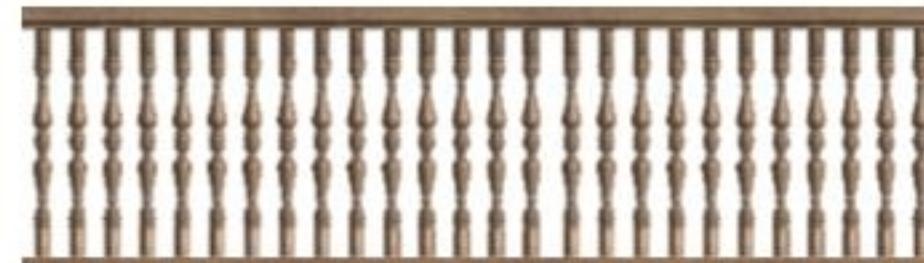

栏杆

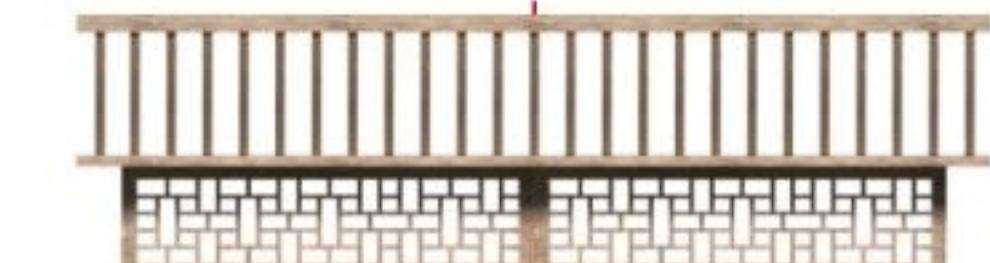

美人靠



门




花格窗



**一、建筑元素：**  
歇山顶、坡屋顶、小青瓦、花格窗、穿斗枋为风貌控制性元素，廊道、吊瓜、挂落、木门、栏杆为可选性元素。

**二、材料色系：**  
采用木材、青砖、小青瓦等地方材料；基调色采用中性色，门窗、栏杆、柱子、木墙等清漆或栗色油漆饰面。


建设说明

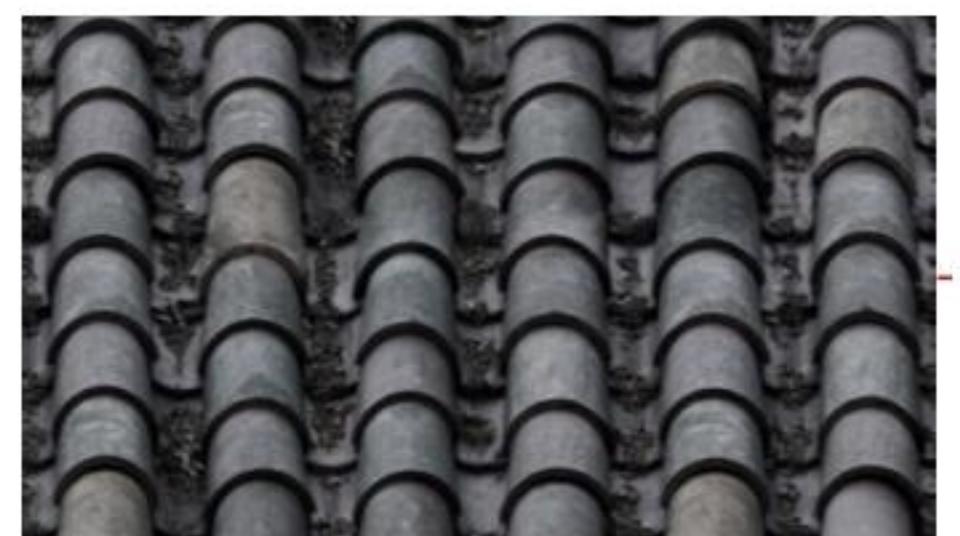

小青瓦



屋脊饰

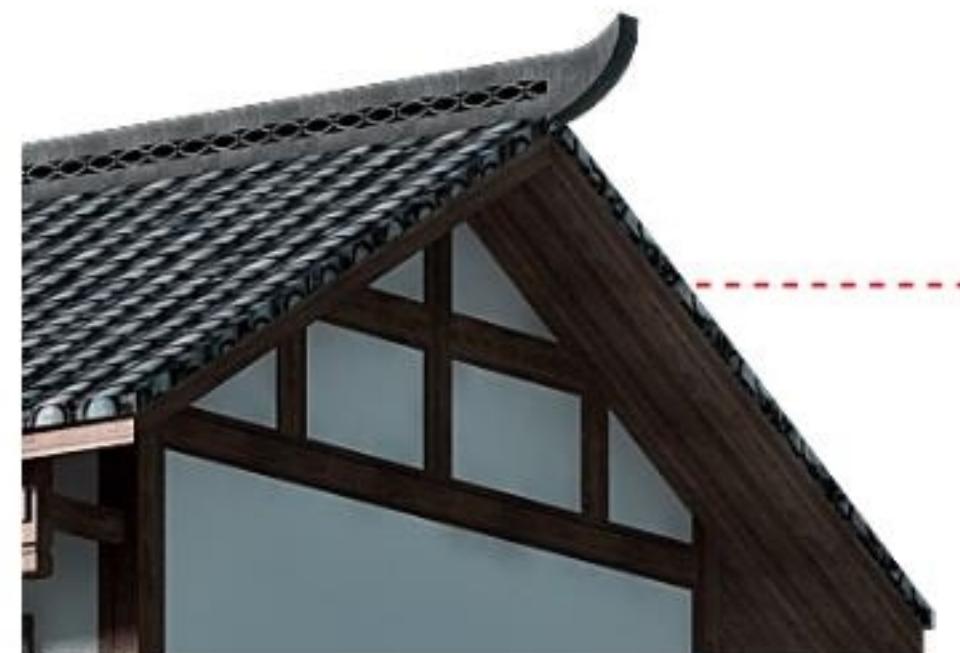

坡屋顶



栏杆



墙裙



黔东南州农村住宅风貌导则及指导图集

## 苗岭北部民居 – 3

( 砖混建筑/构件元素 )

注 : 本图适用范围仅限于除历史文化名村、传统村落  
少数民族特色村寨之外的一般村寨



门



花格窗



吊瓜


一、建筑元素：  
坡屋顶、小青瓦、穿斗枋、花格窗为风貌控制性元素，  
吊瓜、挂落、木门为可选性元素。

二、材料色系：  
采用木材、石材、小青瓦、青砖等地方材料；青砖白墙，  
门窗、栏杆、装饰线等采用清漆或栗色油漆饰面。

建设说明

## 苗岭北部民居 - 4

( 透视图 )

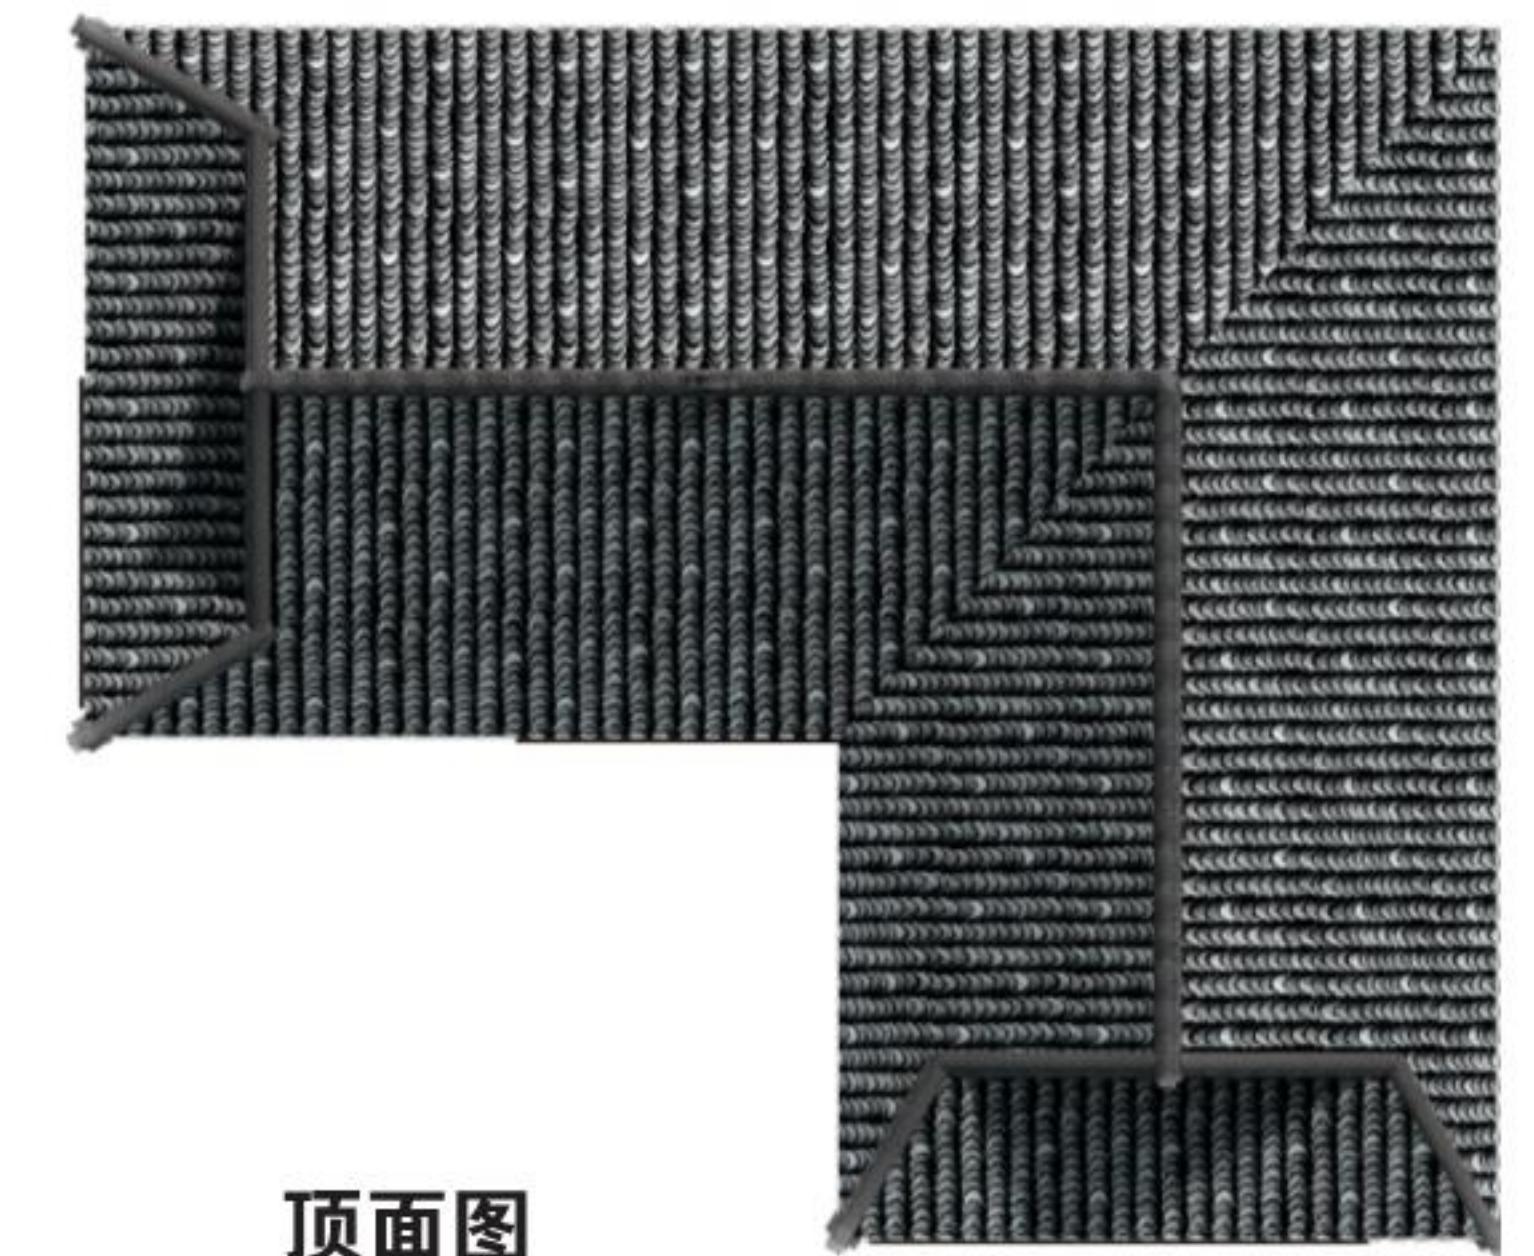

顶面图




正立面



背面




左侧立面

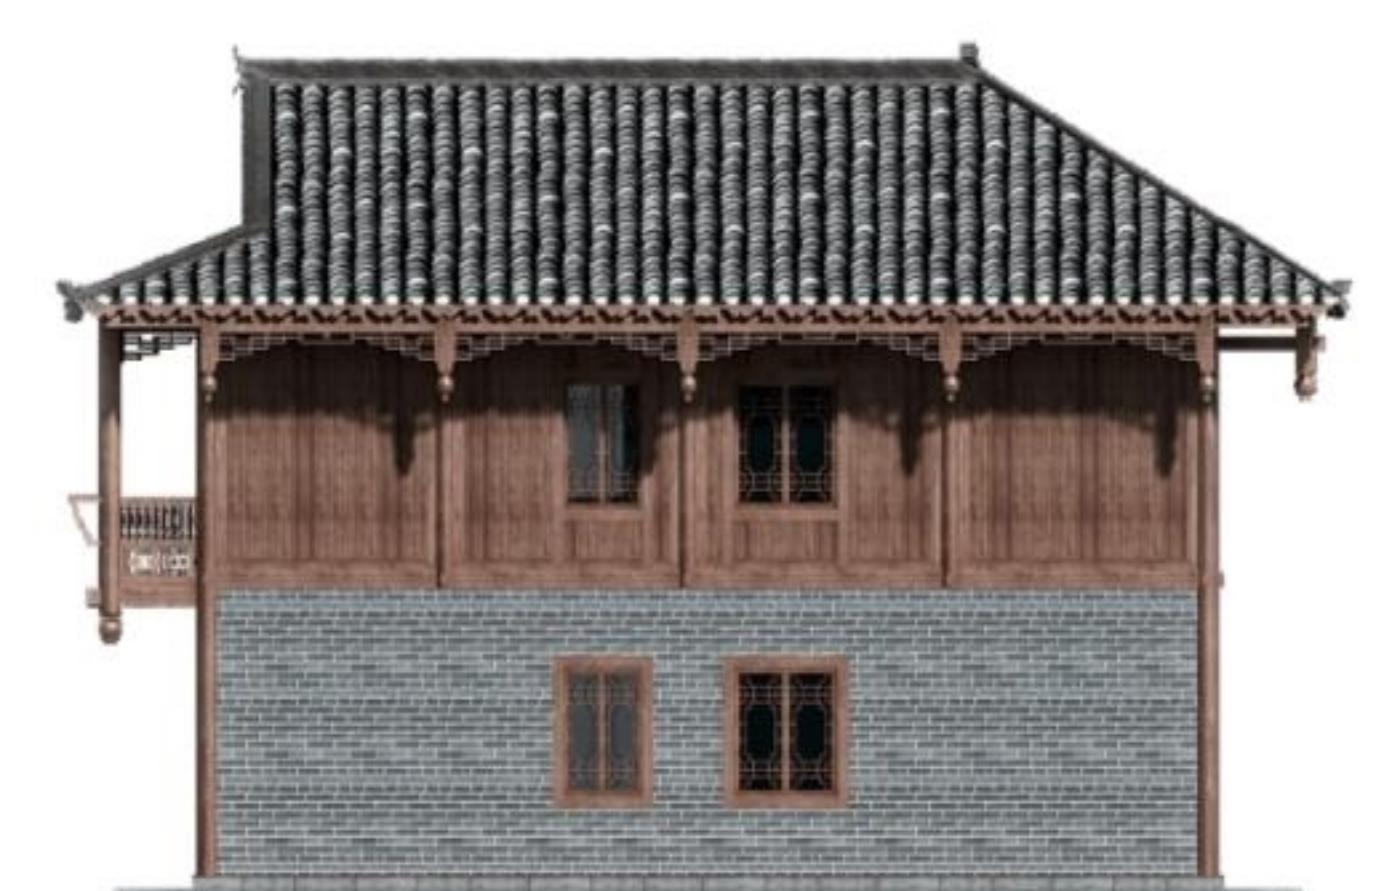


右侧立面

## 苗岭北部民居 - 4


( 立面图/立面图/剖面图 )

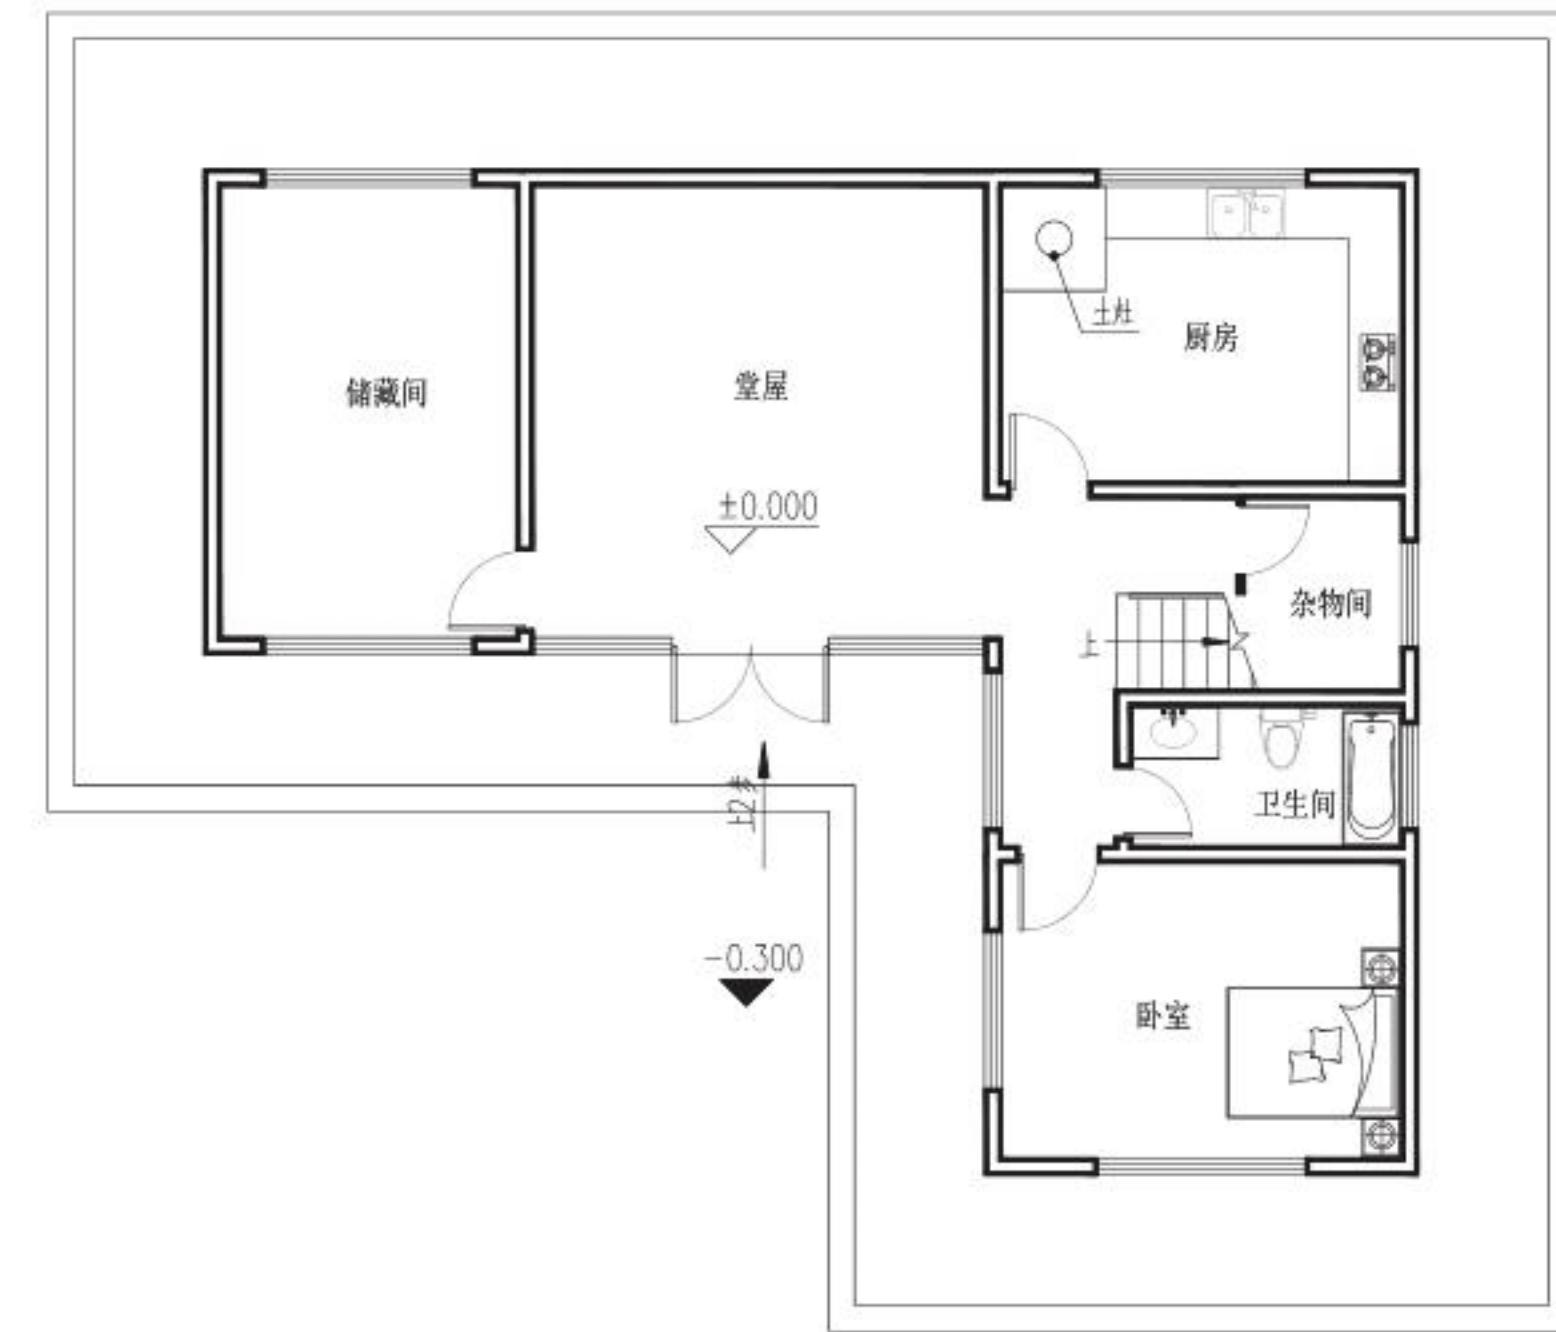


一层平面图

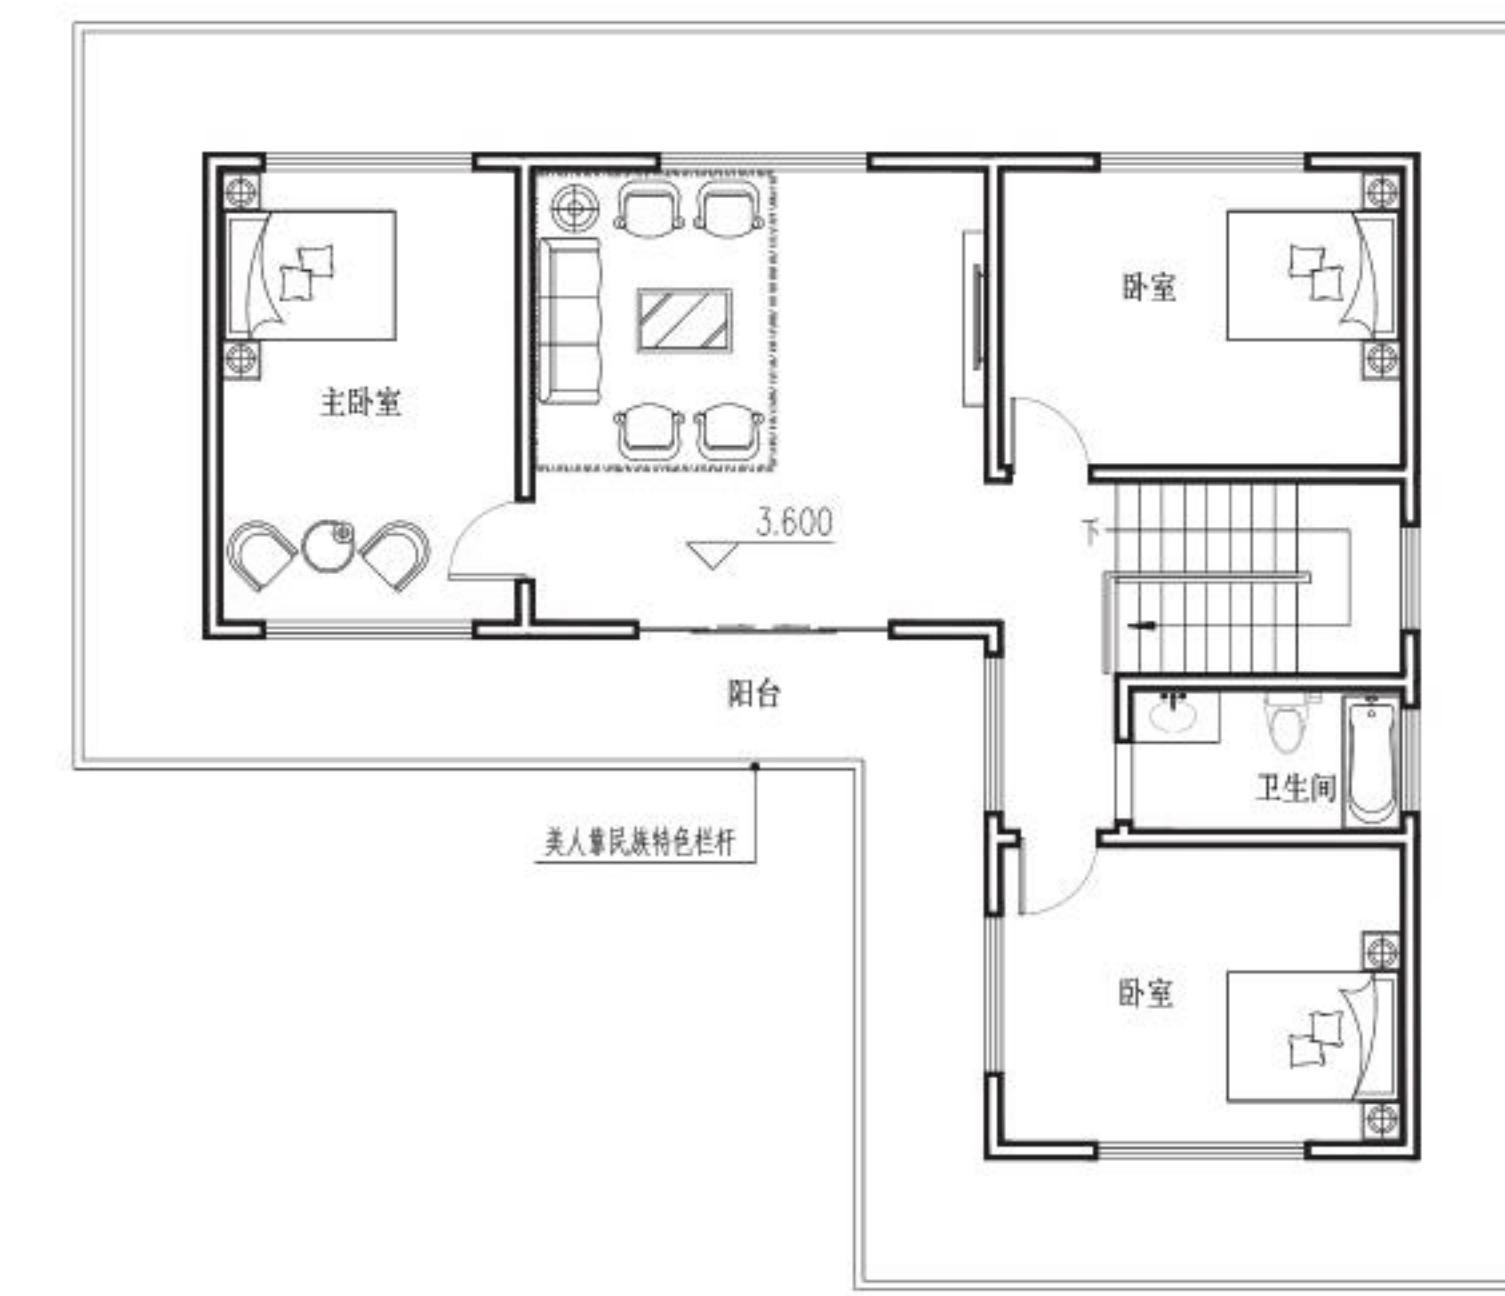


二层平面图

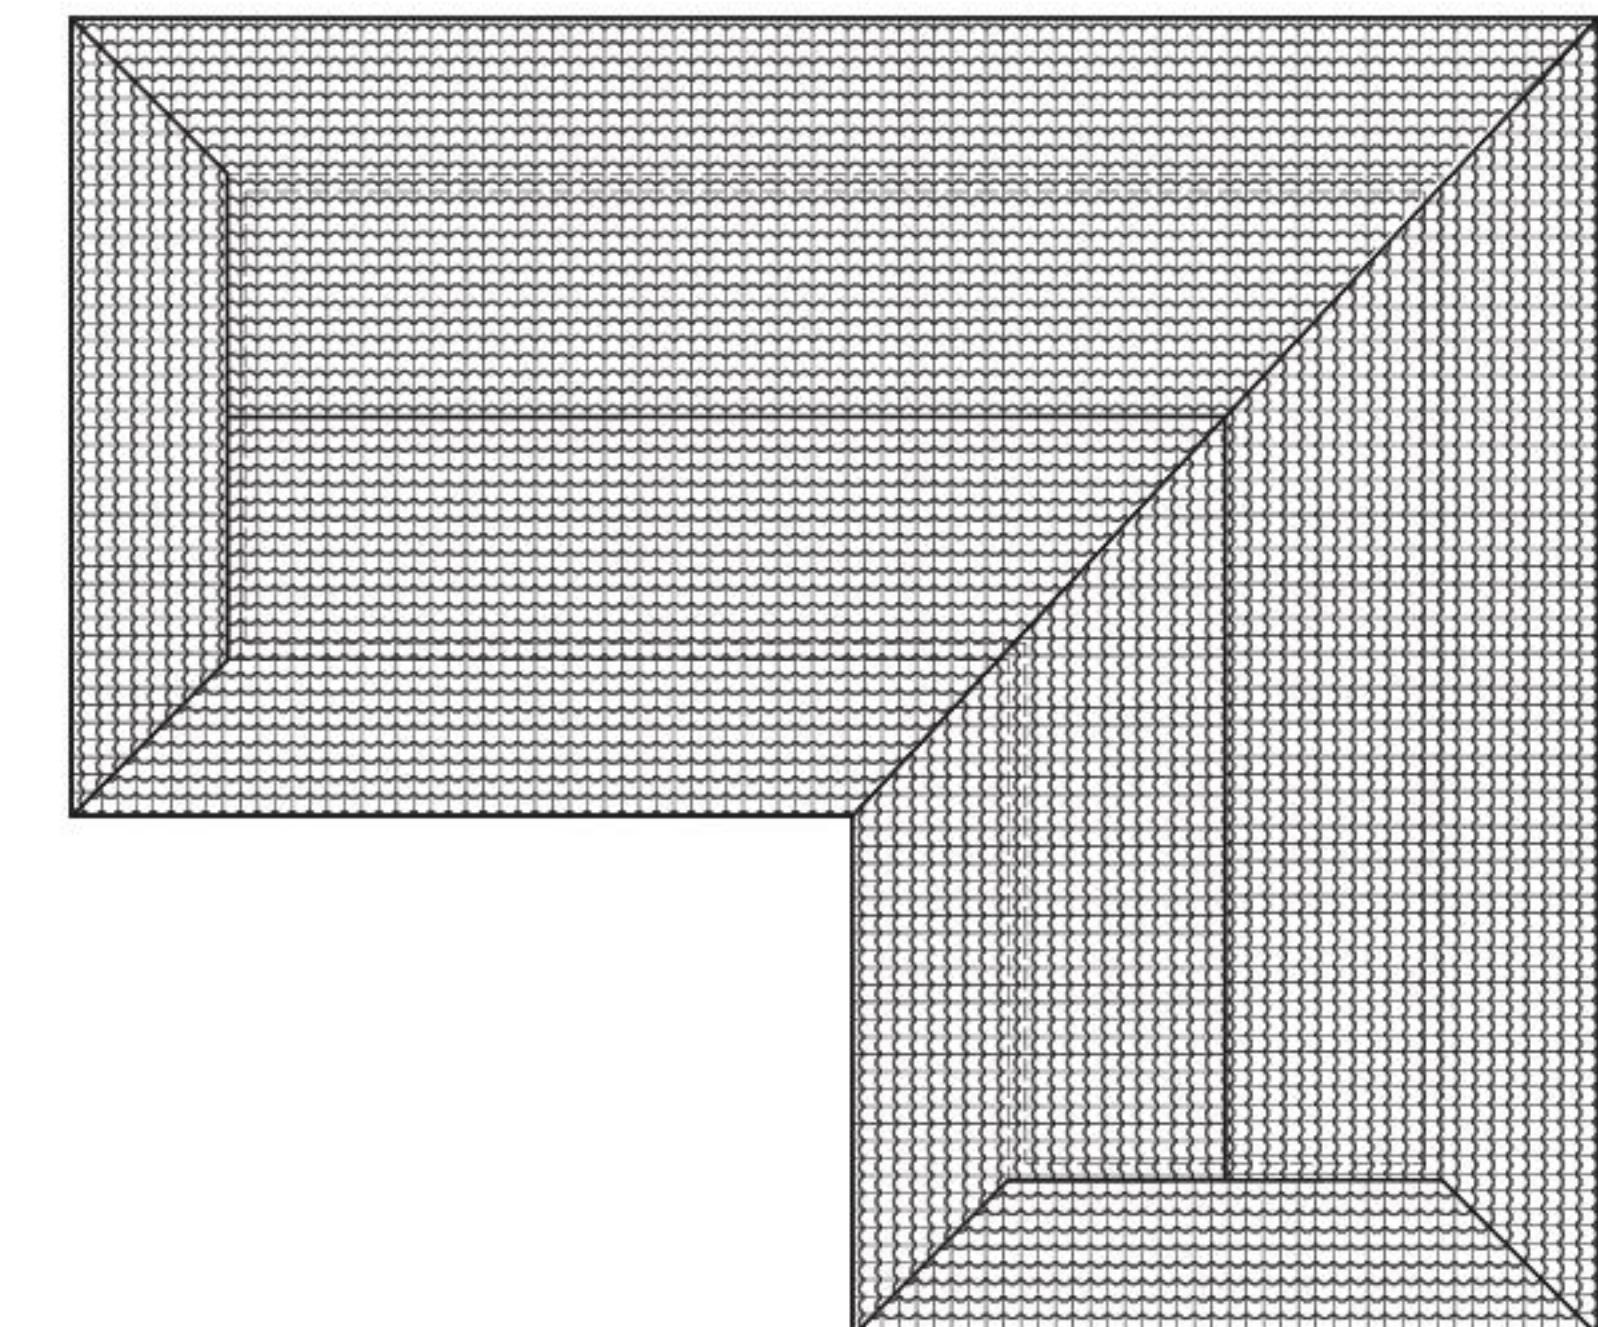


顶面图

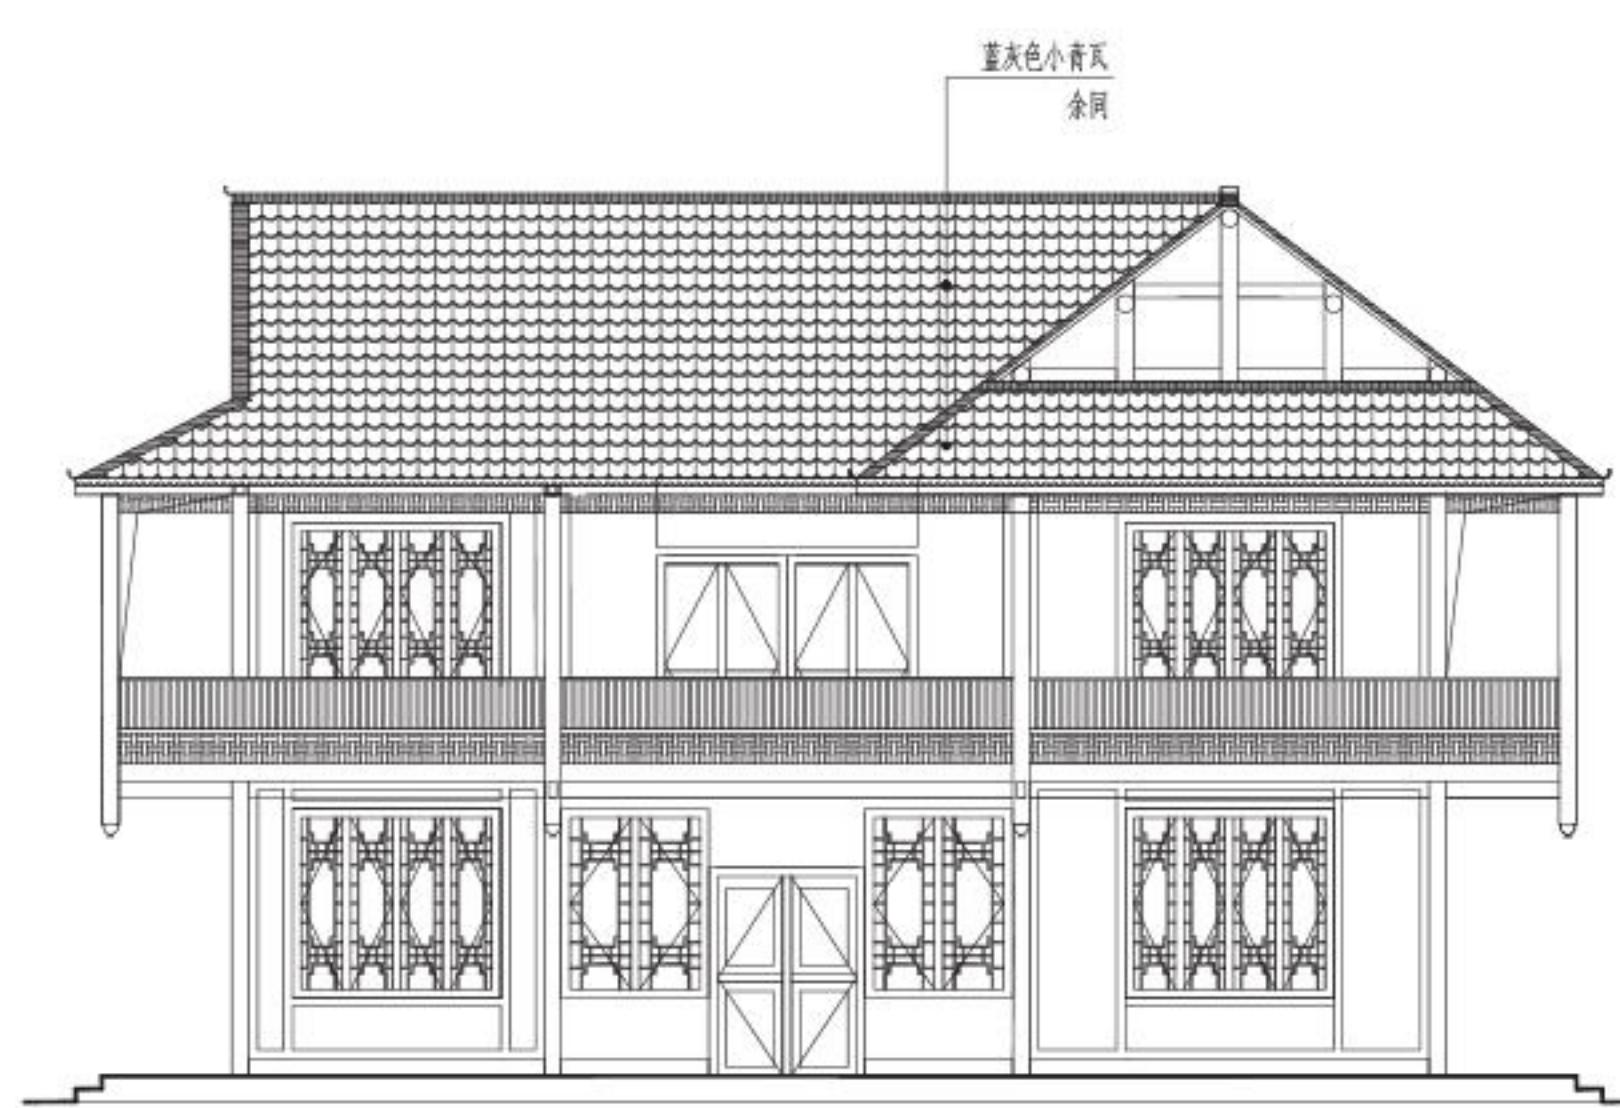

正立面图

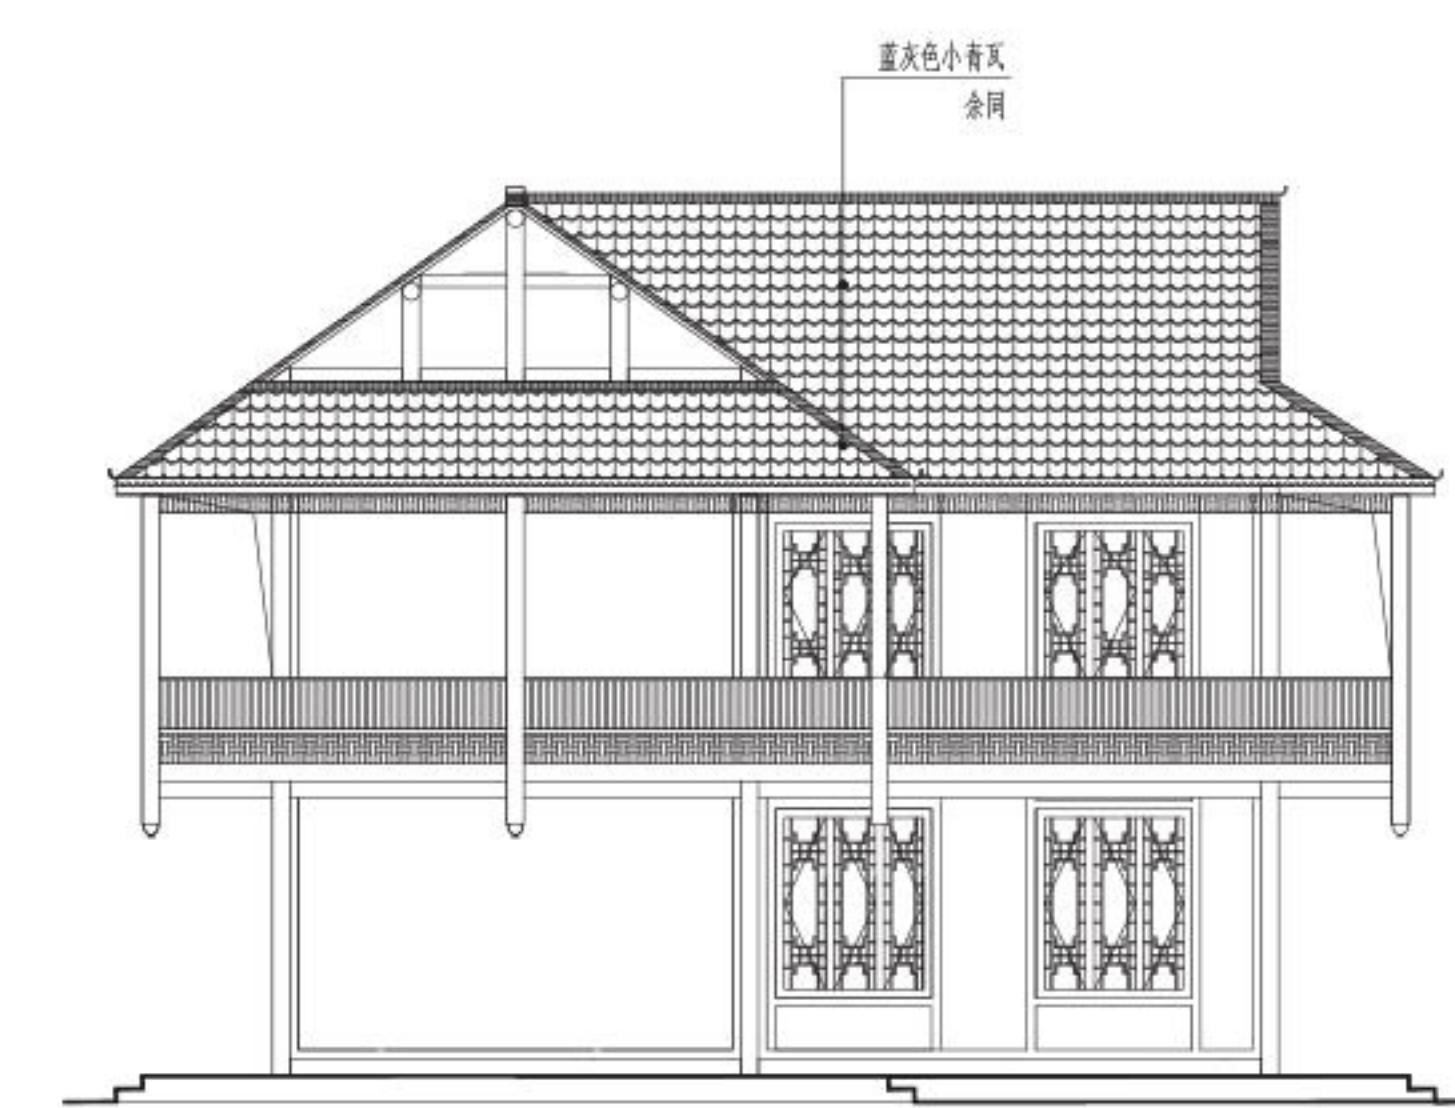

侧立面图

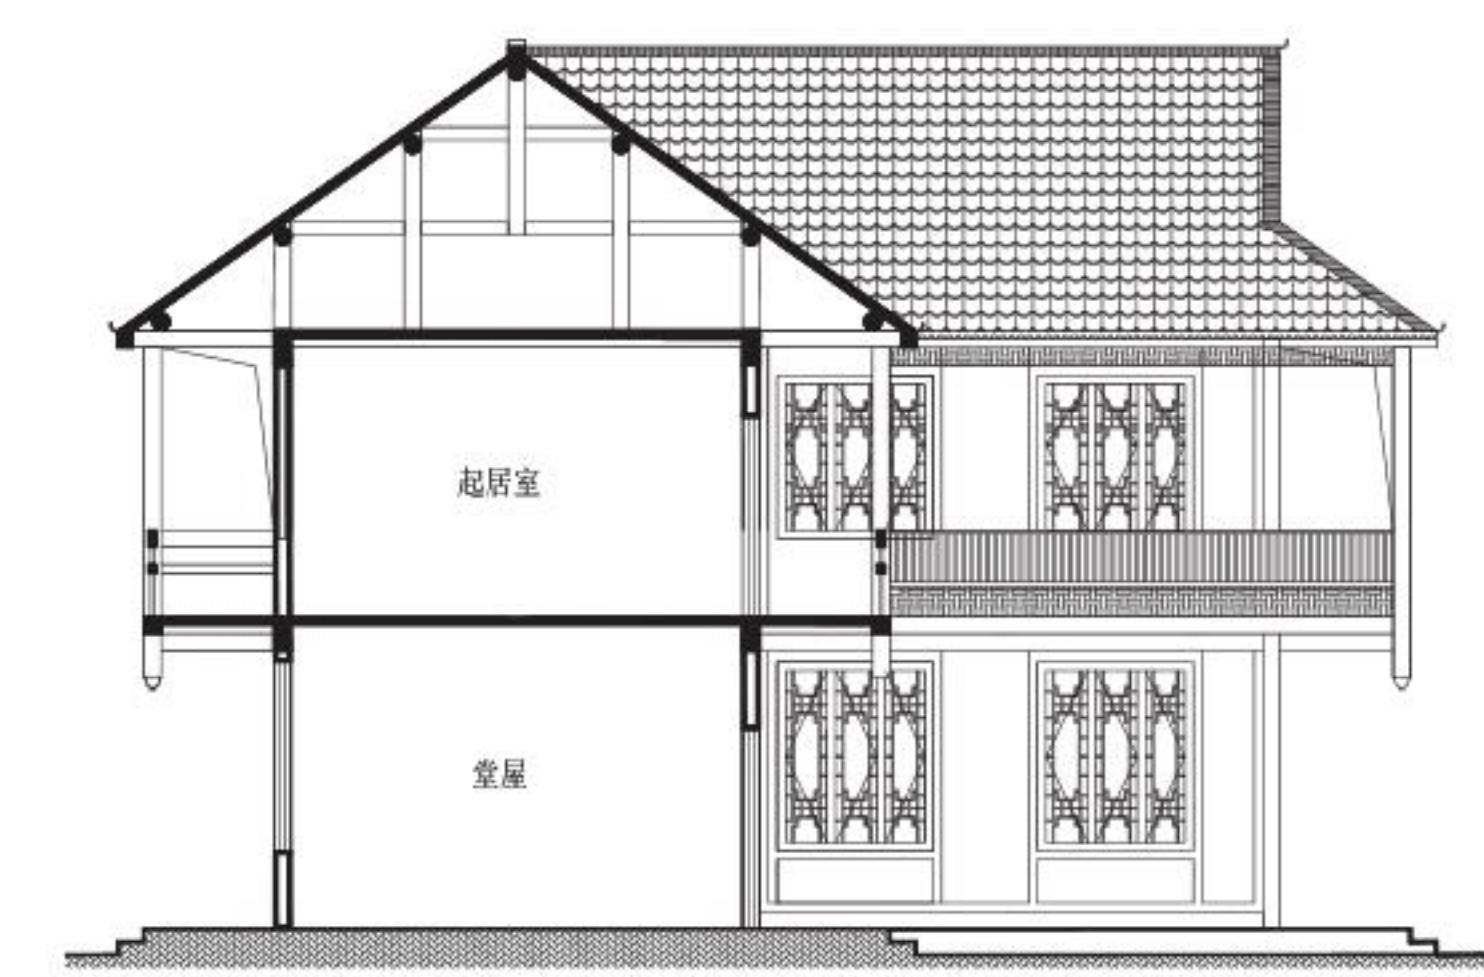

剖面图




### 第三部分 苗岭南部民居（指导图集）


# 适用范围

( 图集适用建设区域 )

[ 民居风貌 ] 干栏式建筑，吊脚楼、坡屋顶、小青瓦，穿斗式屋架，歇山顶、悬山顶，内廊较多，栏杆、吊瓜、花格窗形式简洁，屋脊饰较多体现苗族图腾文化元素。

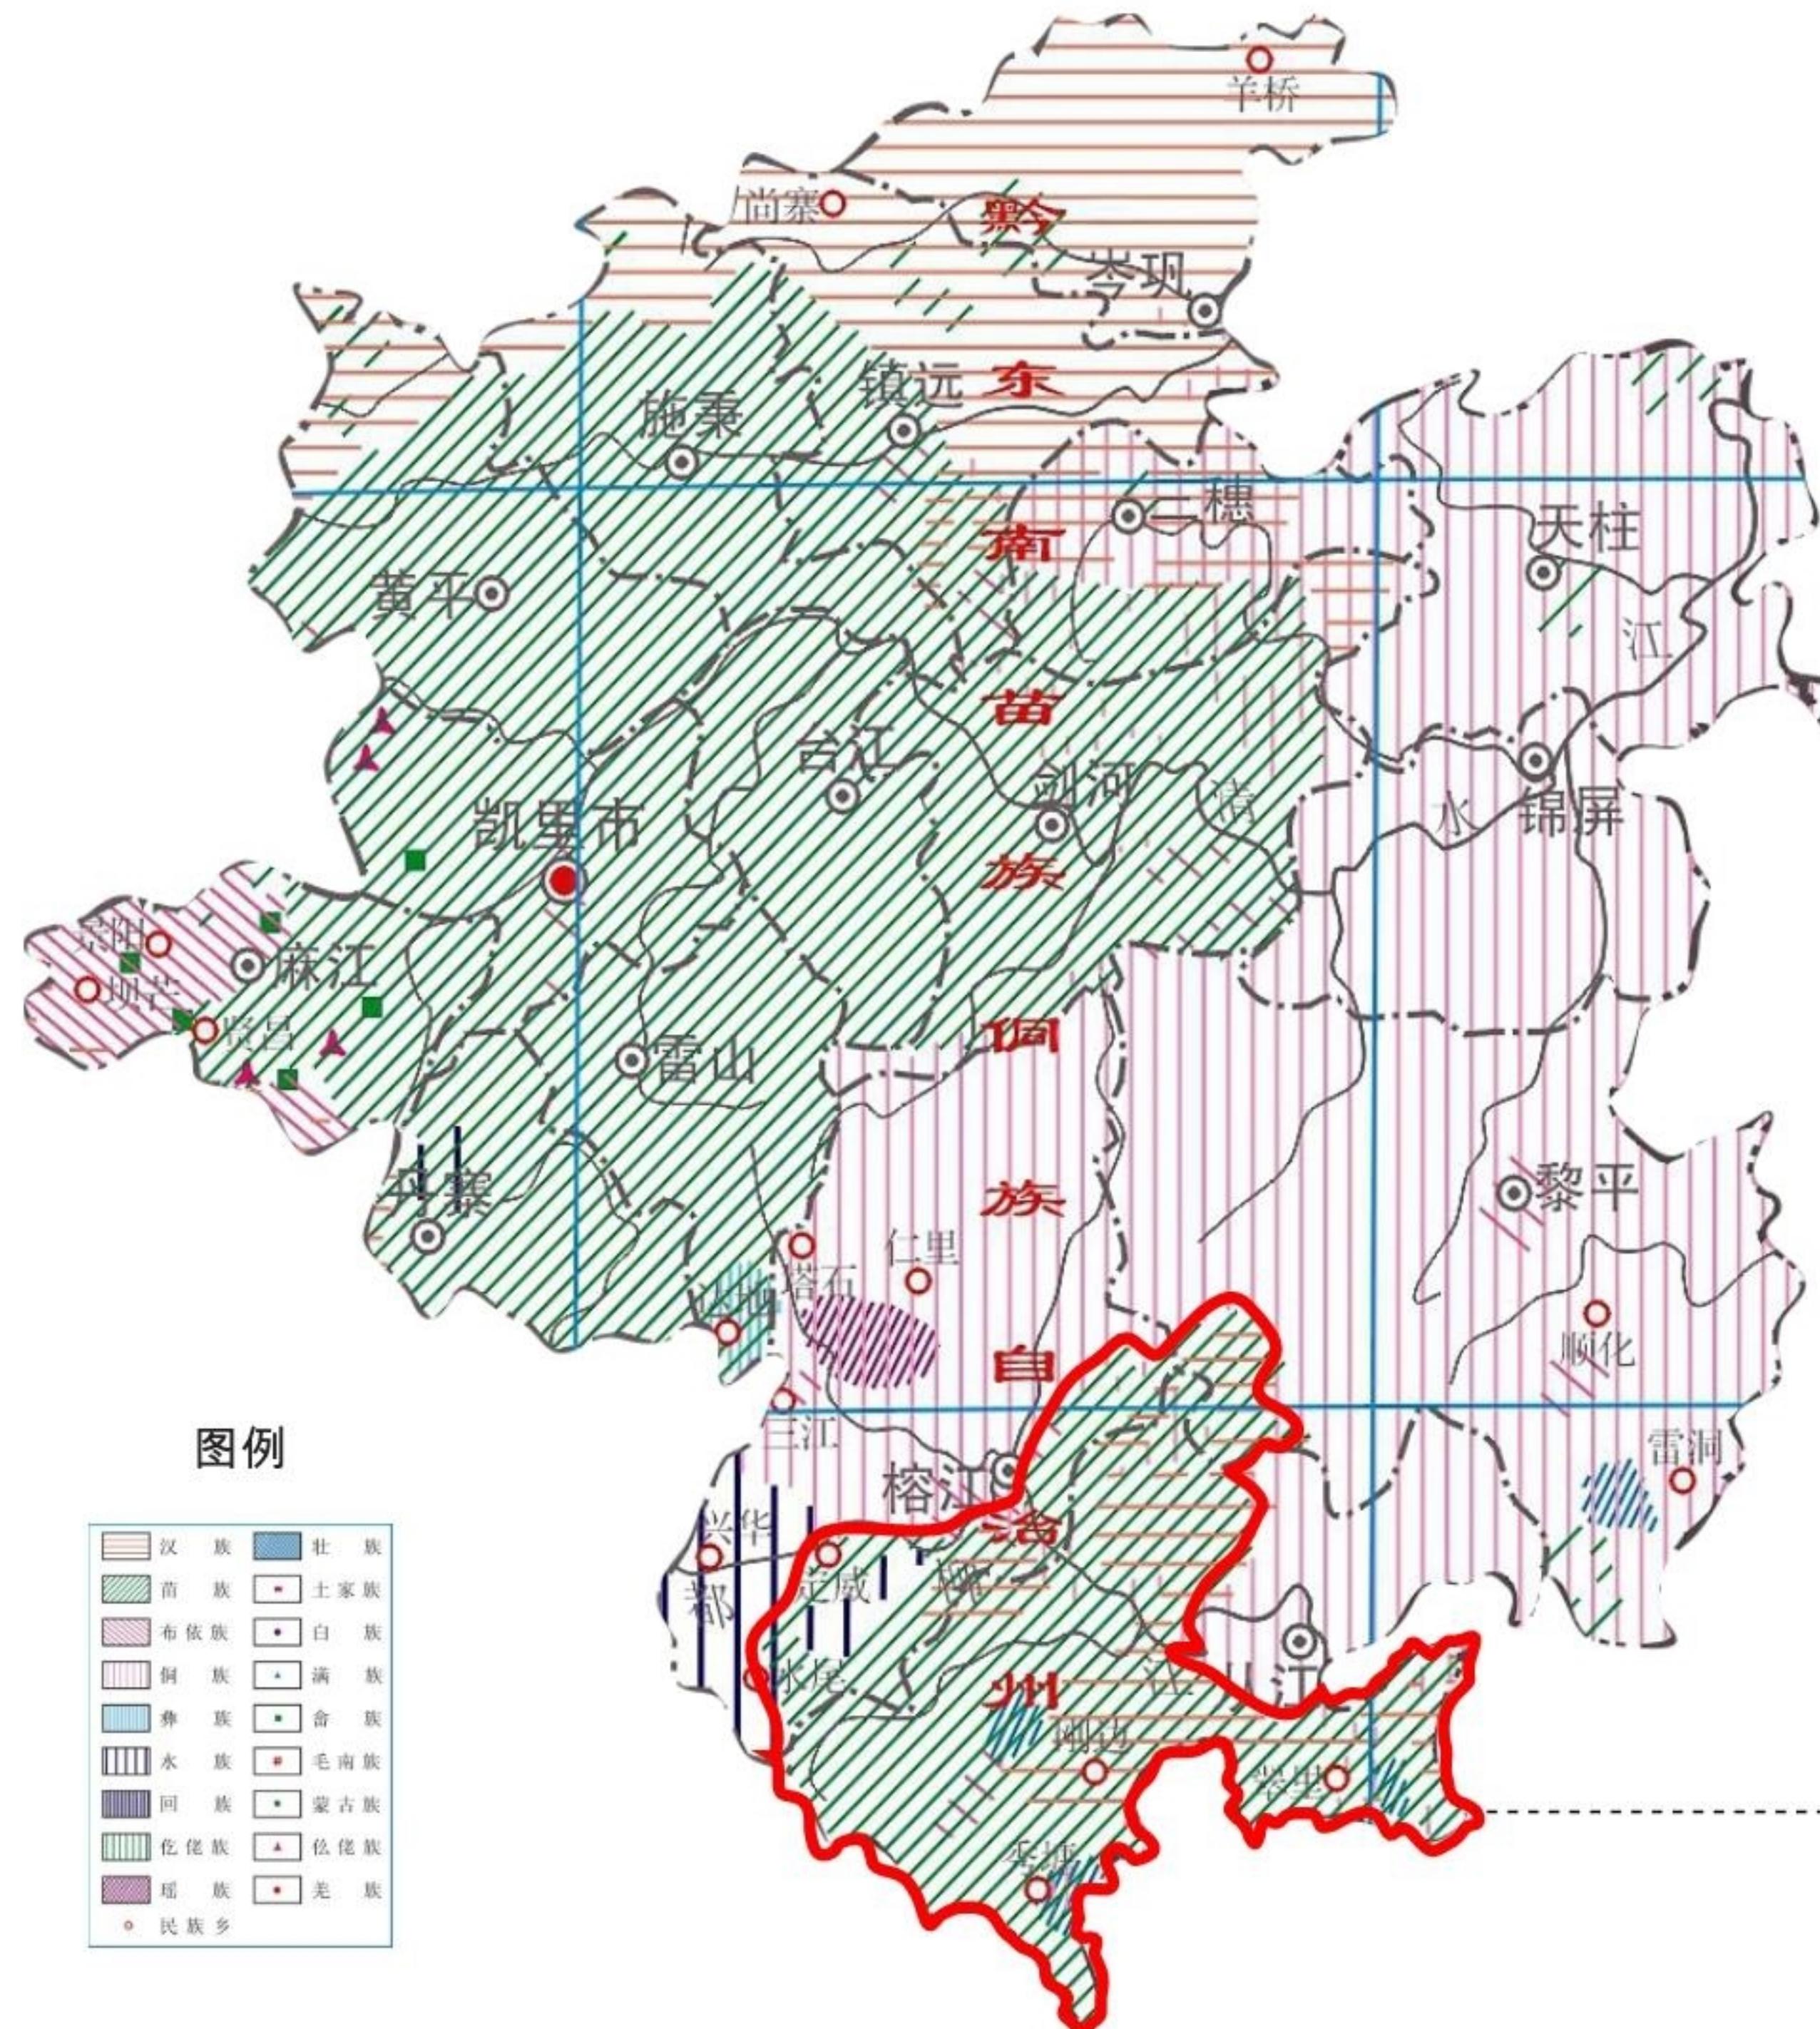

( 苗岭南部文化聚集区域 )

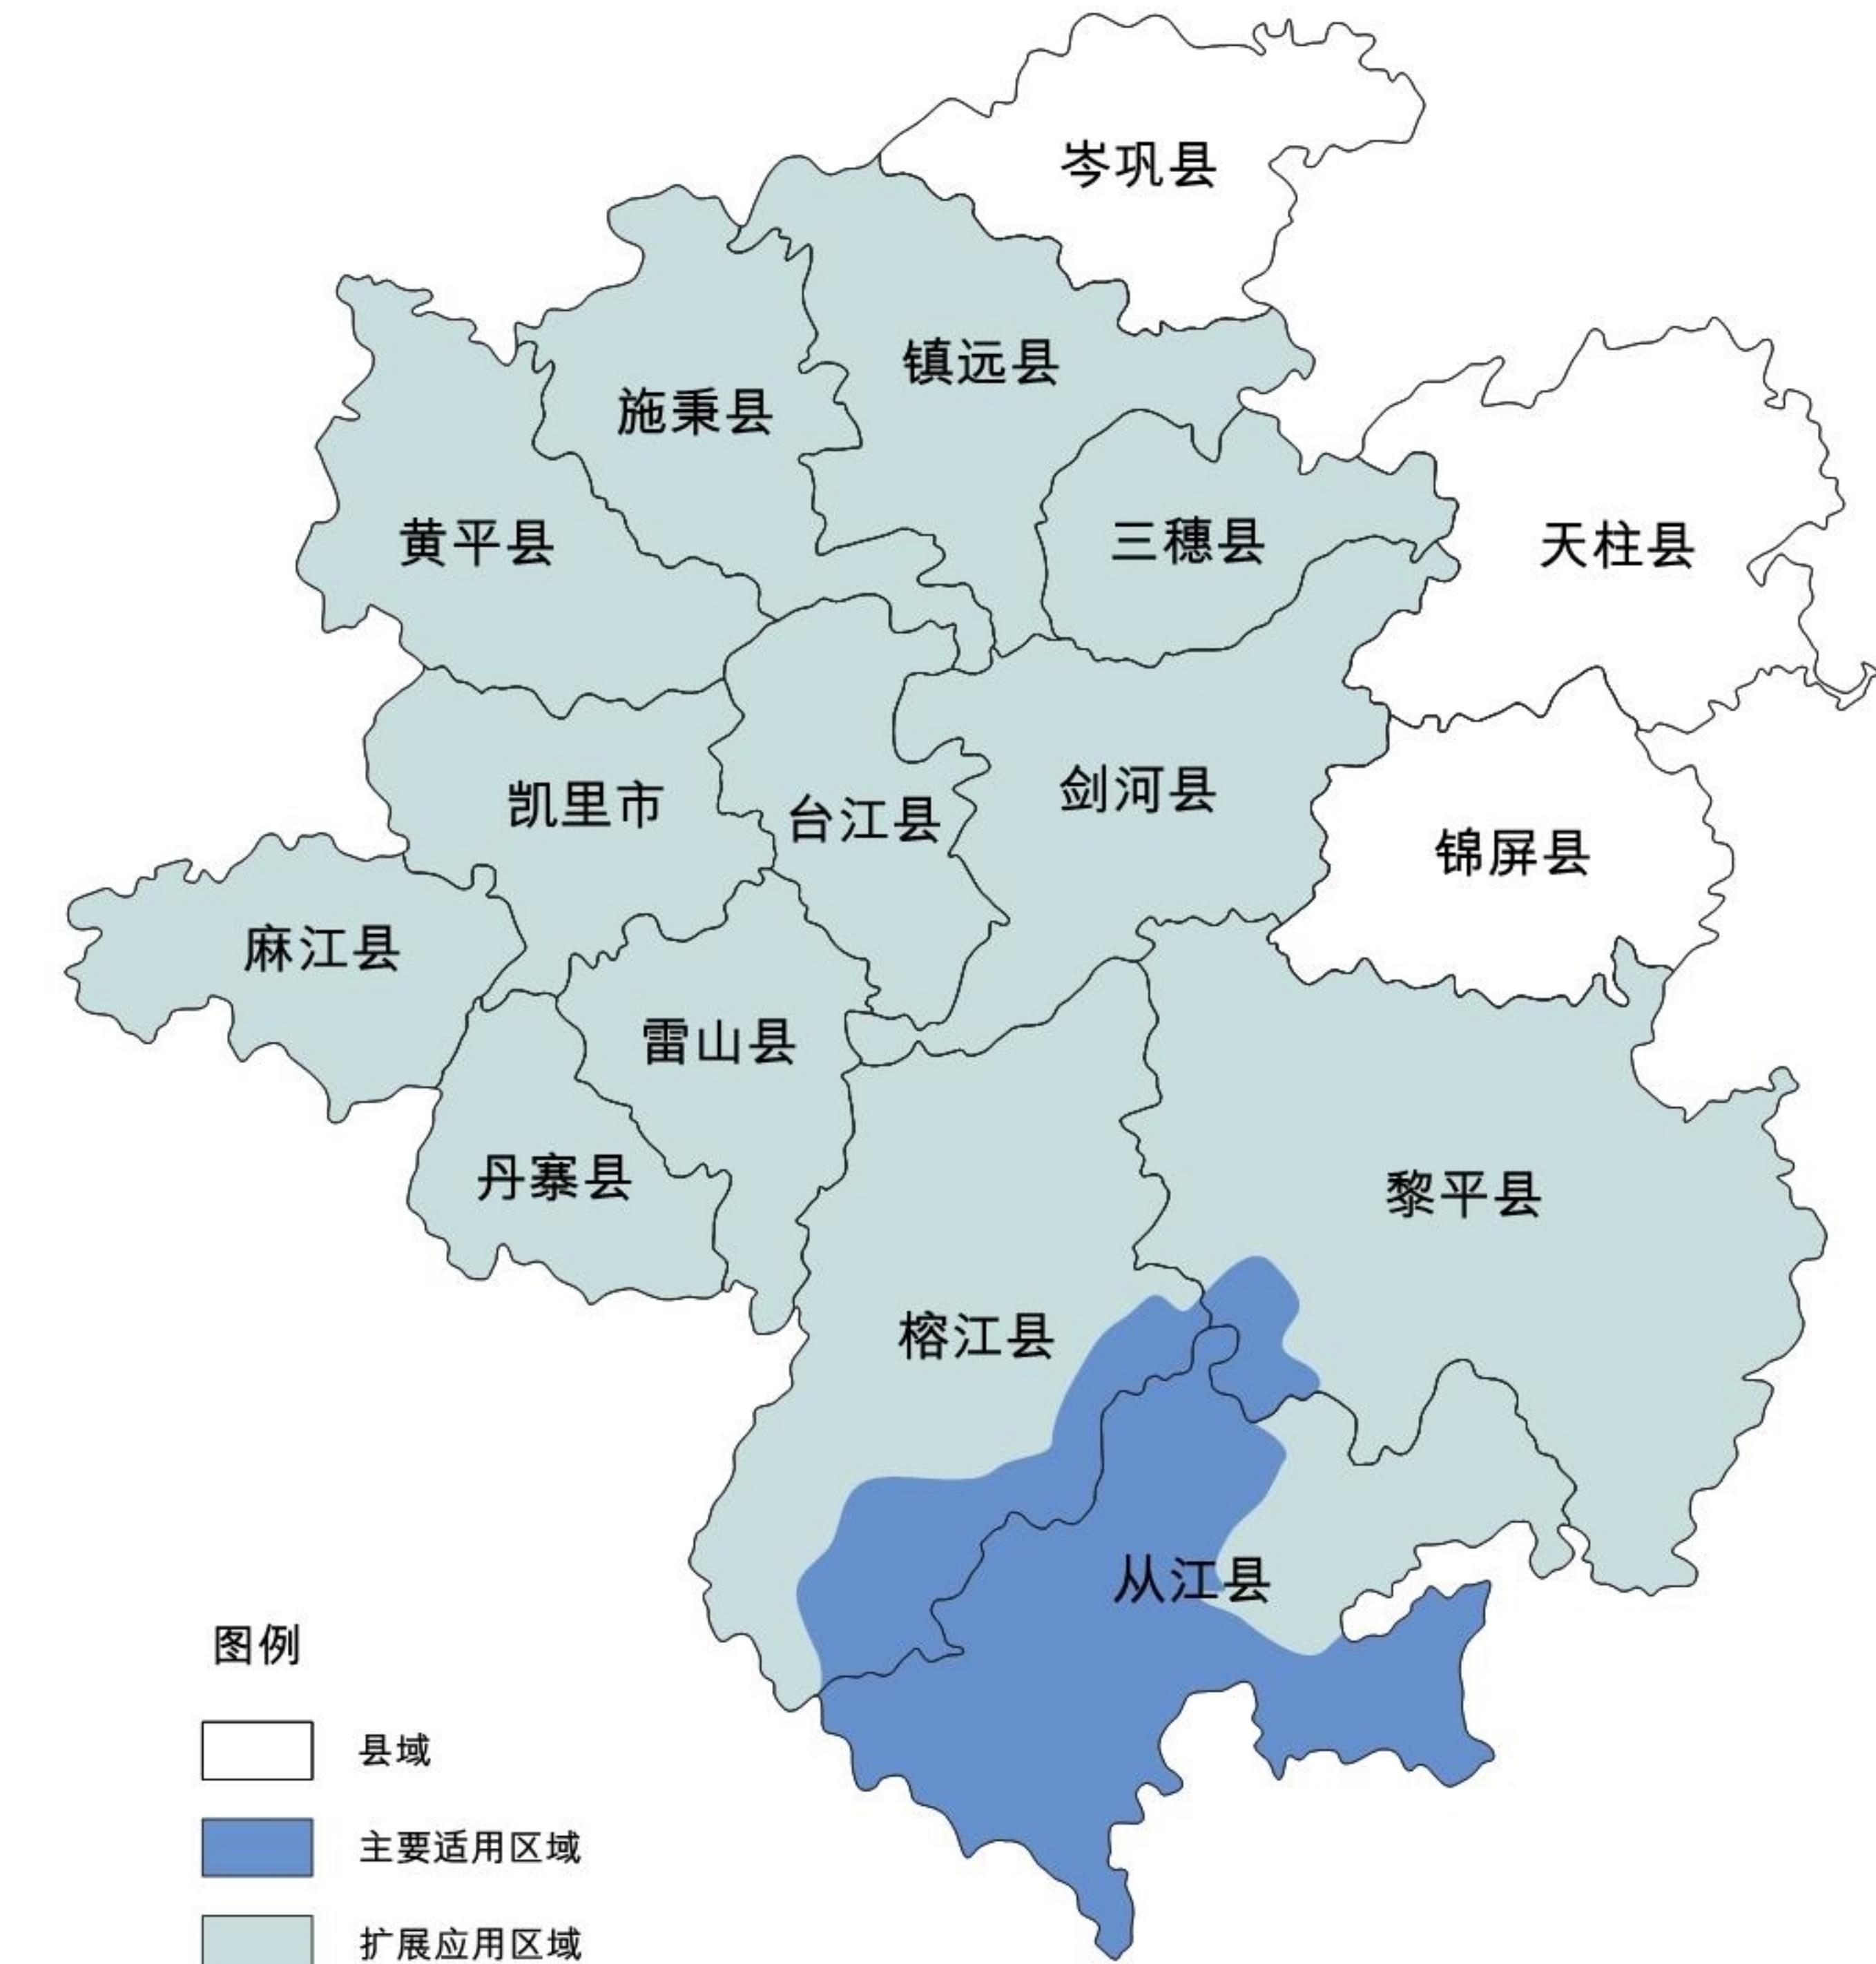

( 图集适用建设区域 )



## 苗岭南部分民居 - 1

(全木建筑/构件元素)

屋脊饰



歇山顶



退堂



栏板



屋基



吊瓜



门



花格窗


一、建筑元素：  
歇山顶、小青瓦、穿斗枋、花格窗为风貌控制性元素，  
廊道、吊瓜、挂落、木门、栏杆为可选性元素。

二、材料色系：  
采用木材、石材、小青瓦等地方材料；主色调采用中性色，  
墙面、门窗采用清漆或栗色油漆饰面。

建设说明




主脊

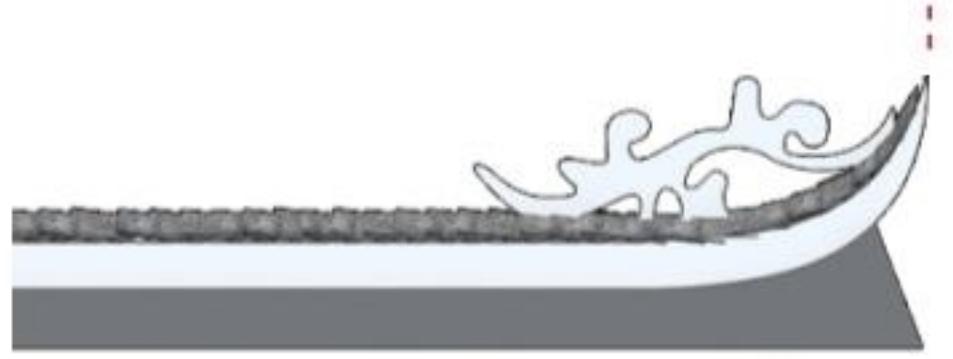

鸱尾



悬山顶

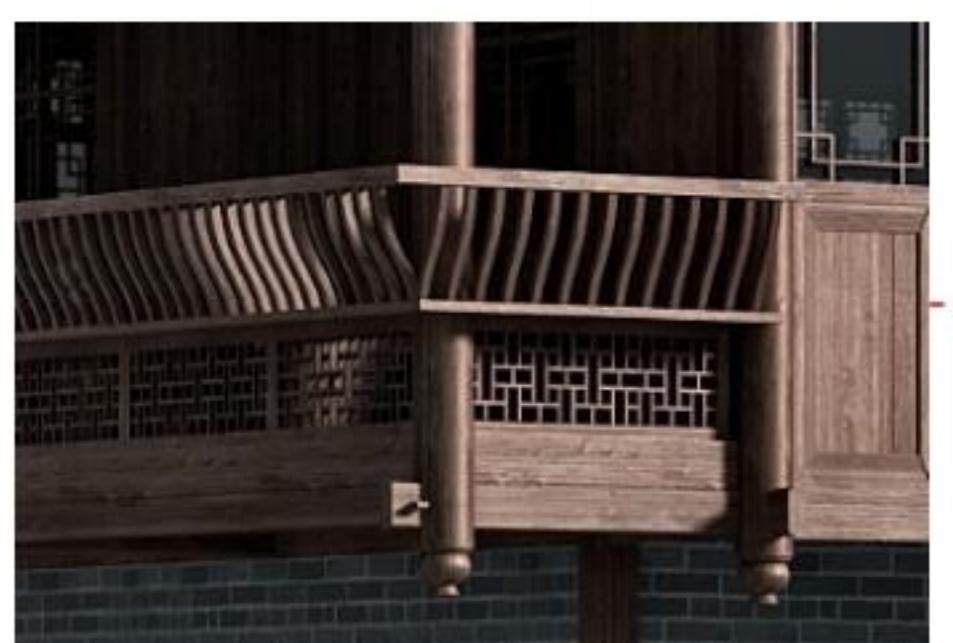

美人靠



外挑廊




黔东南州农村住宅风貌导则及指导图集

## 苗岭南部分民居 - 2

( 砖木建筑/构件元素 )

**一、建筑元素：**  
坡屋顶、小青瓦、穿斗枋、花格窗、主脊、鸱尾为风貌控制性元素，廊道、吊瓜、挂落、木门、栏杆为可选性元素。

**二、材料色系：**  
采用木材、青砖、小青瓦等地方材料；基调色采用中性色，门窗、栏杆、柱子、木墙等清漆或栗色油漆饰面。

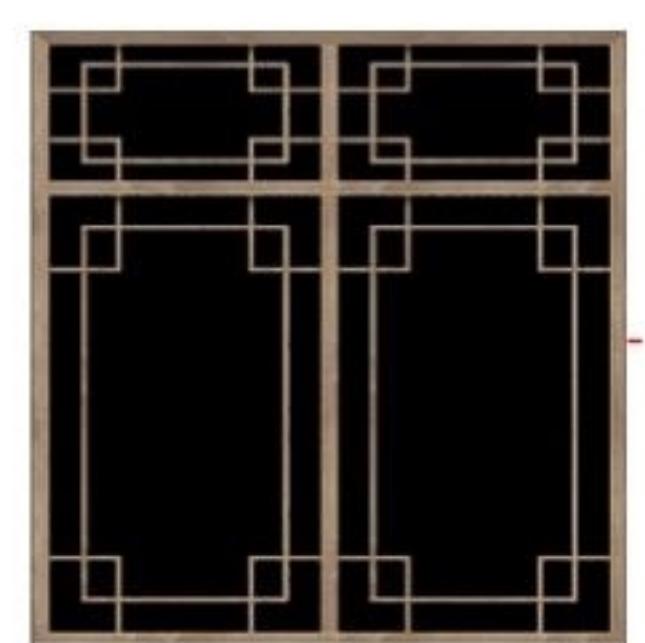

吊瓜

花格窗

门

建设说明

# 苗岭南部分民居 – 3

( 砖混建筑/构件元素 )

注 : 本图适用范围仅限于除历史文化名村、传统村落  
少数民族特色村寨之外的一般村寨

屋脊饰



鸱尾



重檐



阳台



栏杆



花格窗



门



美人靠


**一、建筑元素 :**  
坡屋顶、小青瓦、穿斗枋、花格窗为风貌控制性元素，  
吊瓜、挂落、木门为可选性元素。

**二、材料色系 :**  
采用木材、石材、小青瓦、青砖等地方材料；青砖白墙，  
门窗、栏杆、装饰线等采用清漆或栗色油漆饰面。

建设说明

## 苗岭南部分民居 - 4

( 透视图 )

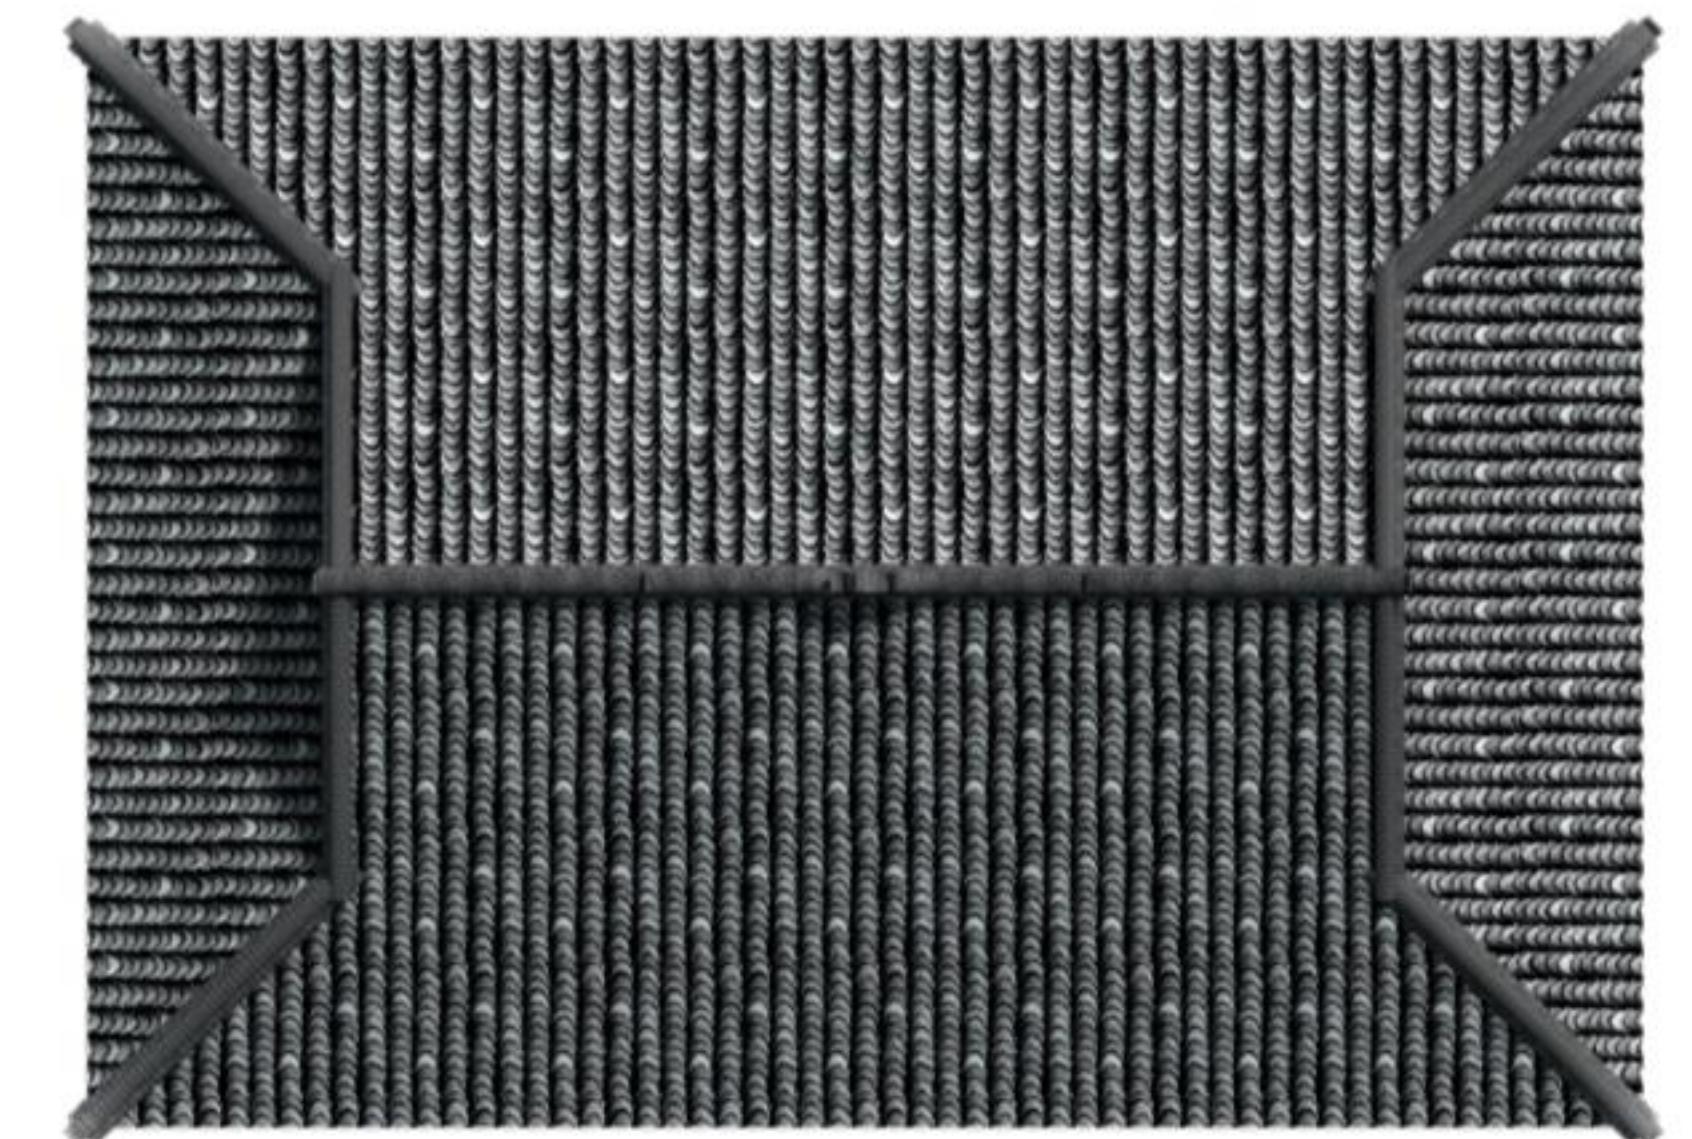

顶视图



正面



背面




左侧立面




右侧立面

## 苗岭南部分民居 - 4


( 平面图/立面图/剖面图 )

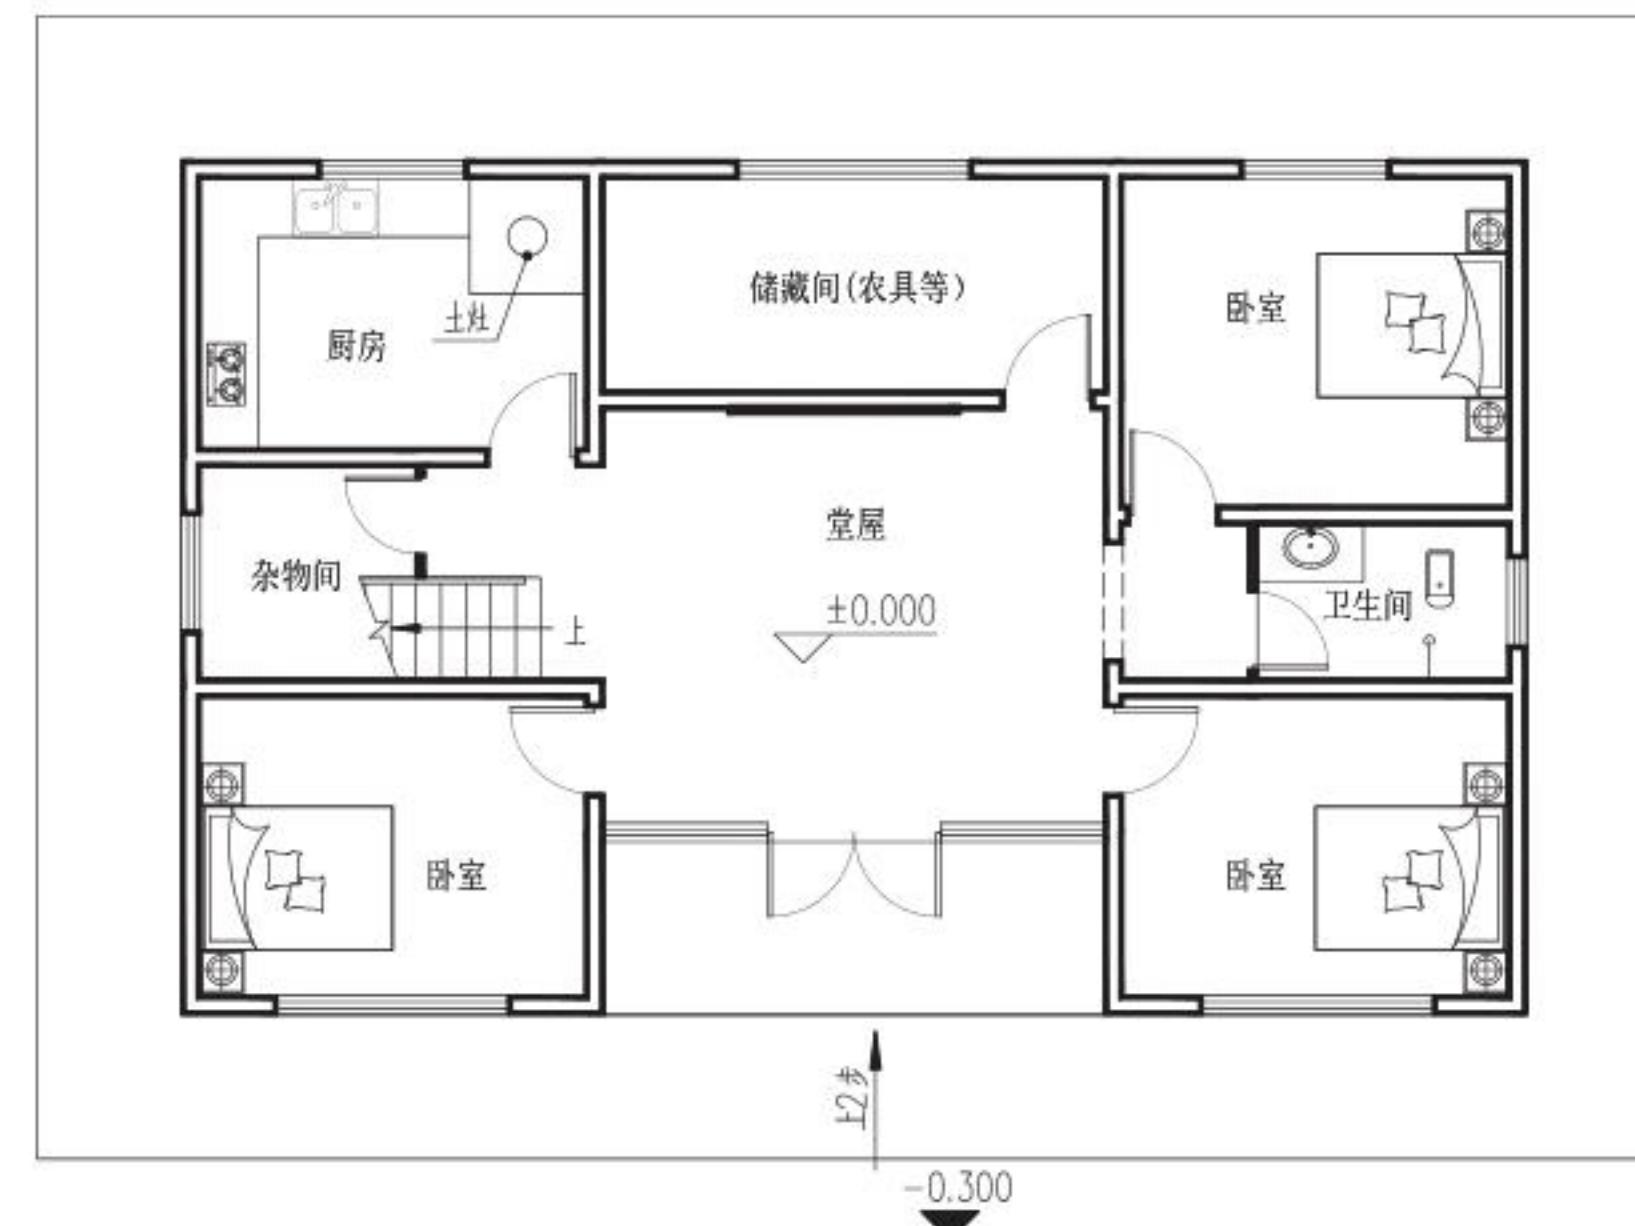


一层平面图

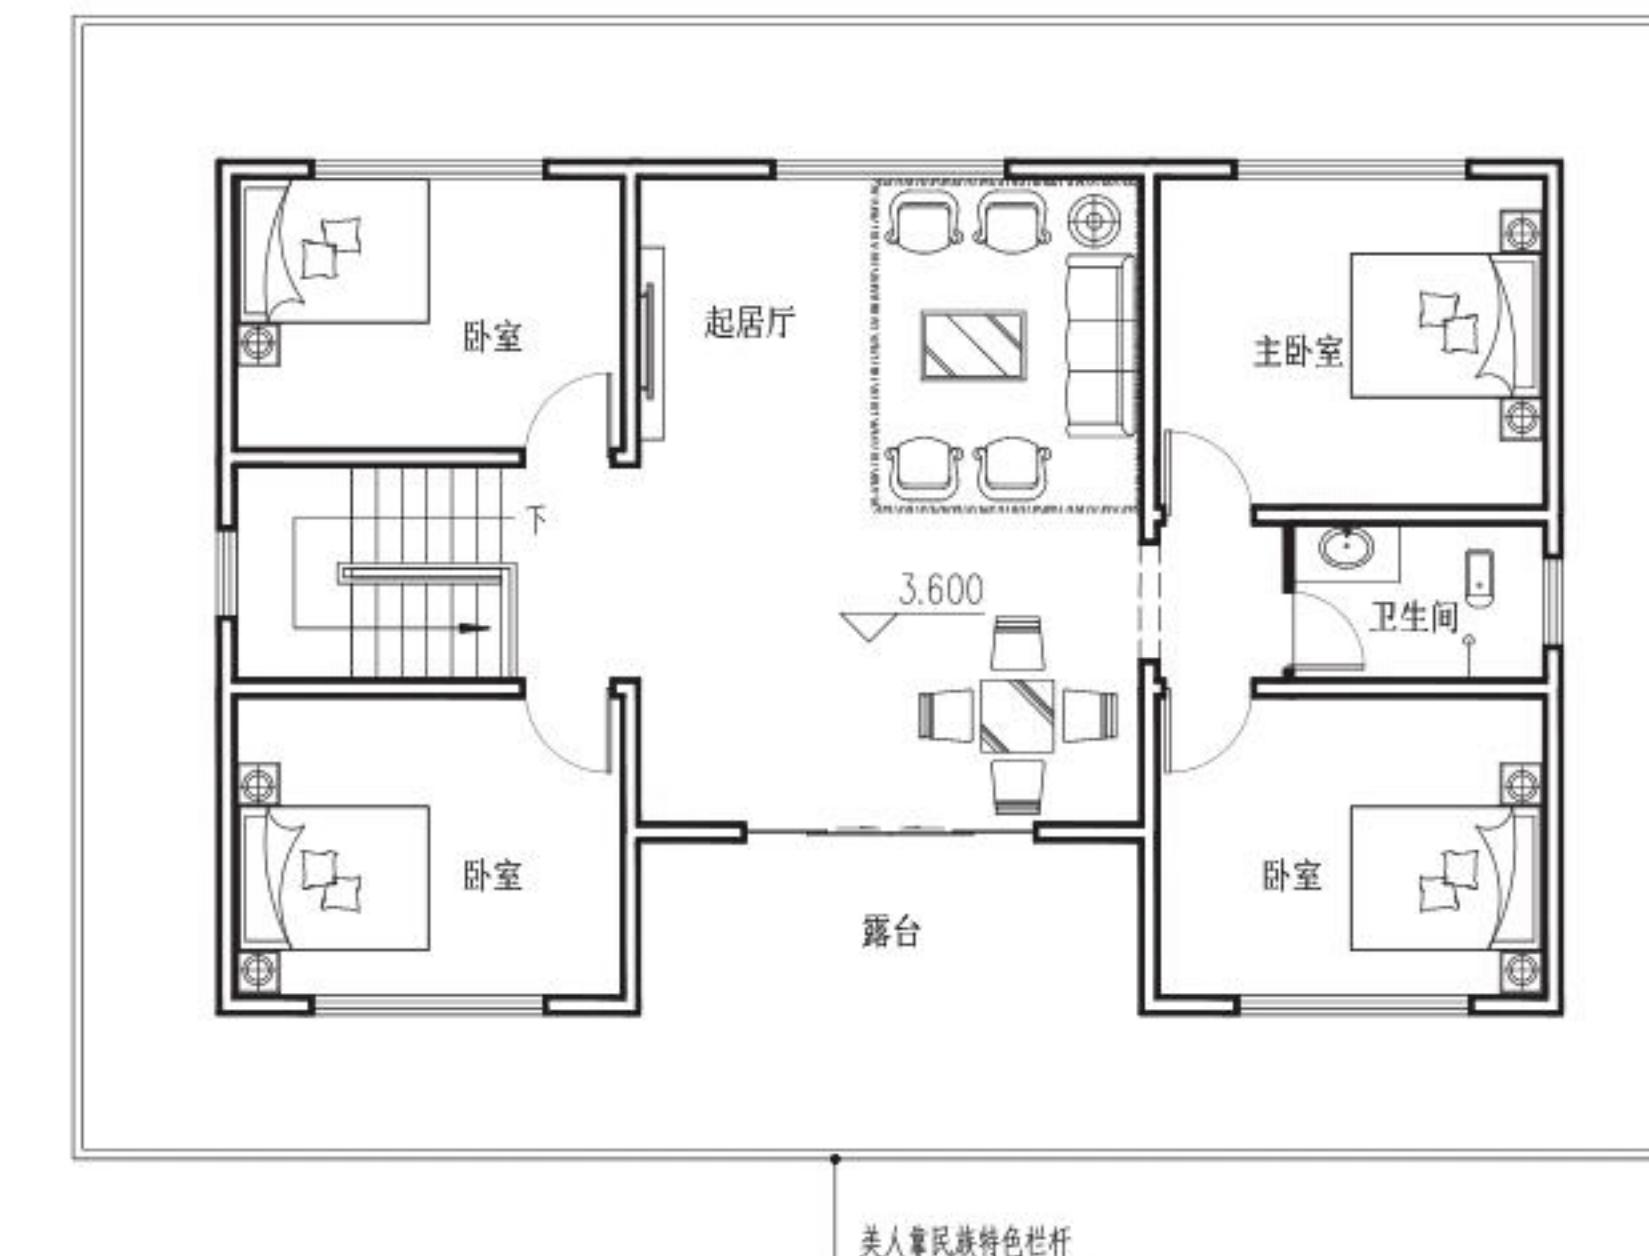


二层平面图

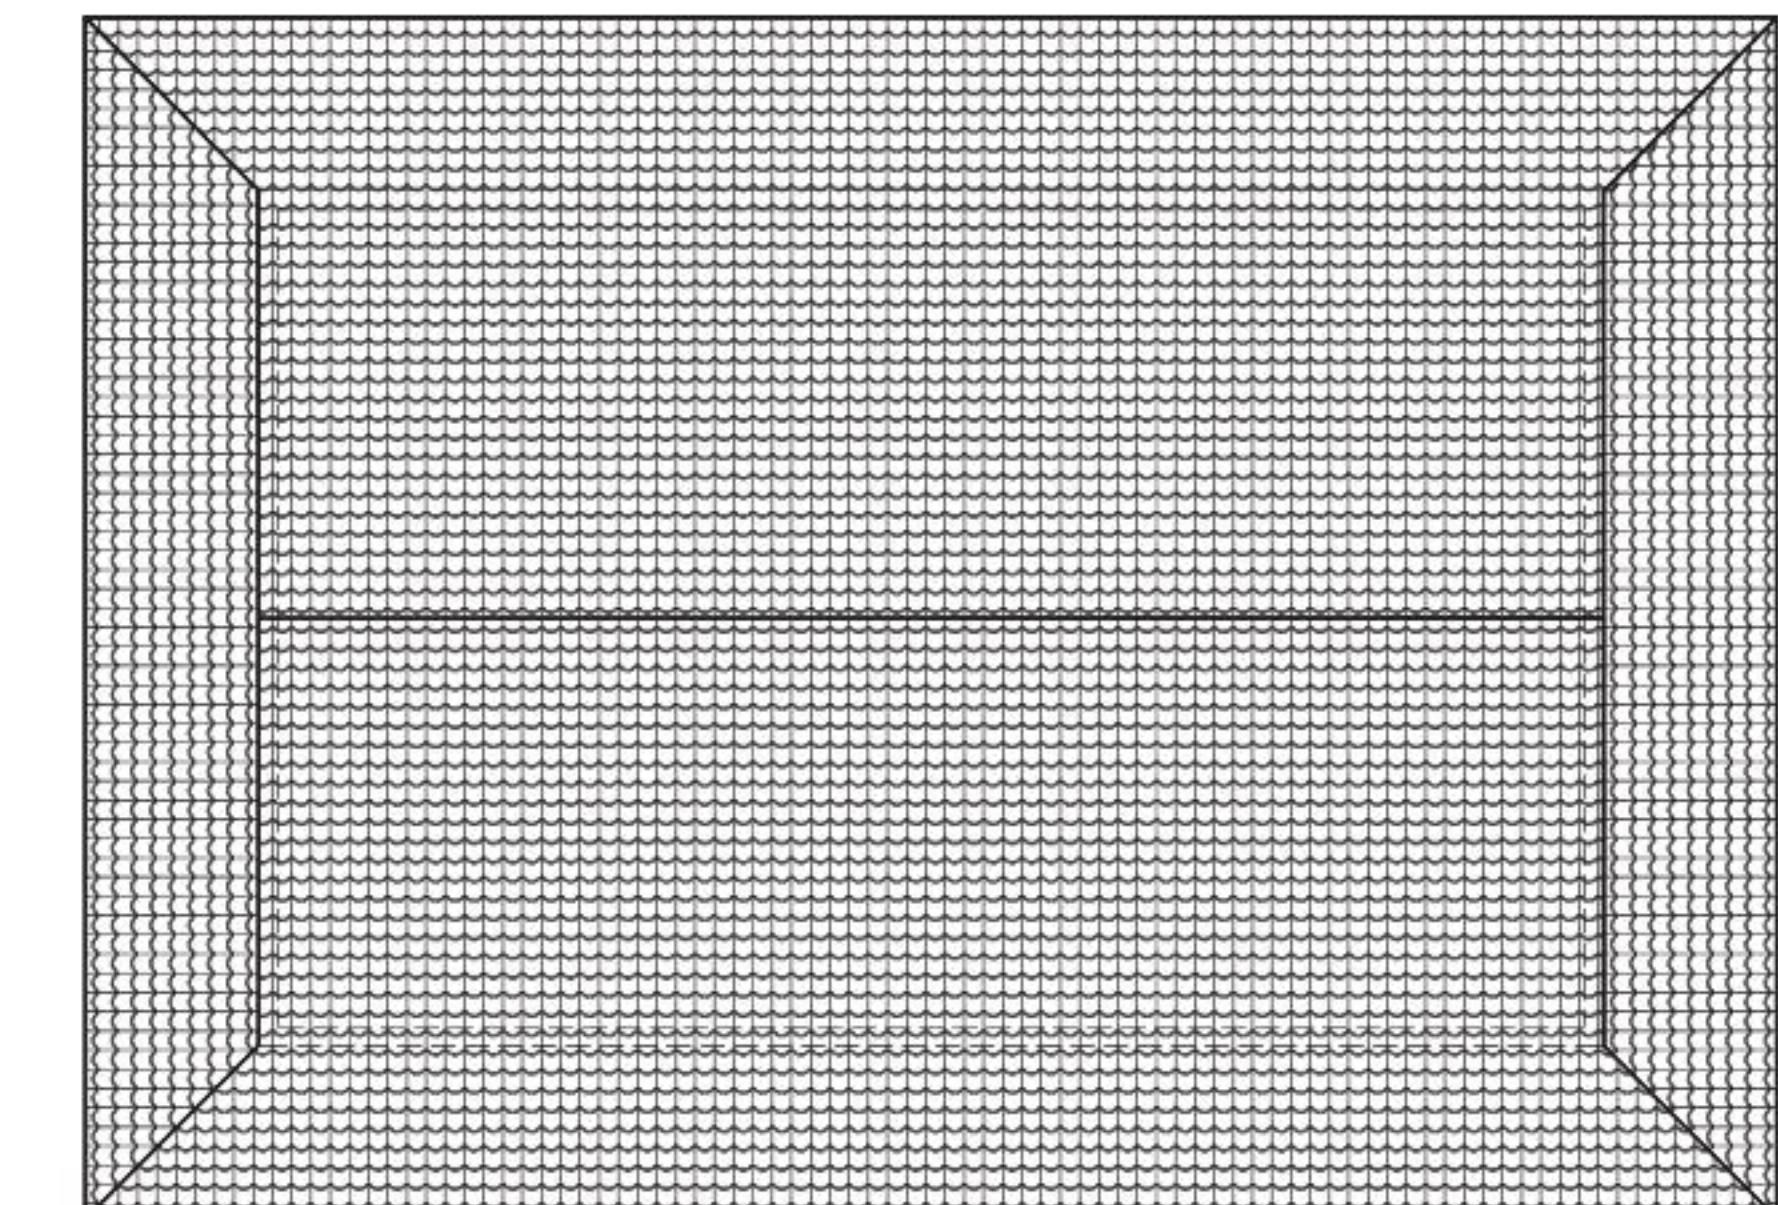


顶面图

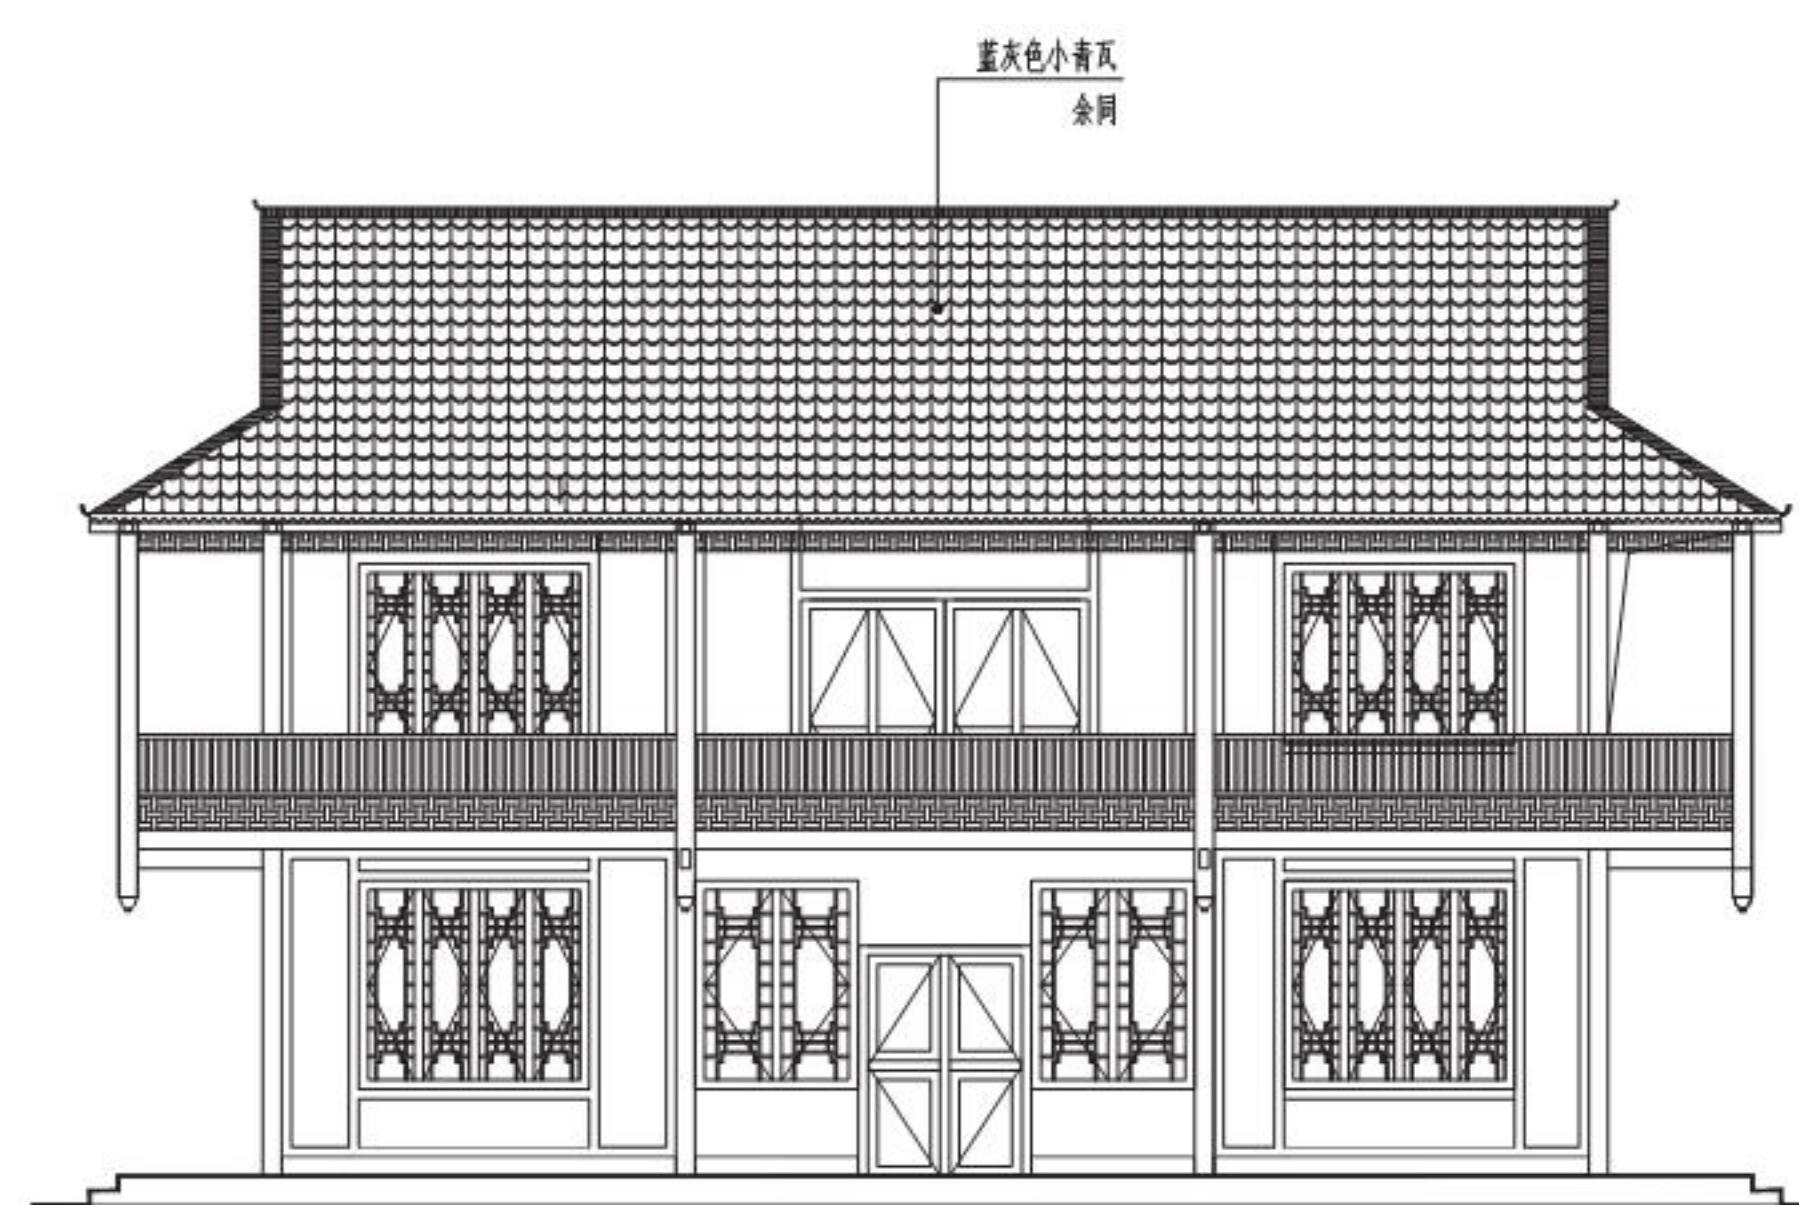

正立面图

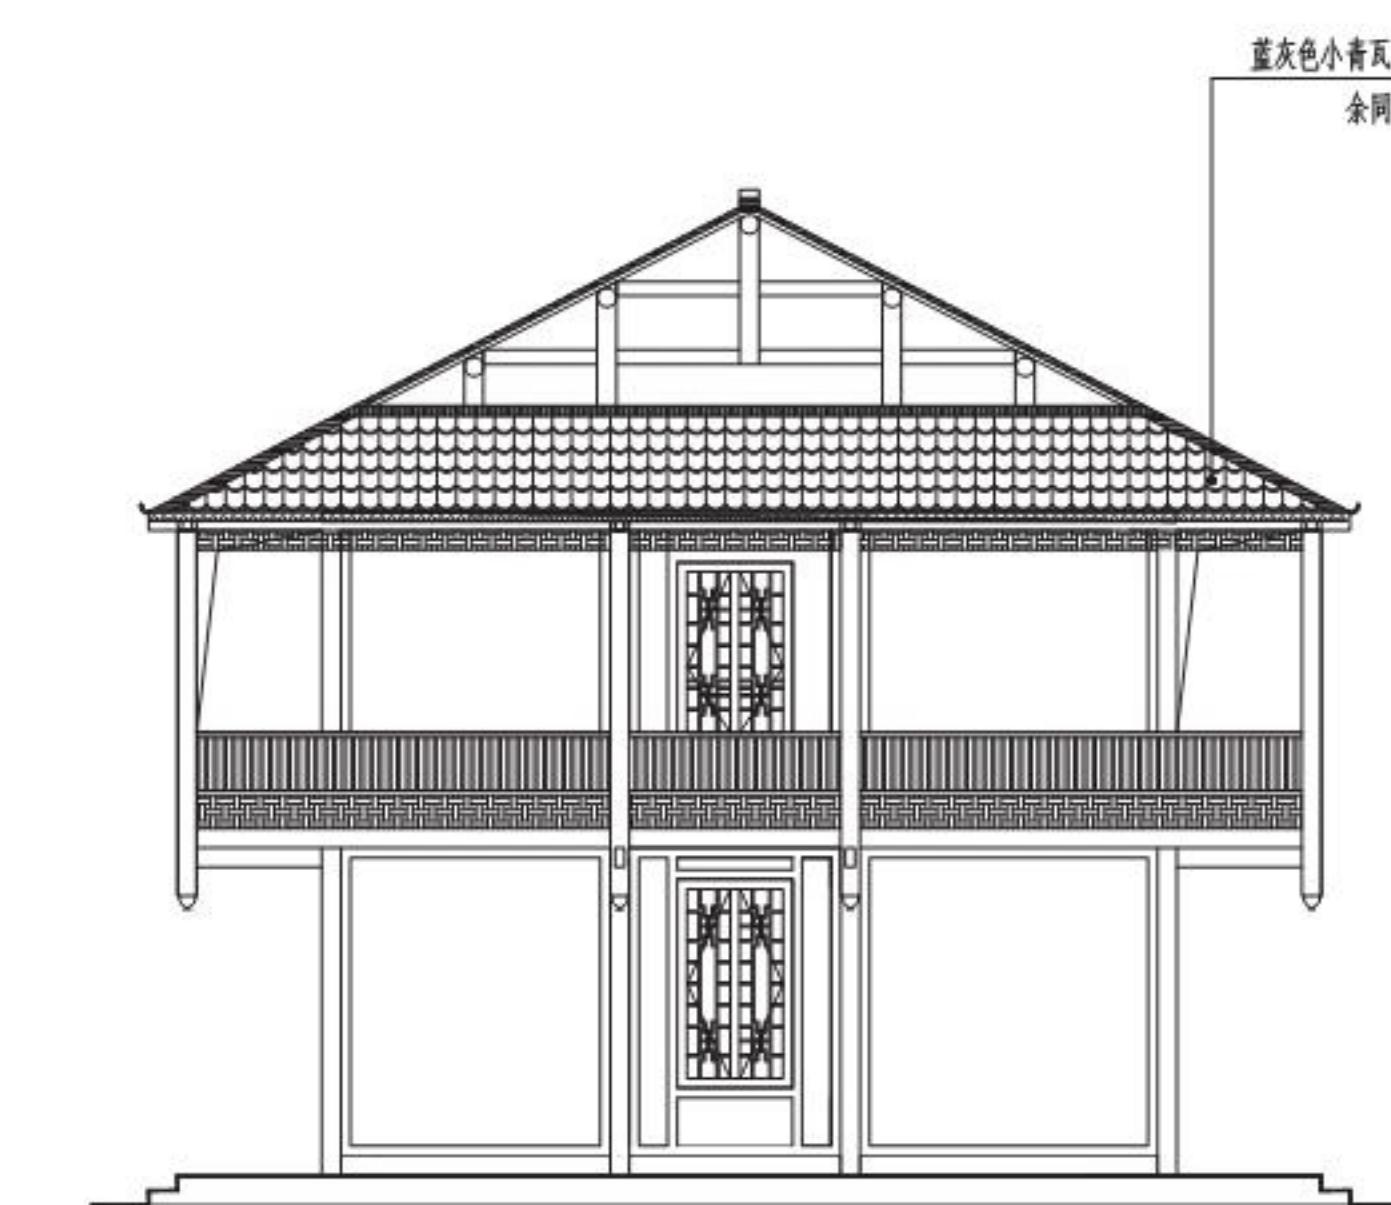

侧立面图

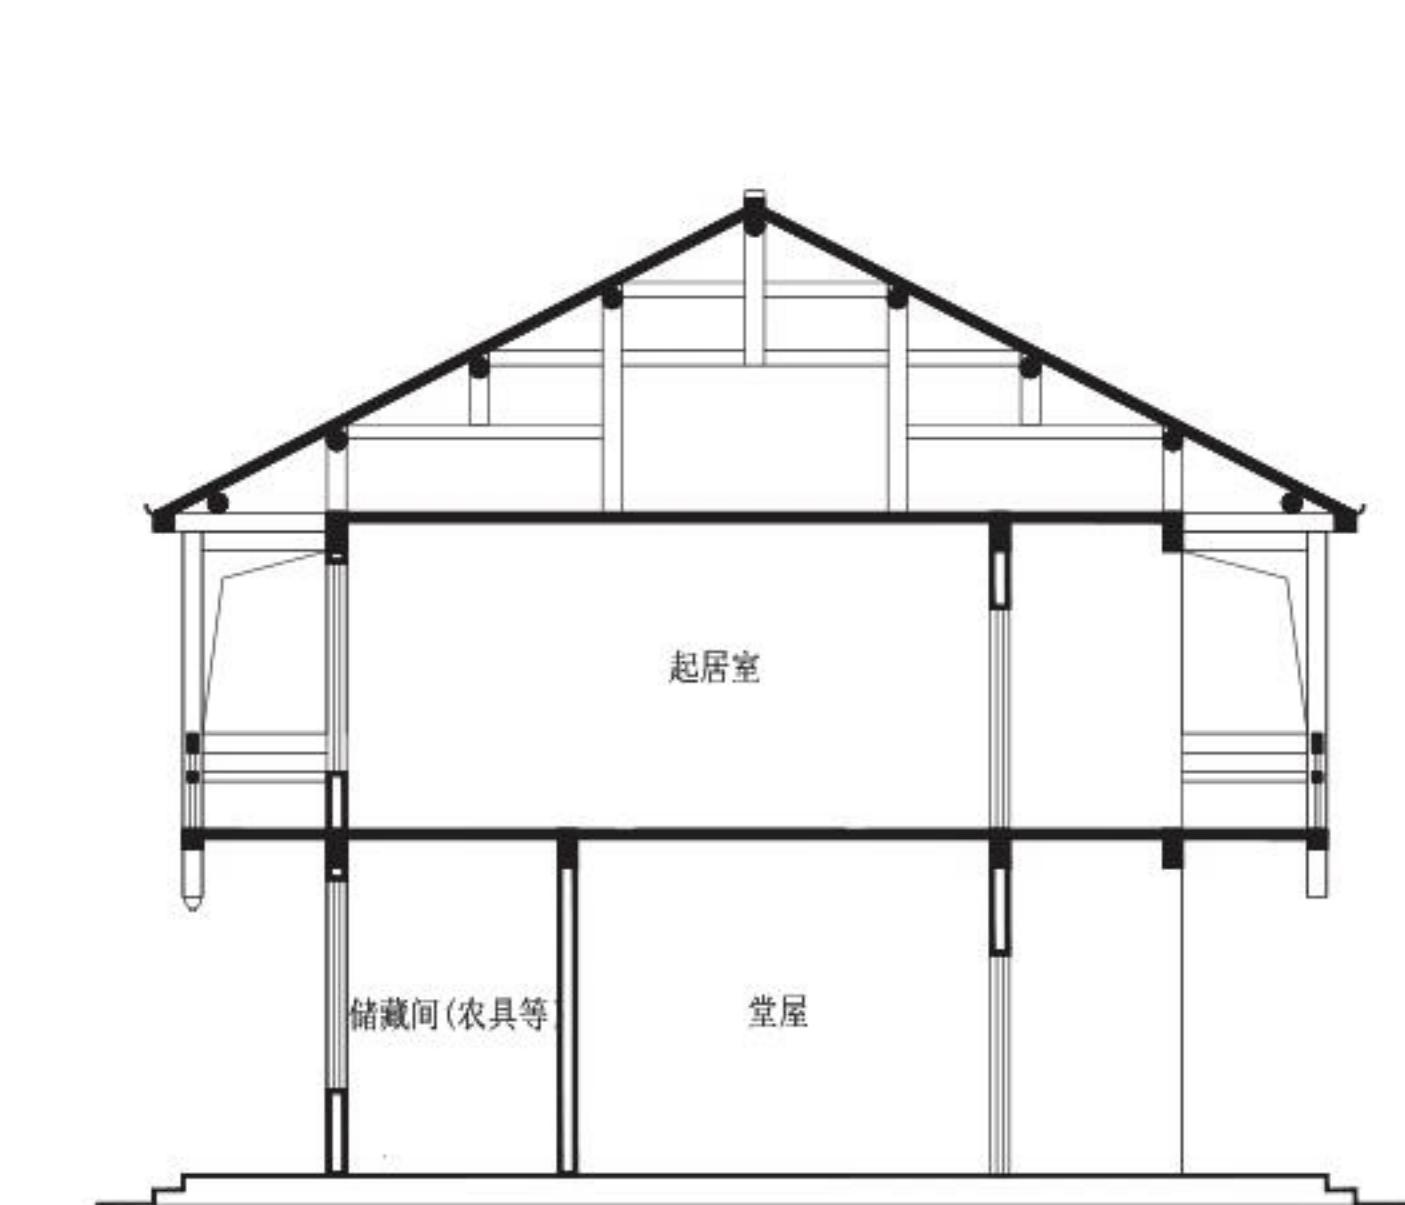

剖面图


## 第四部分 南侗民居（指导图集）




# 适用范围

(图集适用建设区域)

[ 民居风貌 ] 干栏式建筑，坡屋顶、小青瓦，穿斗式屋架，歇山顶、悬山顶，外廊多设置在三楼，与屋面构成重檐，吊瓜、花格窗形式多样，栏杆（栏板）简洁。

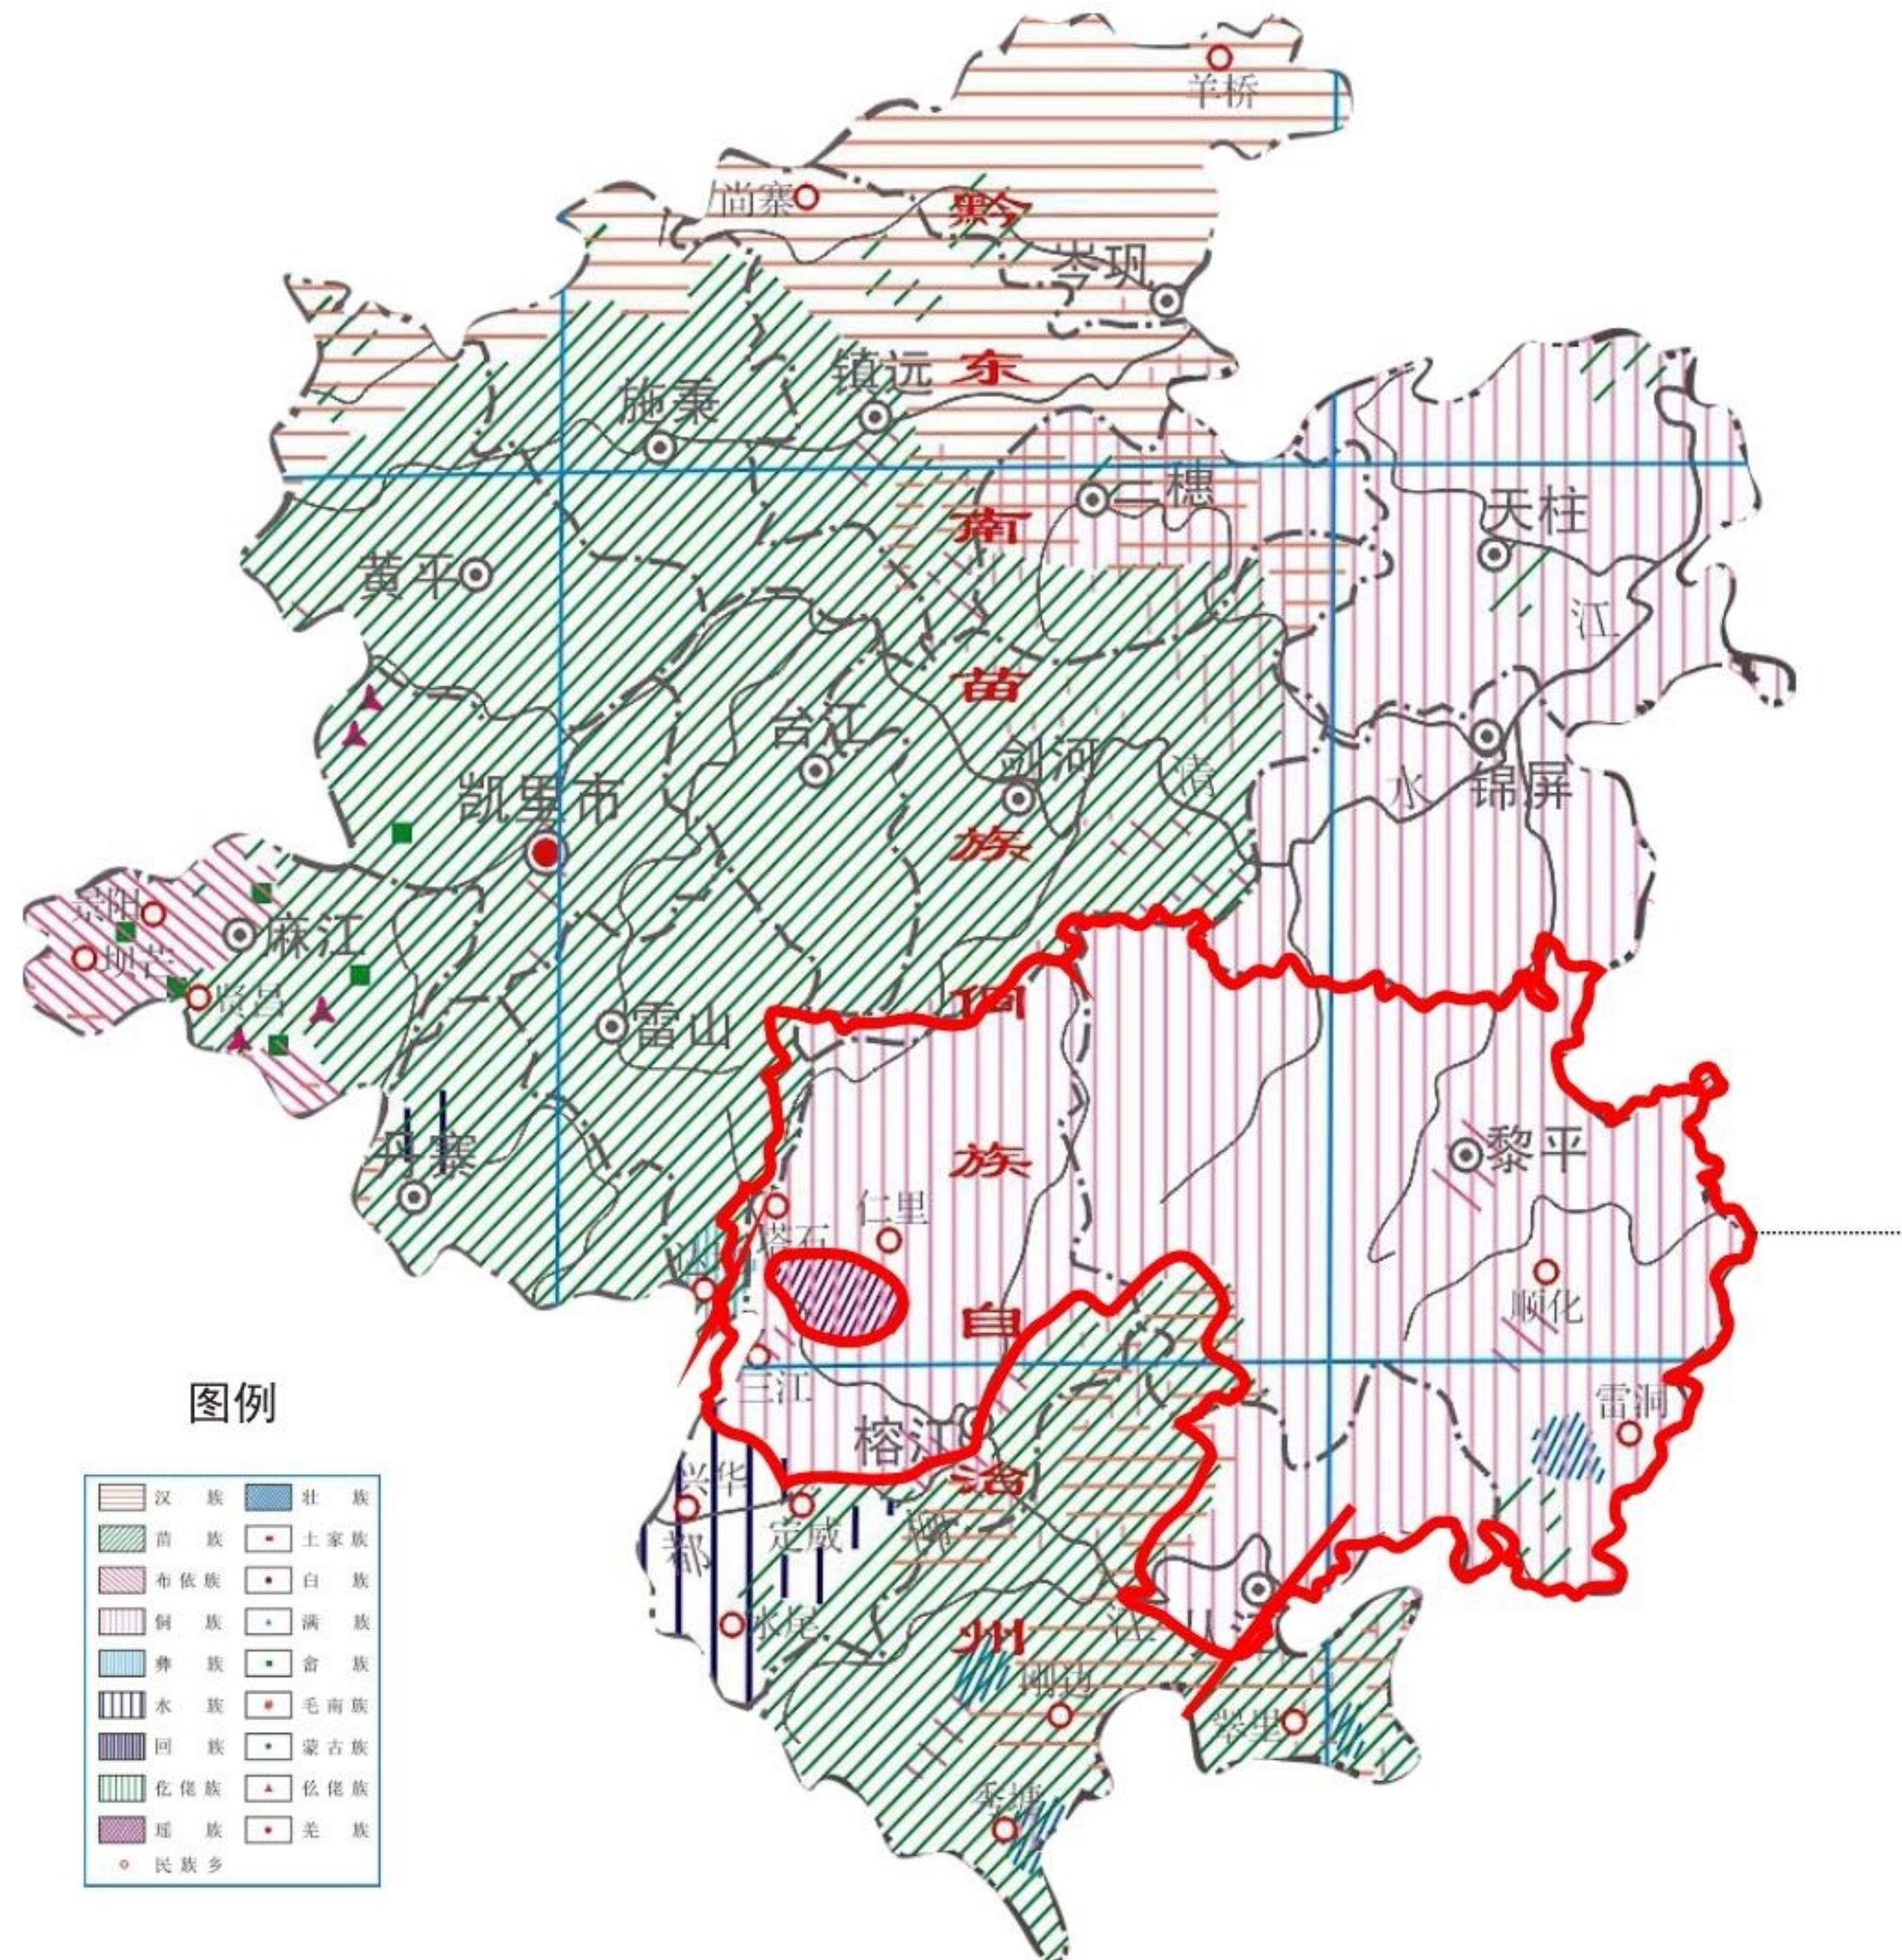

(南侗文化聚集区域)

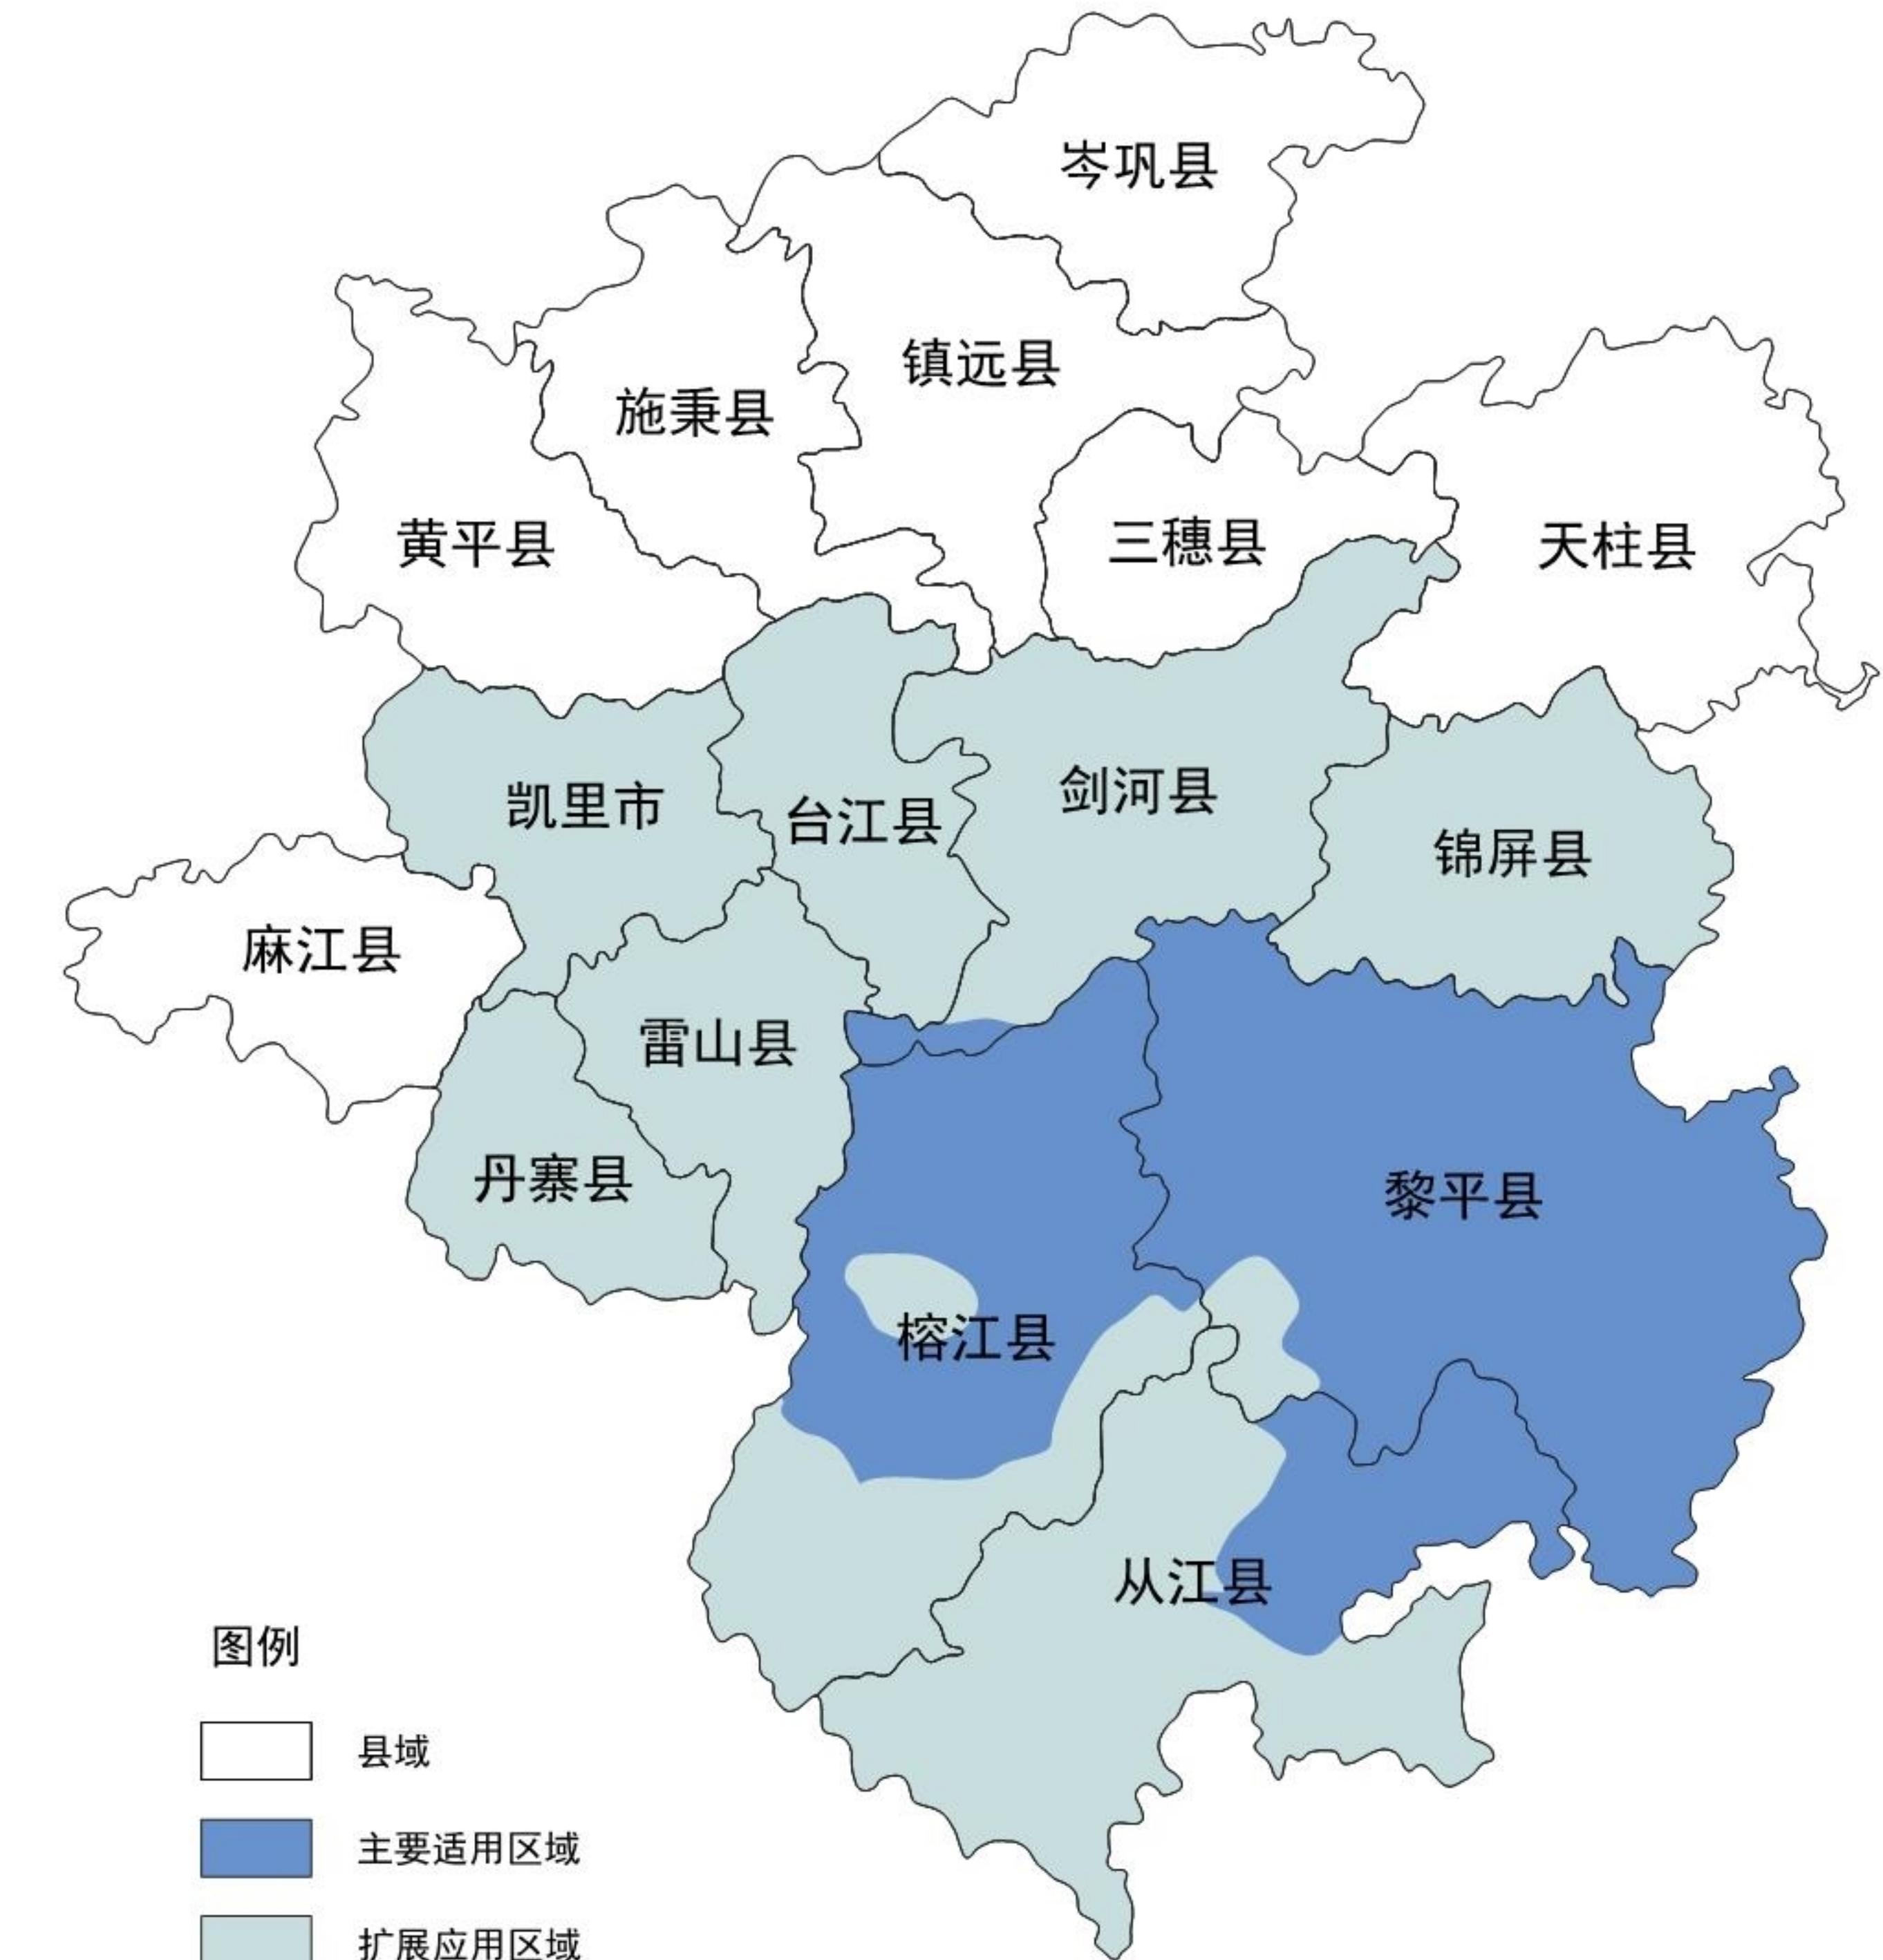

(图集适用建设区域)

**南侗民居 - 1**

(全木建筑/构件元素)



屋脊饰



穿斗枋




檐角



外挑廊




吊瓜

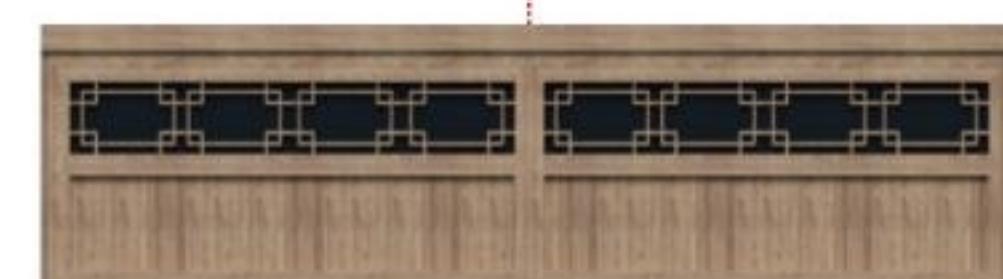

栏板



门

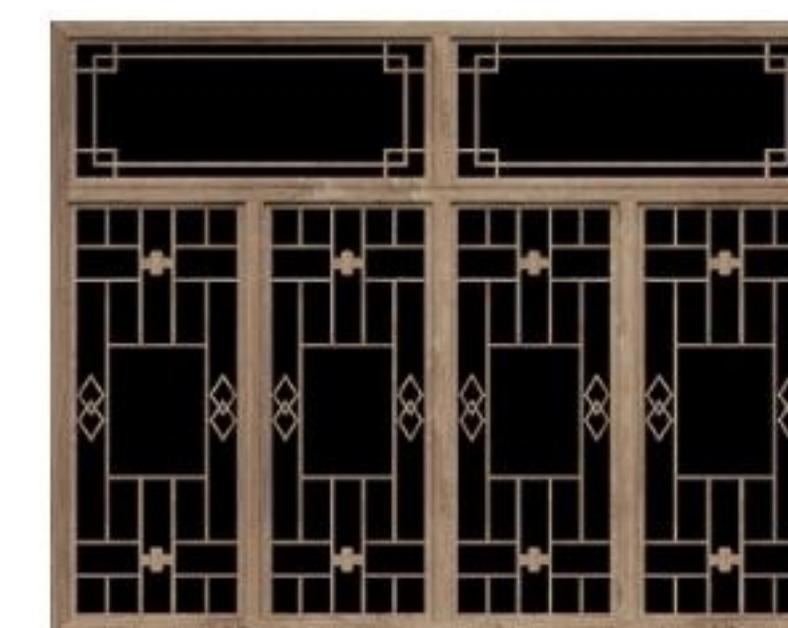

花格窗

**一、建筑元素：**  
坡屋顶、小青瓦、穿斗枋、花格窗、屋脊饰为风貌控制性元素，挑廊、吊瓜、栏杆（栏板）、木门为可选元素。

**二、材料色系：**  
采用木材、小青瓦等地方材料；主色调采用中性色，墙面、门窗采用清漆或栗色油漆饰面。

建设说明

**南侗民居 - 2**

(砖木建筑/构件元素)



屋脊饰



穿斗枋





重檐



外挑廊



吊瓜

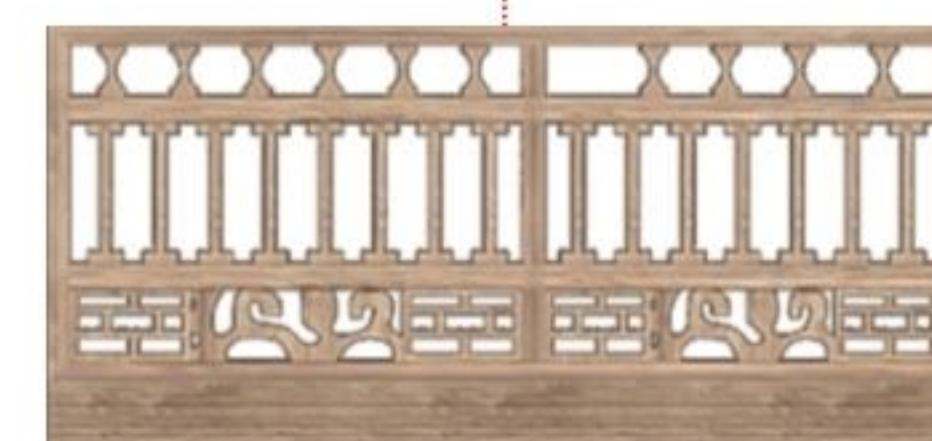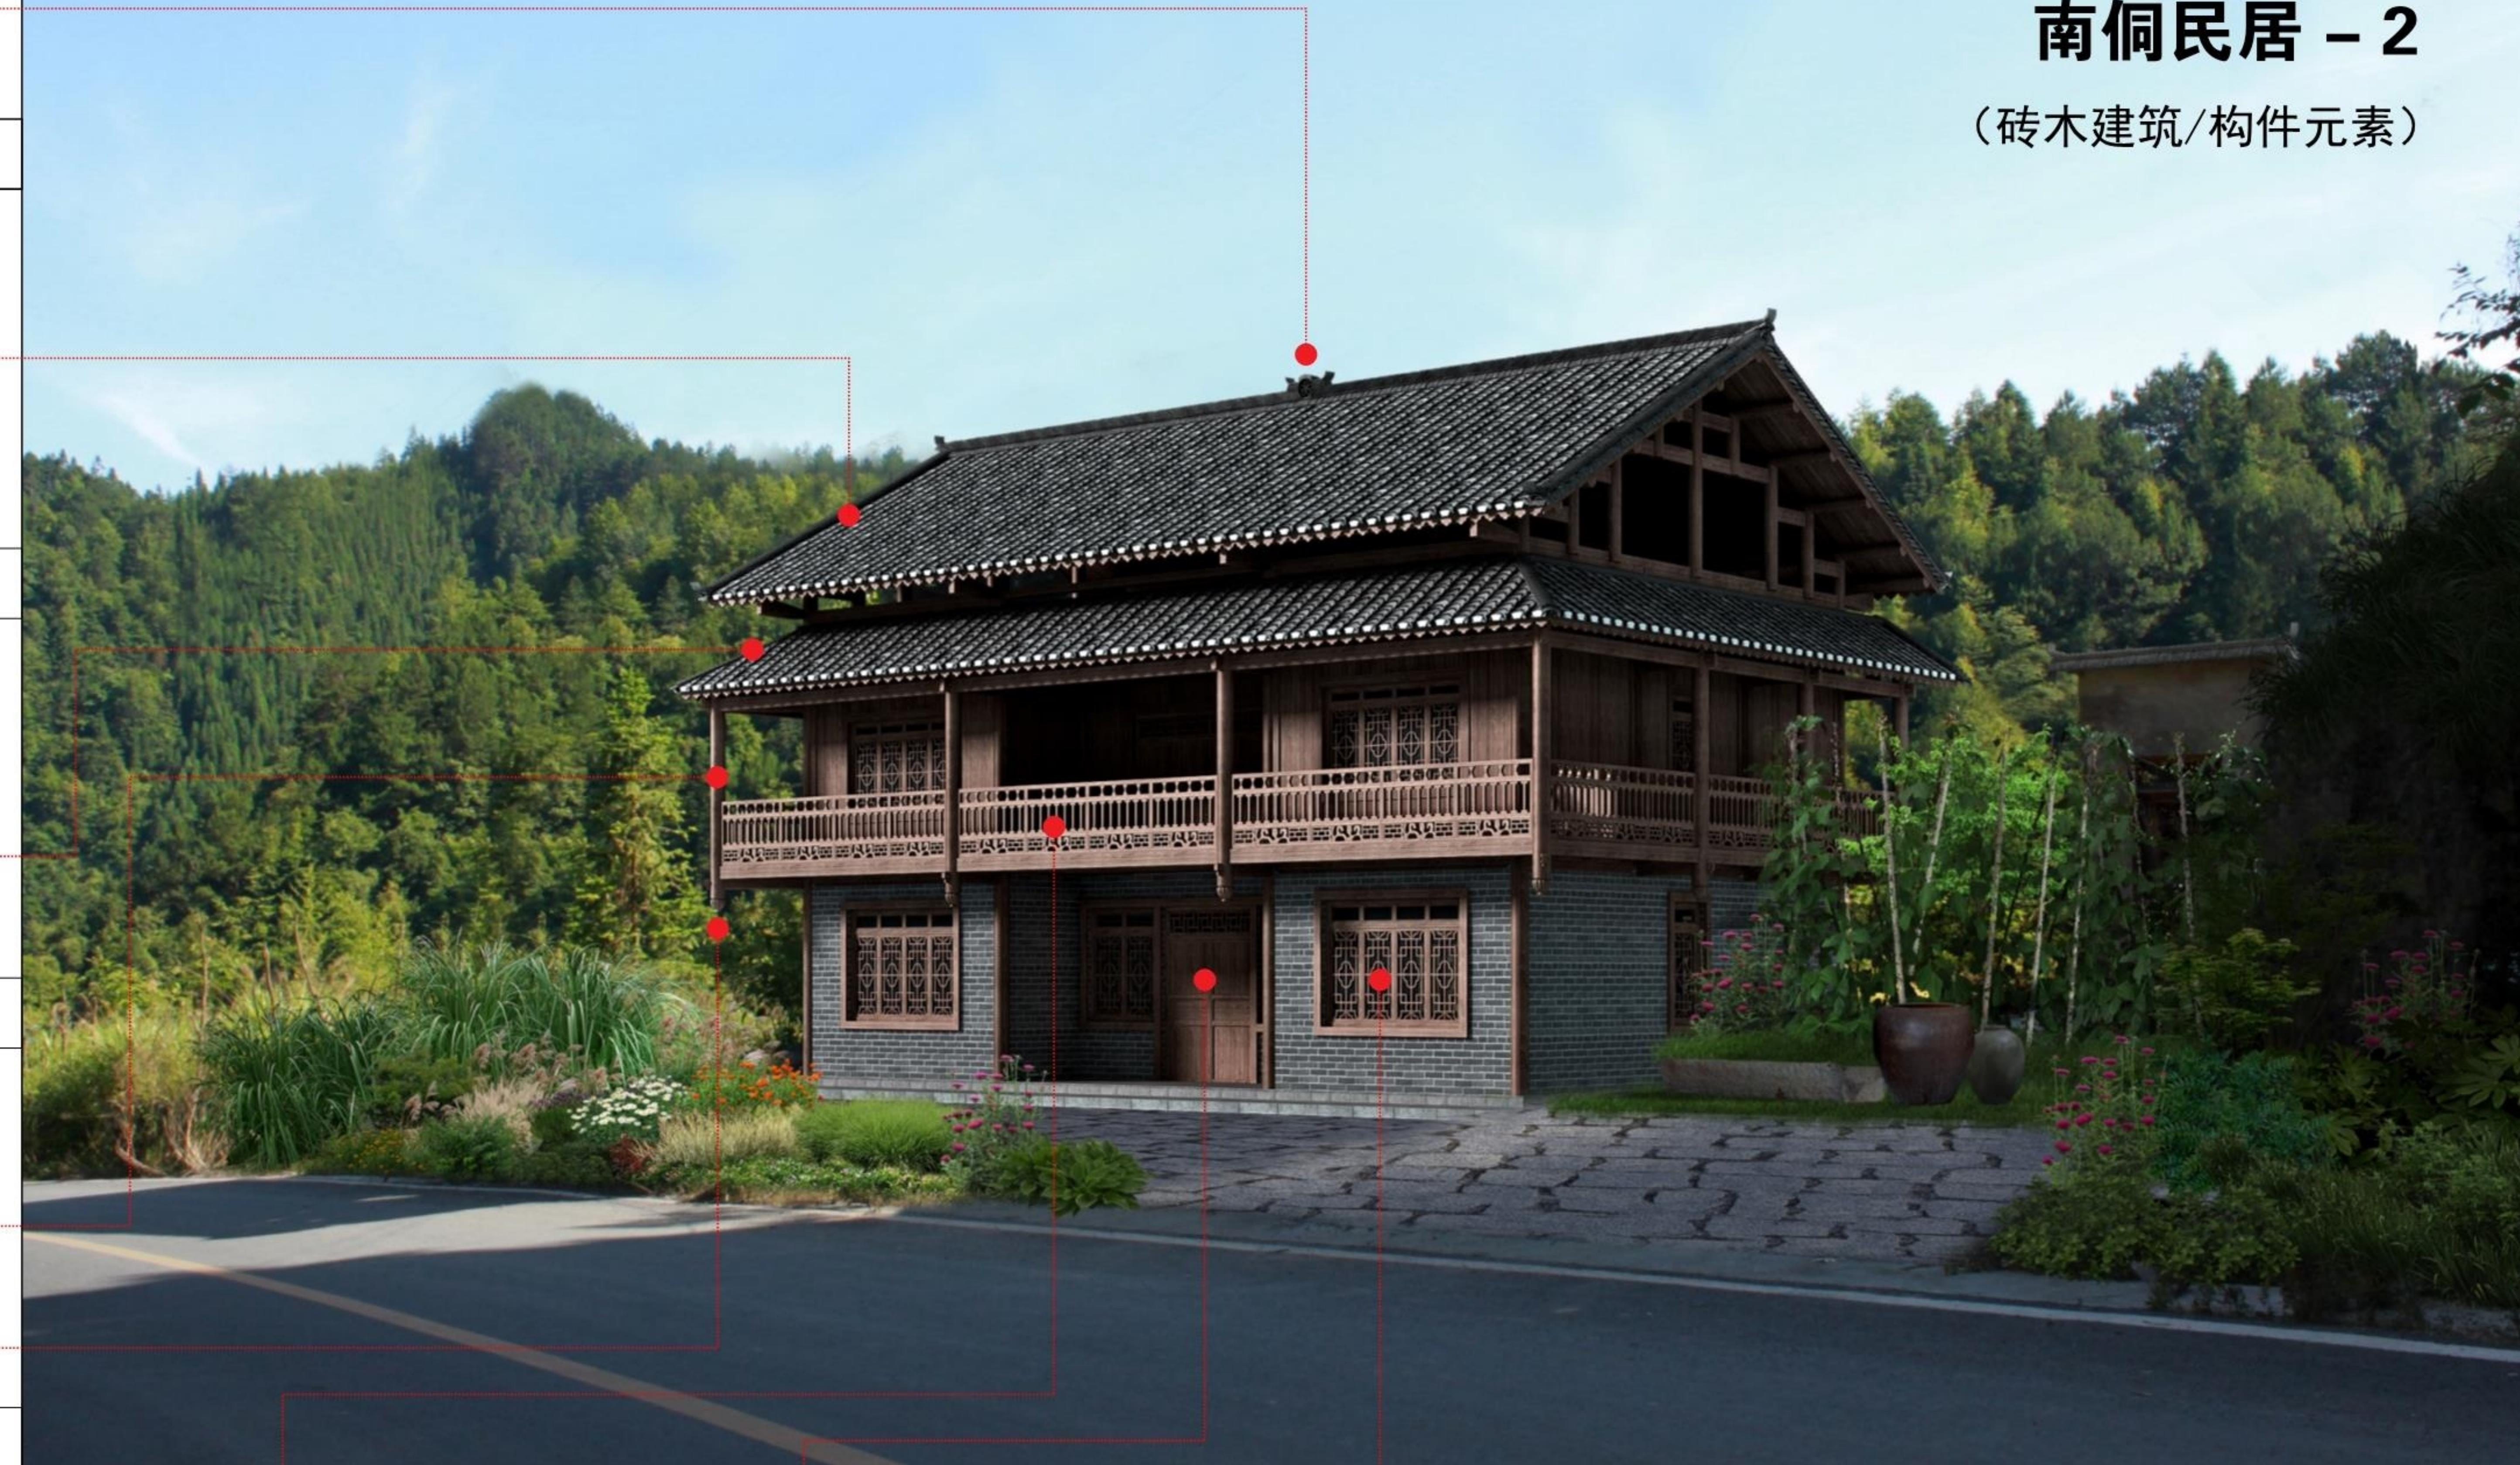

雕花栏杆



门



花格窗

## 一、建筑元素：

坡屋顶、小青瓦、穿斗枋、花格窗为风貌控制性元素，廊道、重檐、吊瓜、挂落、木门、栏杆为可选性元素。

## 二、材料色系：

采用木材、青砖、小青瓦等地方材料；基调色采用中性色，门窗、栏杆、柱子、木墙等清漆或栗色油漆饰面。

建设说明

# 南侗民居 - 3

(砖混建筑/构件元素)

注: 本图适用范围仅限于除历史文化名村、传统村落  
少数民族特色村寨之外的一般村寨



主脊



鵝尾




悬山顶



外挑廊



吊瓜

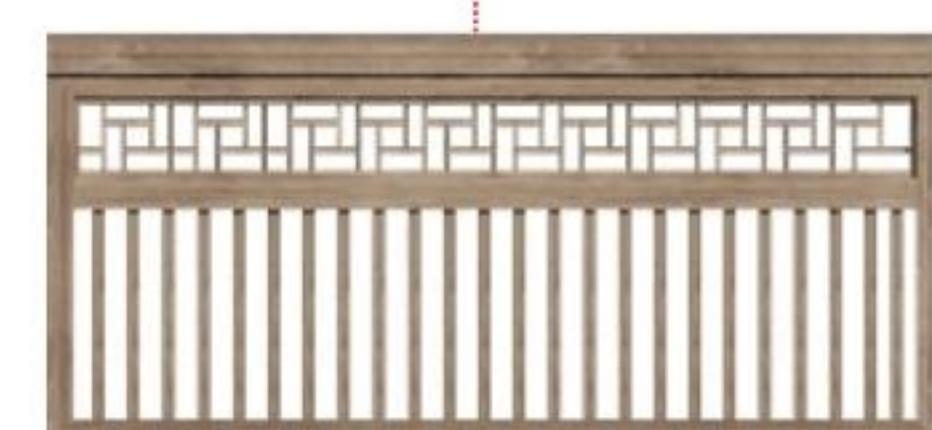

栏杆



花格窗



门


**一、建筑元素:**  
坡屋顶、小青瓦、穿斗枋、花格窗为风貌控制性元素，  
吊瓜、挂落、木门为可选性元素。

**二、材料色系:**  
采用木材、石材、小青瓦、青砖等地方材料；青砖白墙，  
门窗、栏杆、装饰线等采用清漆或栗色油漆饰面。

建设说明

## 南侗民居 - 3

(效果图)

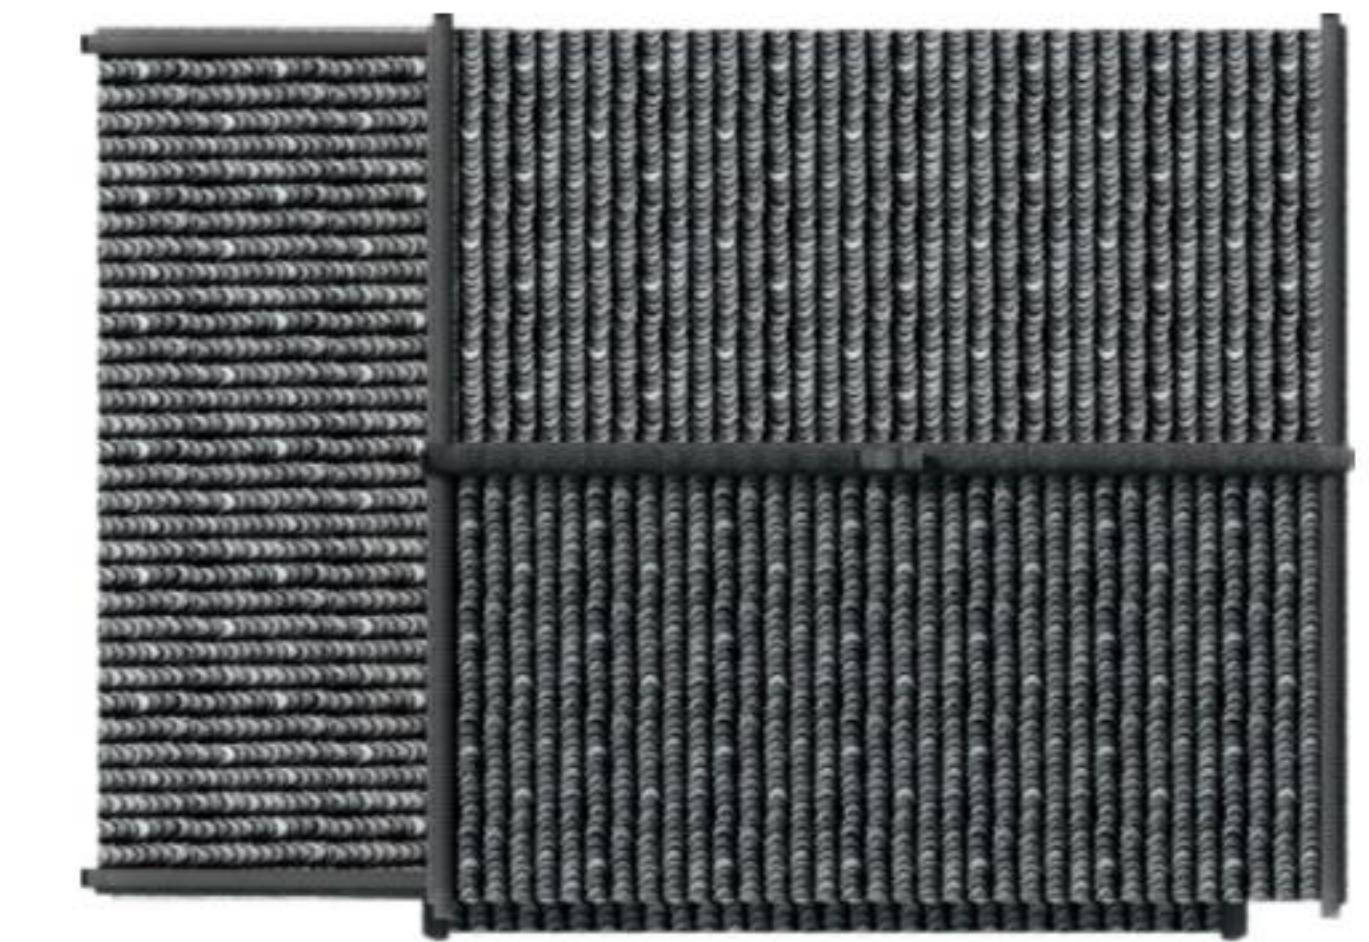

顶视图



正面



背面












左侧立面



右侧立面

## 南侗民居 - 3

(平面图/立面图/剖面图)

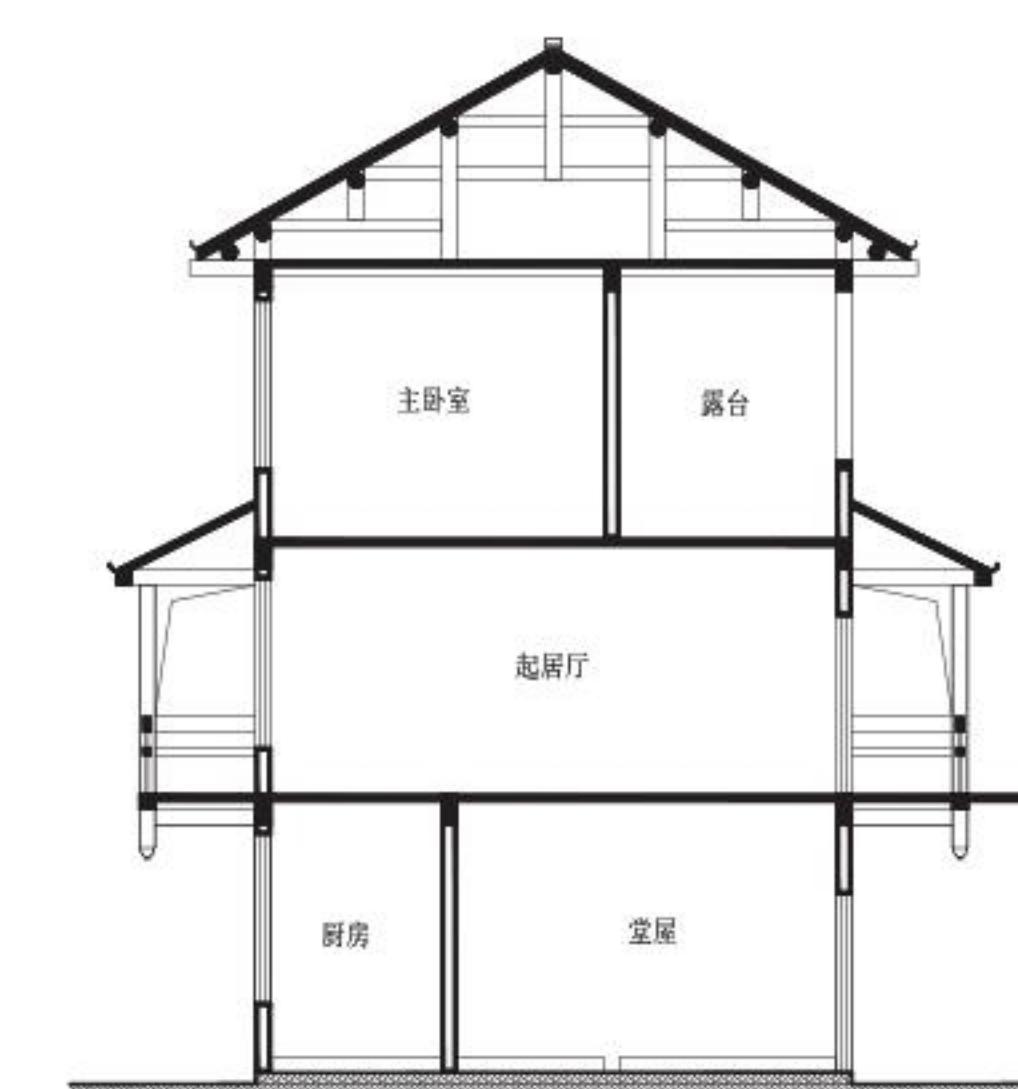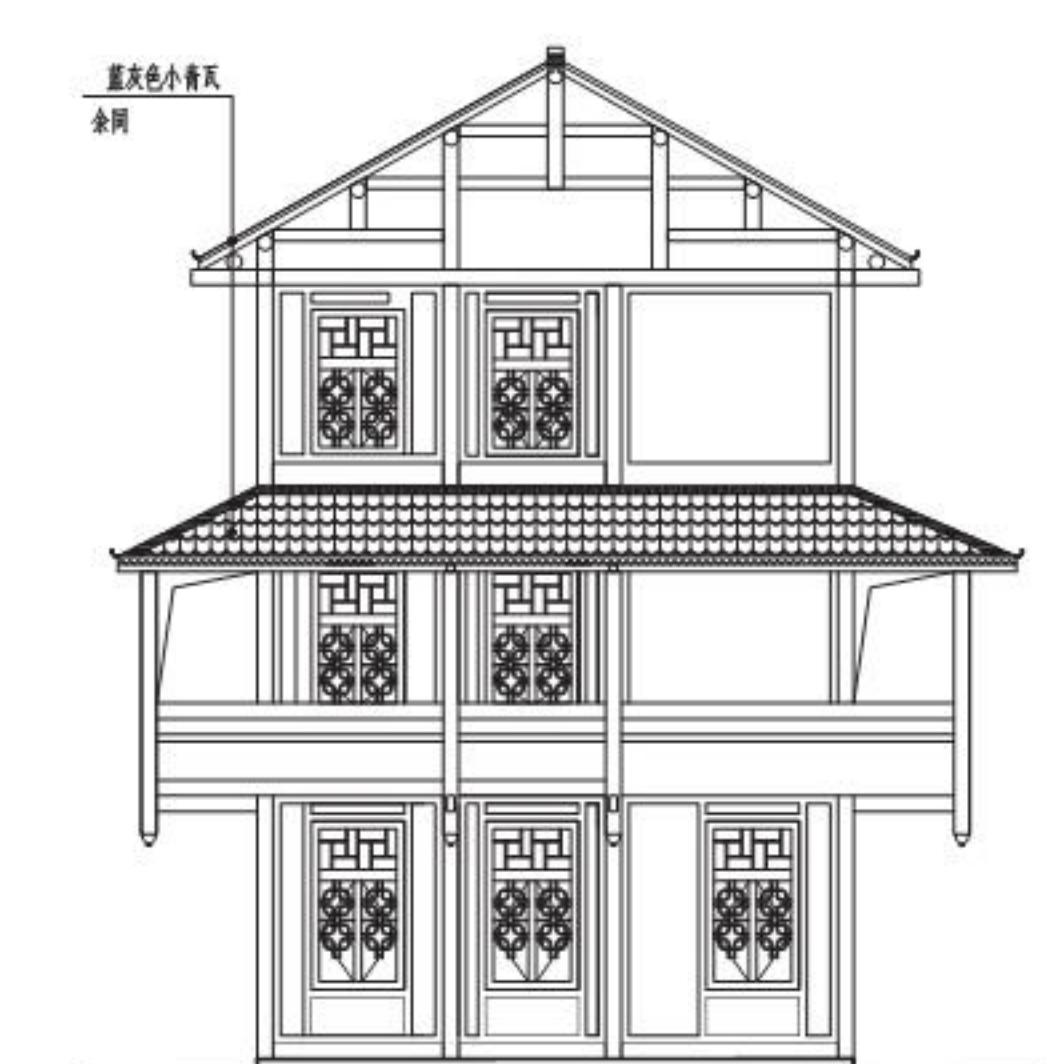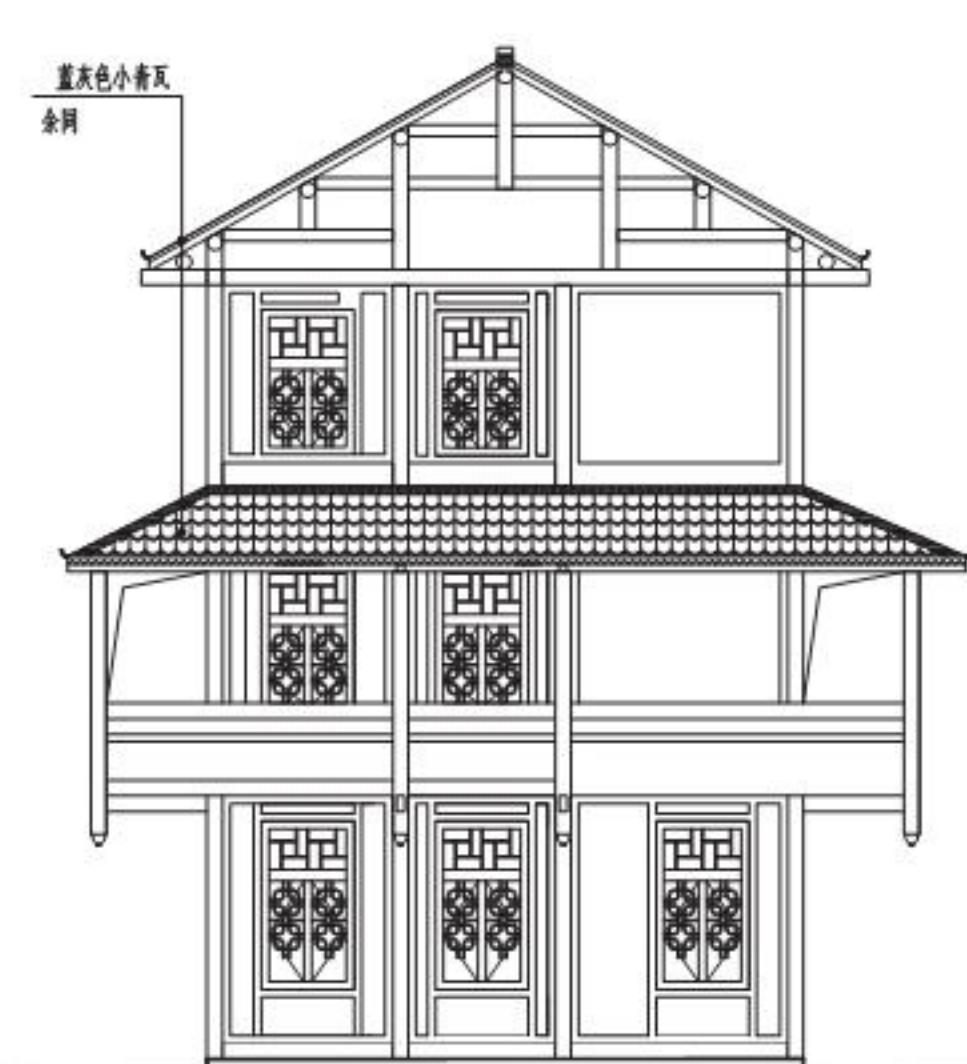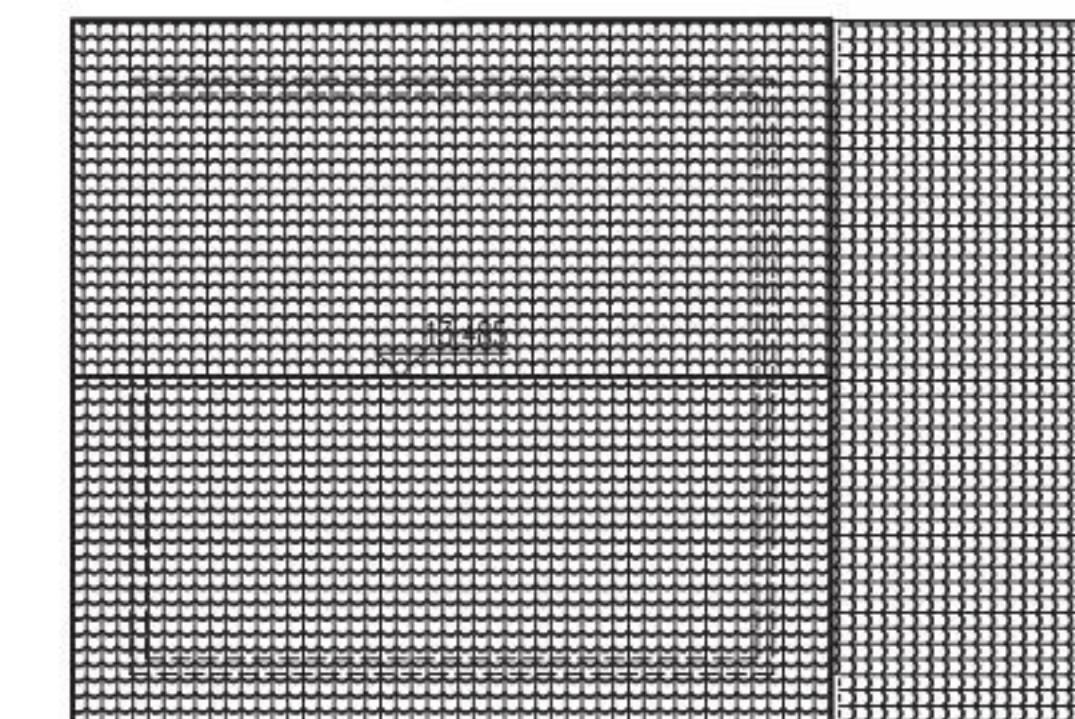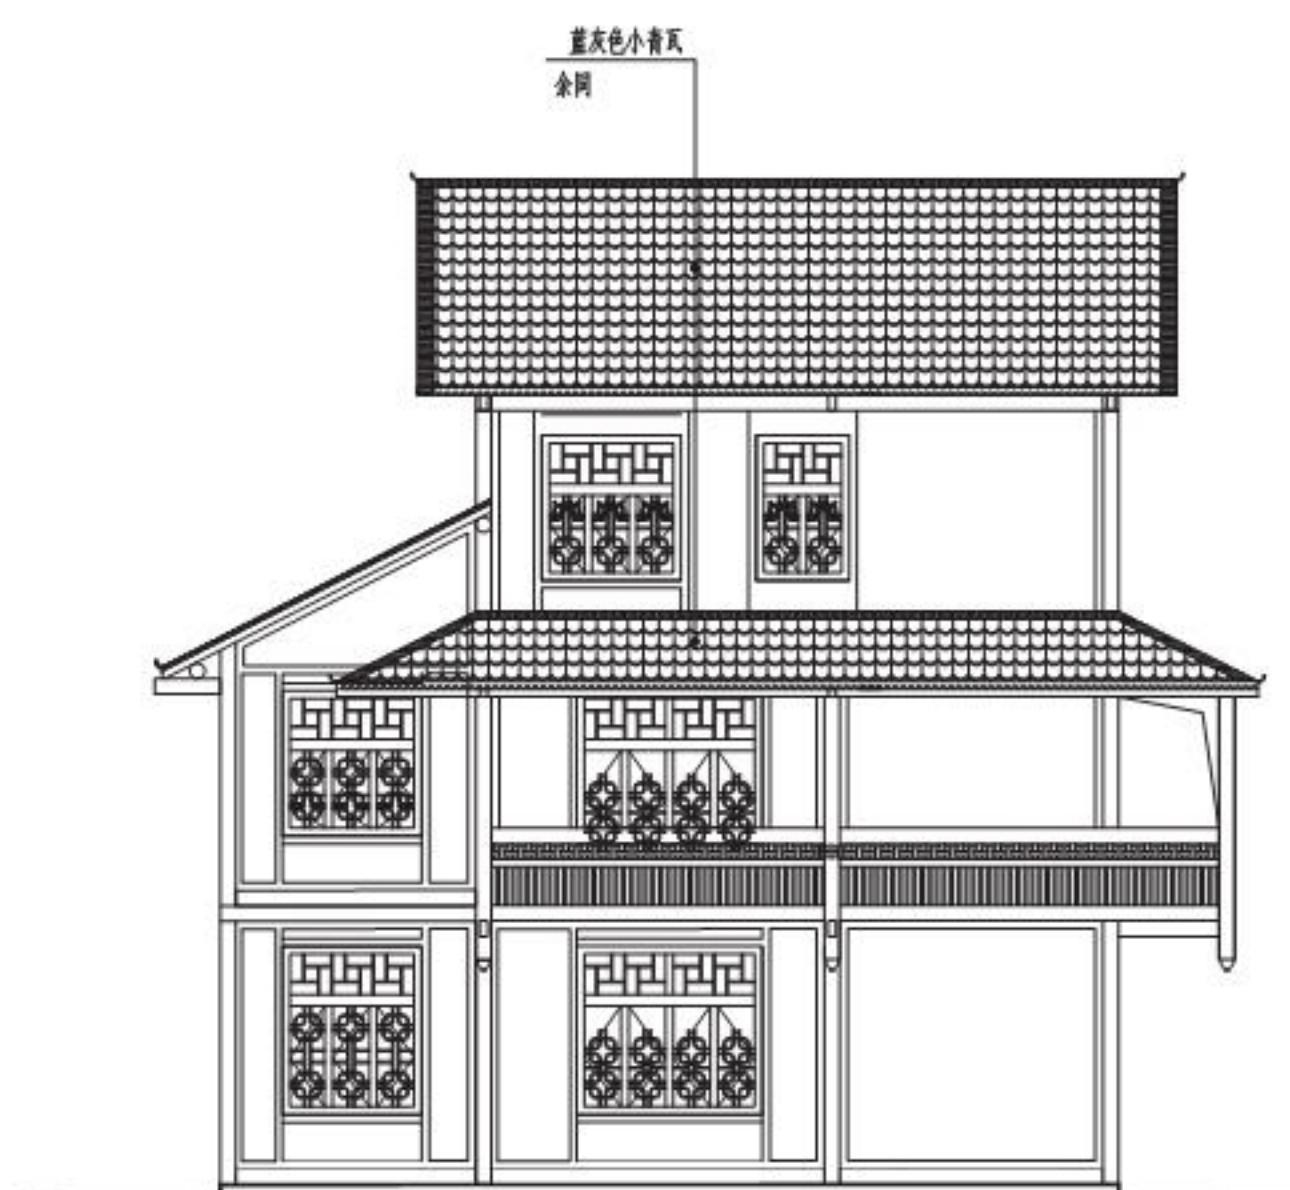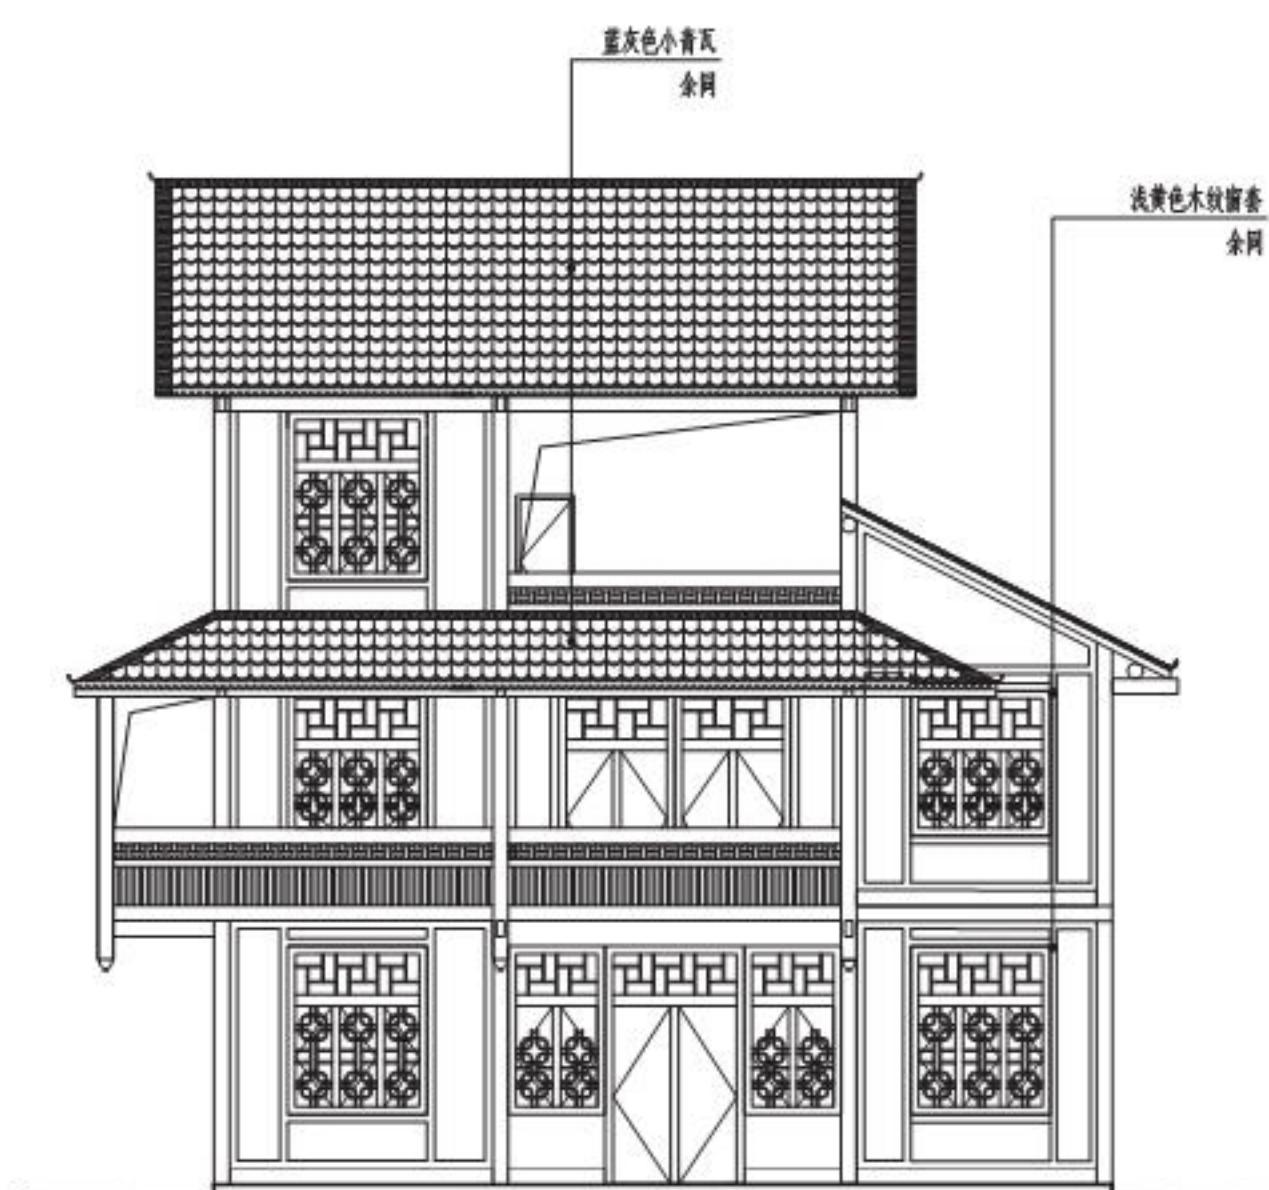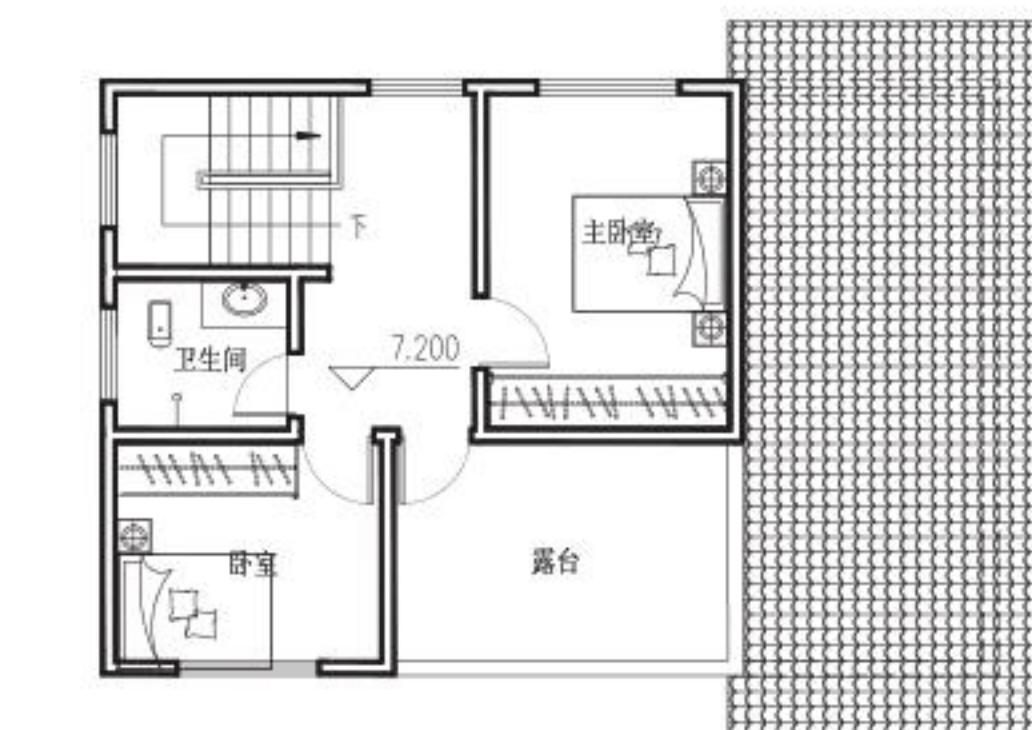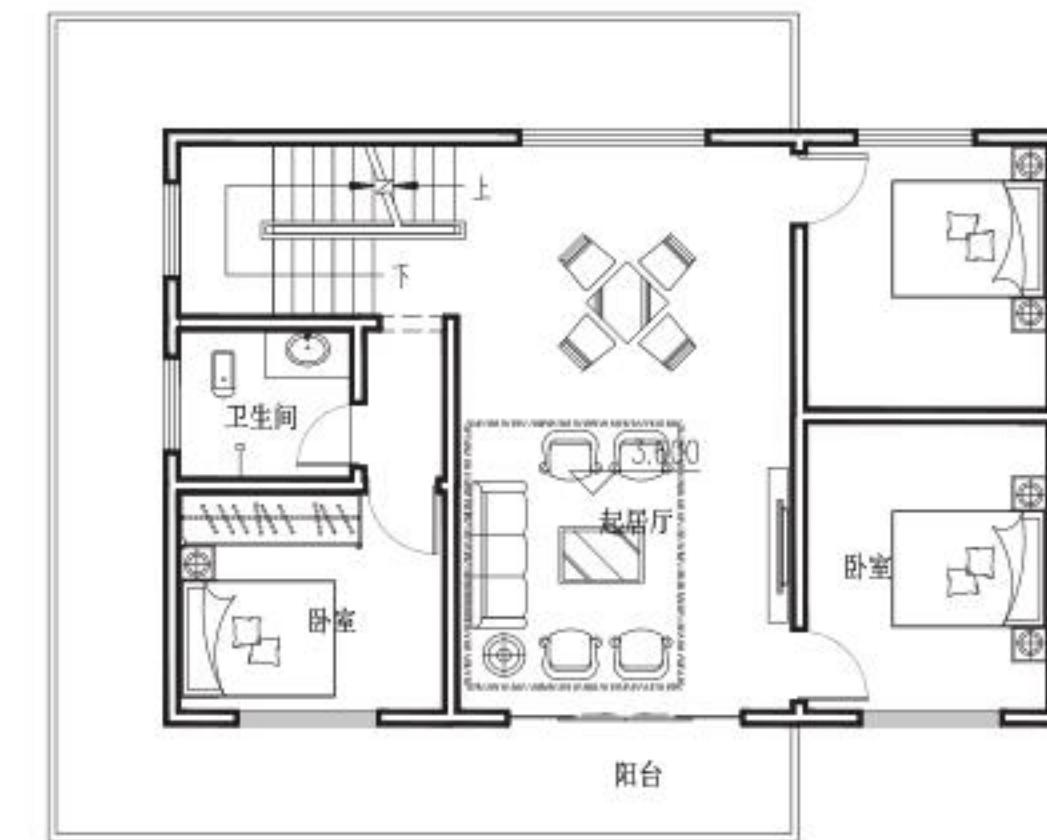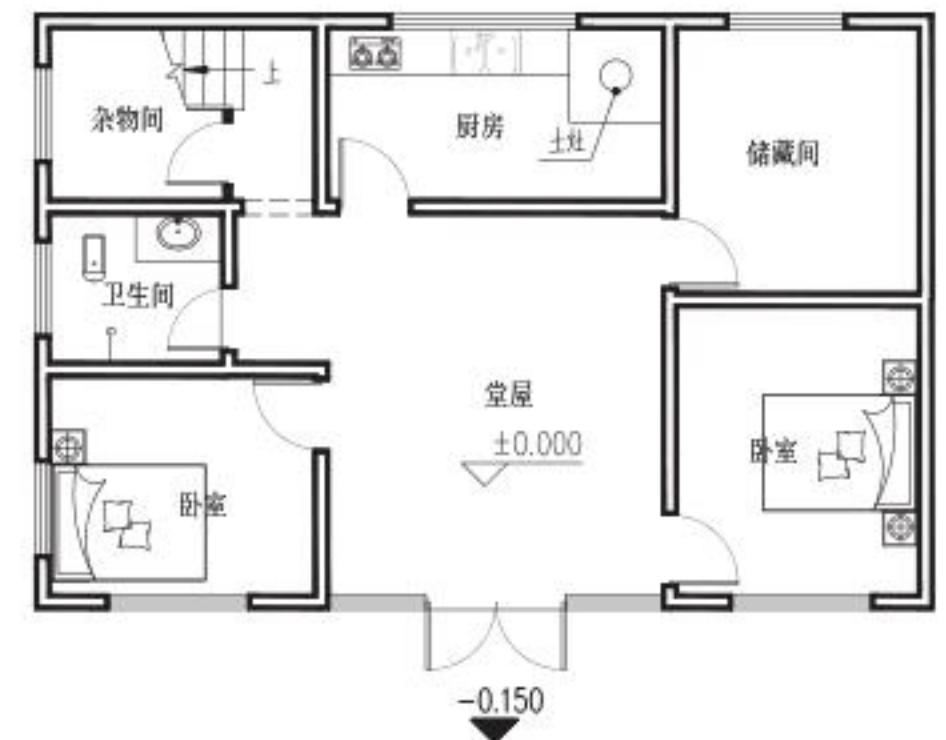




## 第五部分 北侗民居（指导图集）


# 适用范围

(图集适用建设区域)

[ 民居风貌 ] 干栏式建筑，坡屋顶、小青瓦，穿斗式屋架，歇山顶、悬山顶，吊瓜、栏杆、花格窗形式简洁。

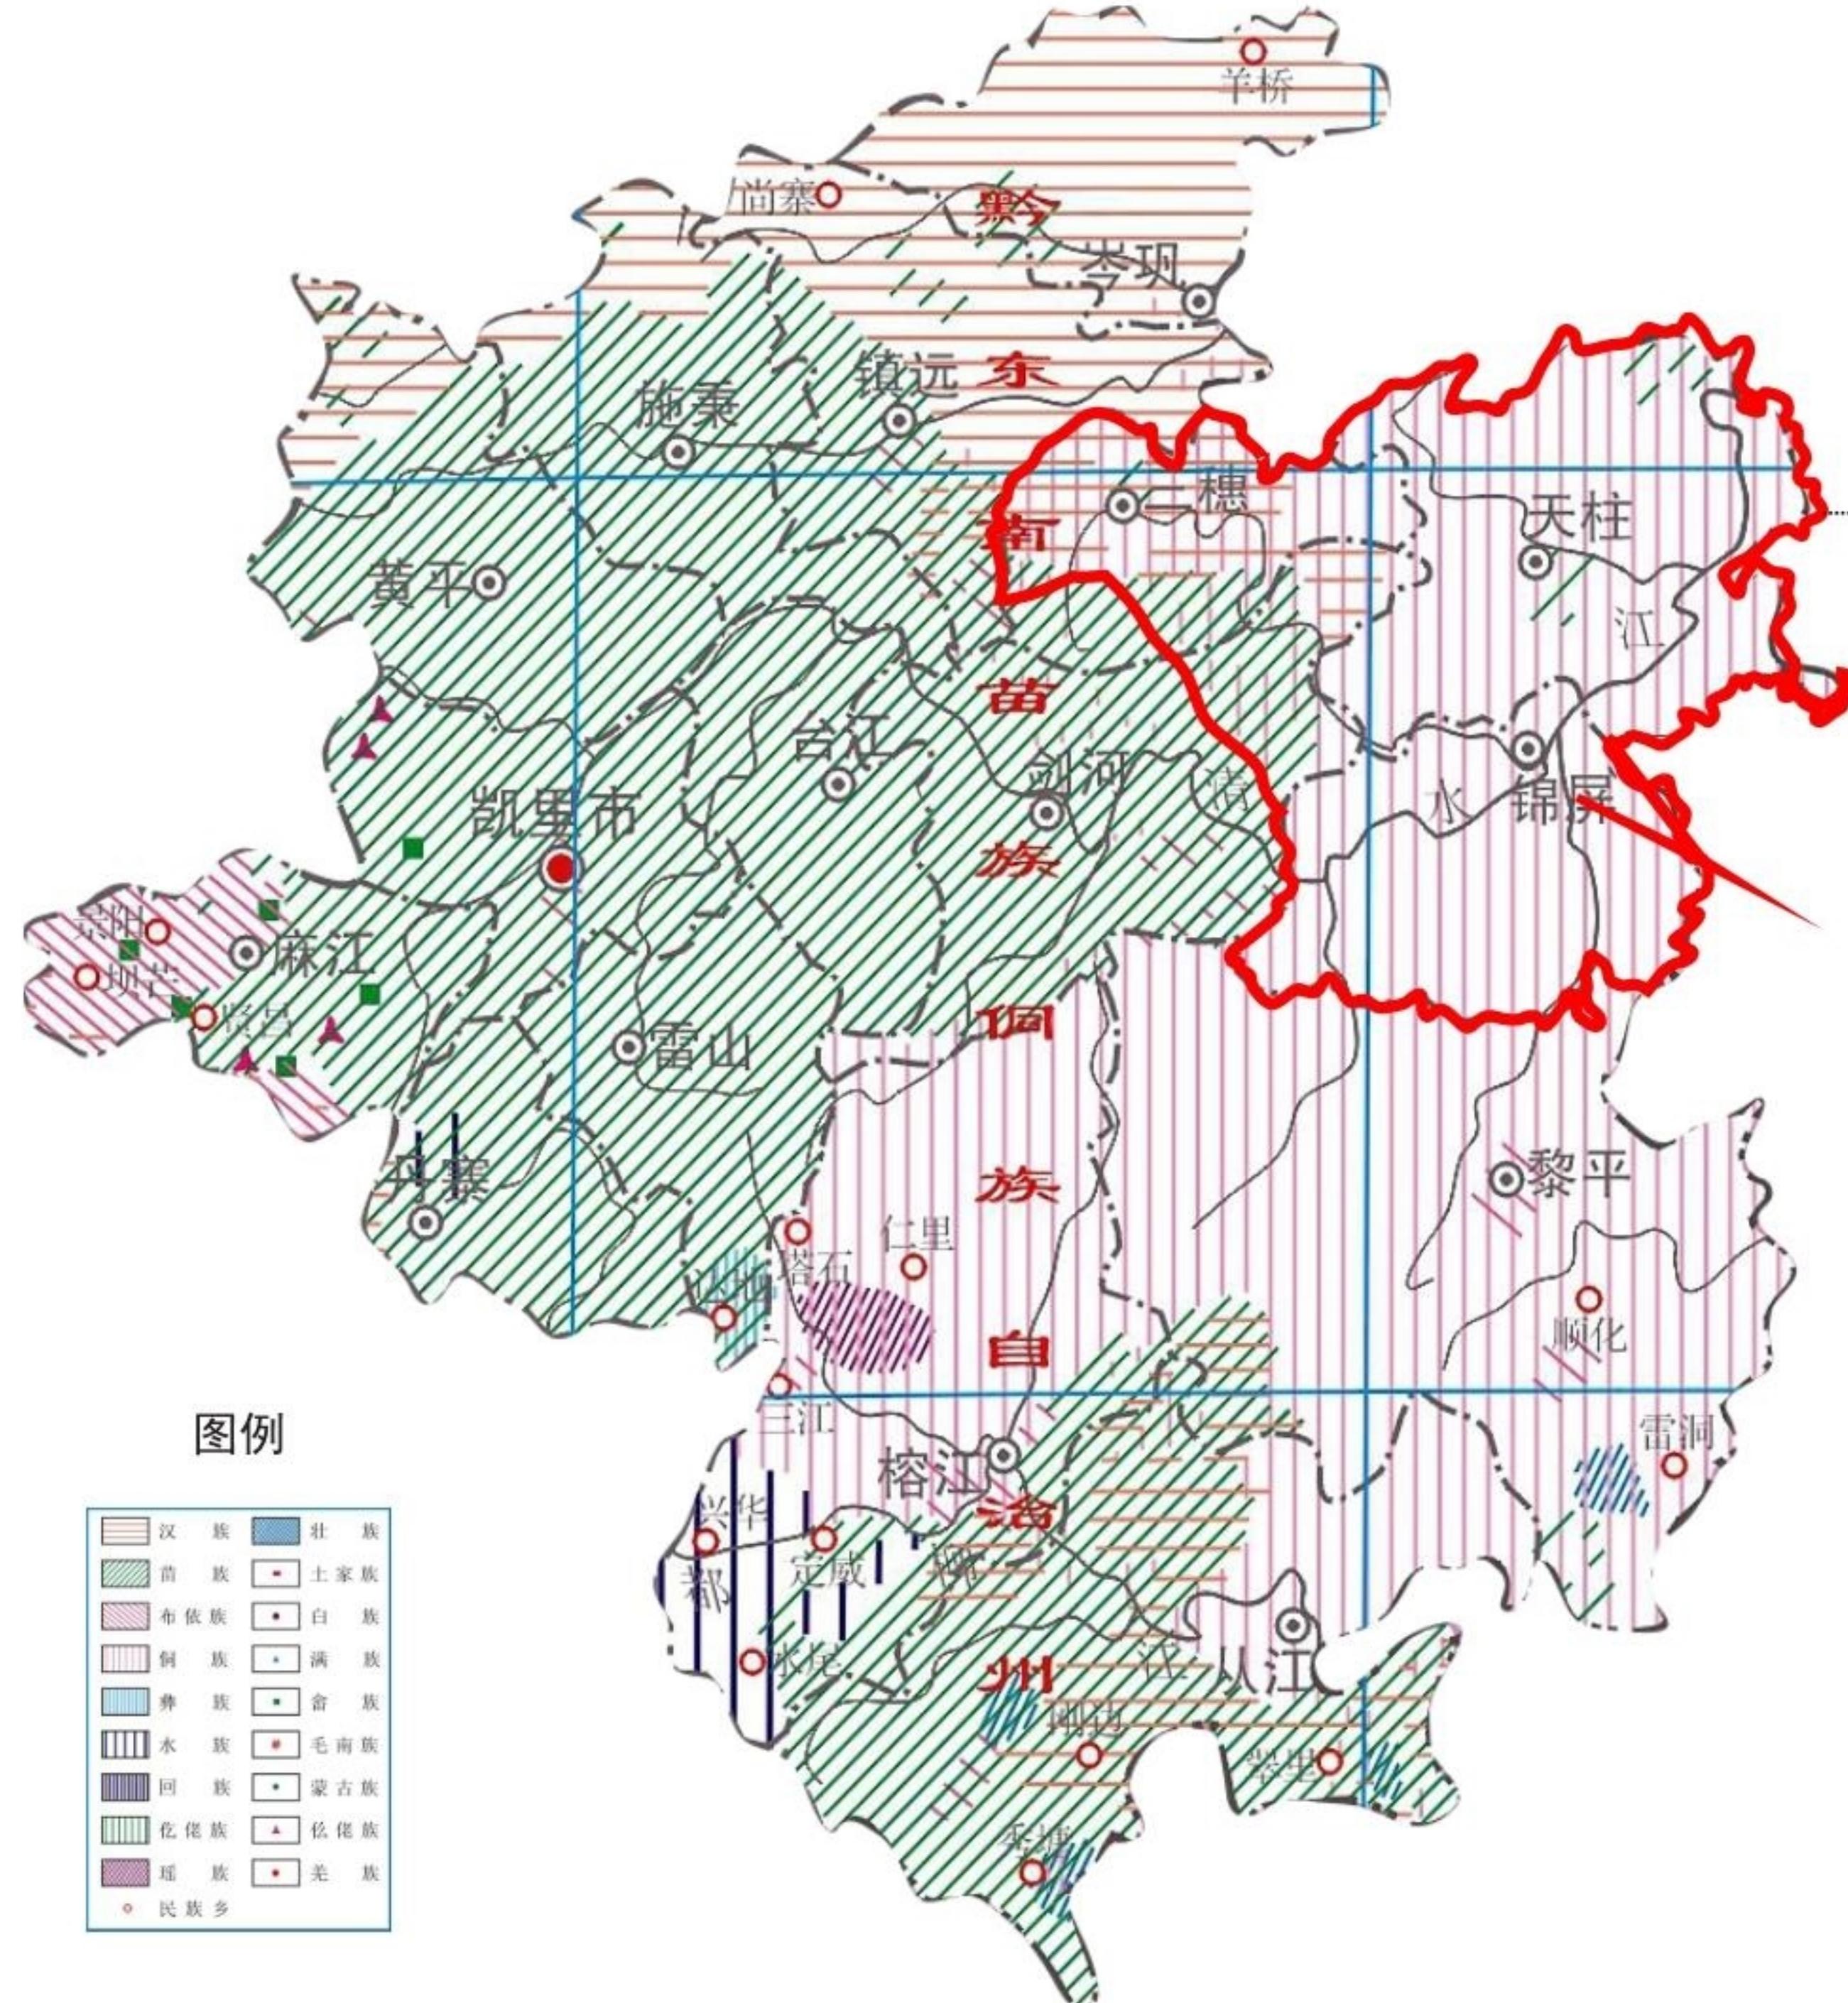


(北侗文化聚集区域)

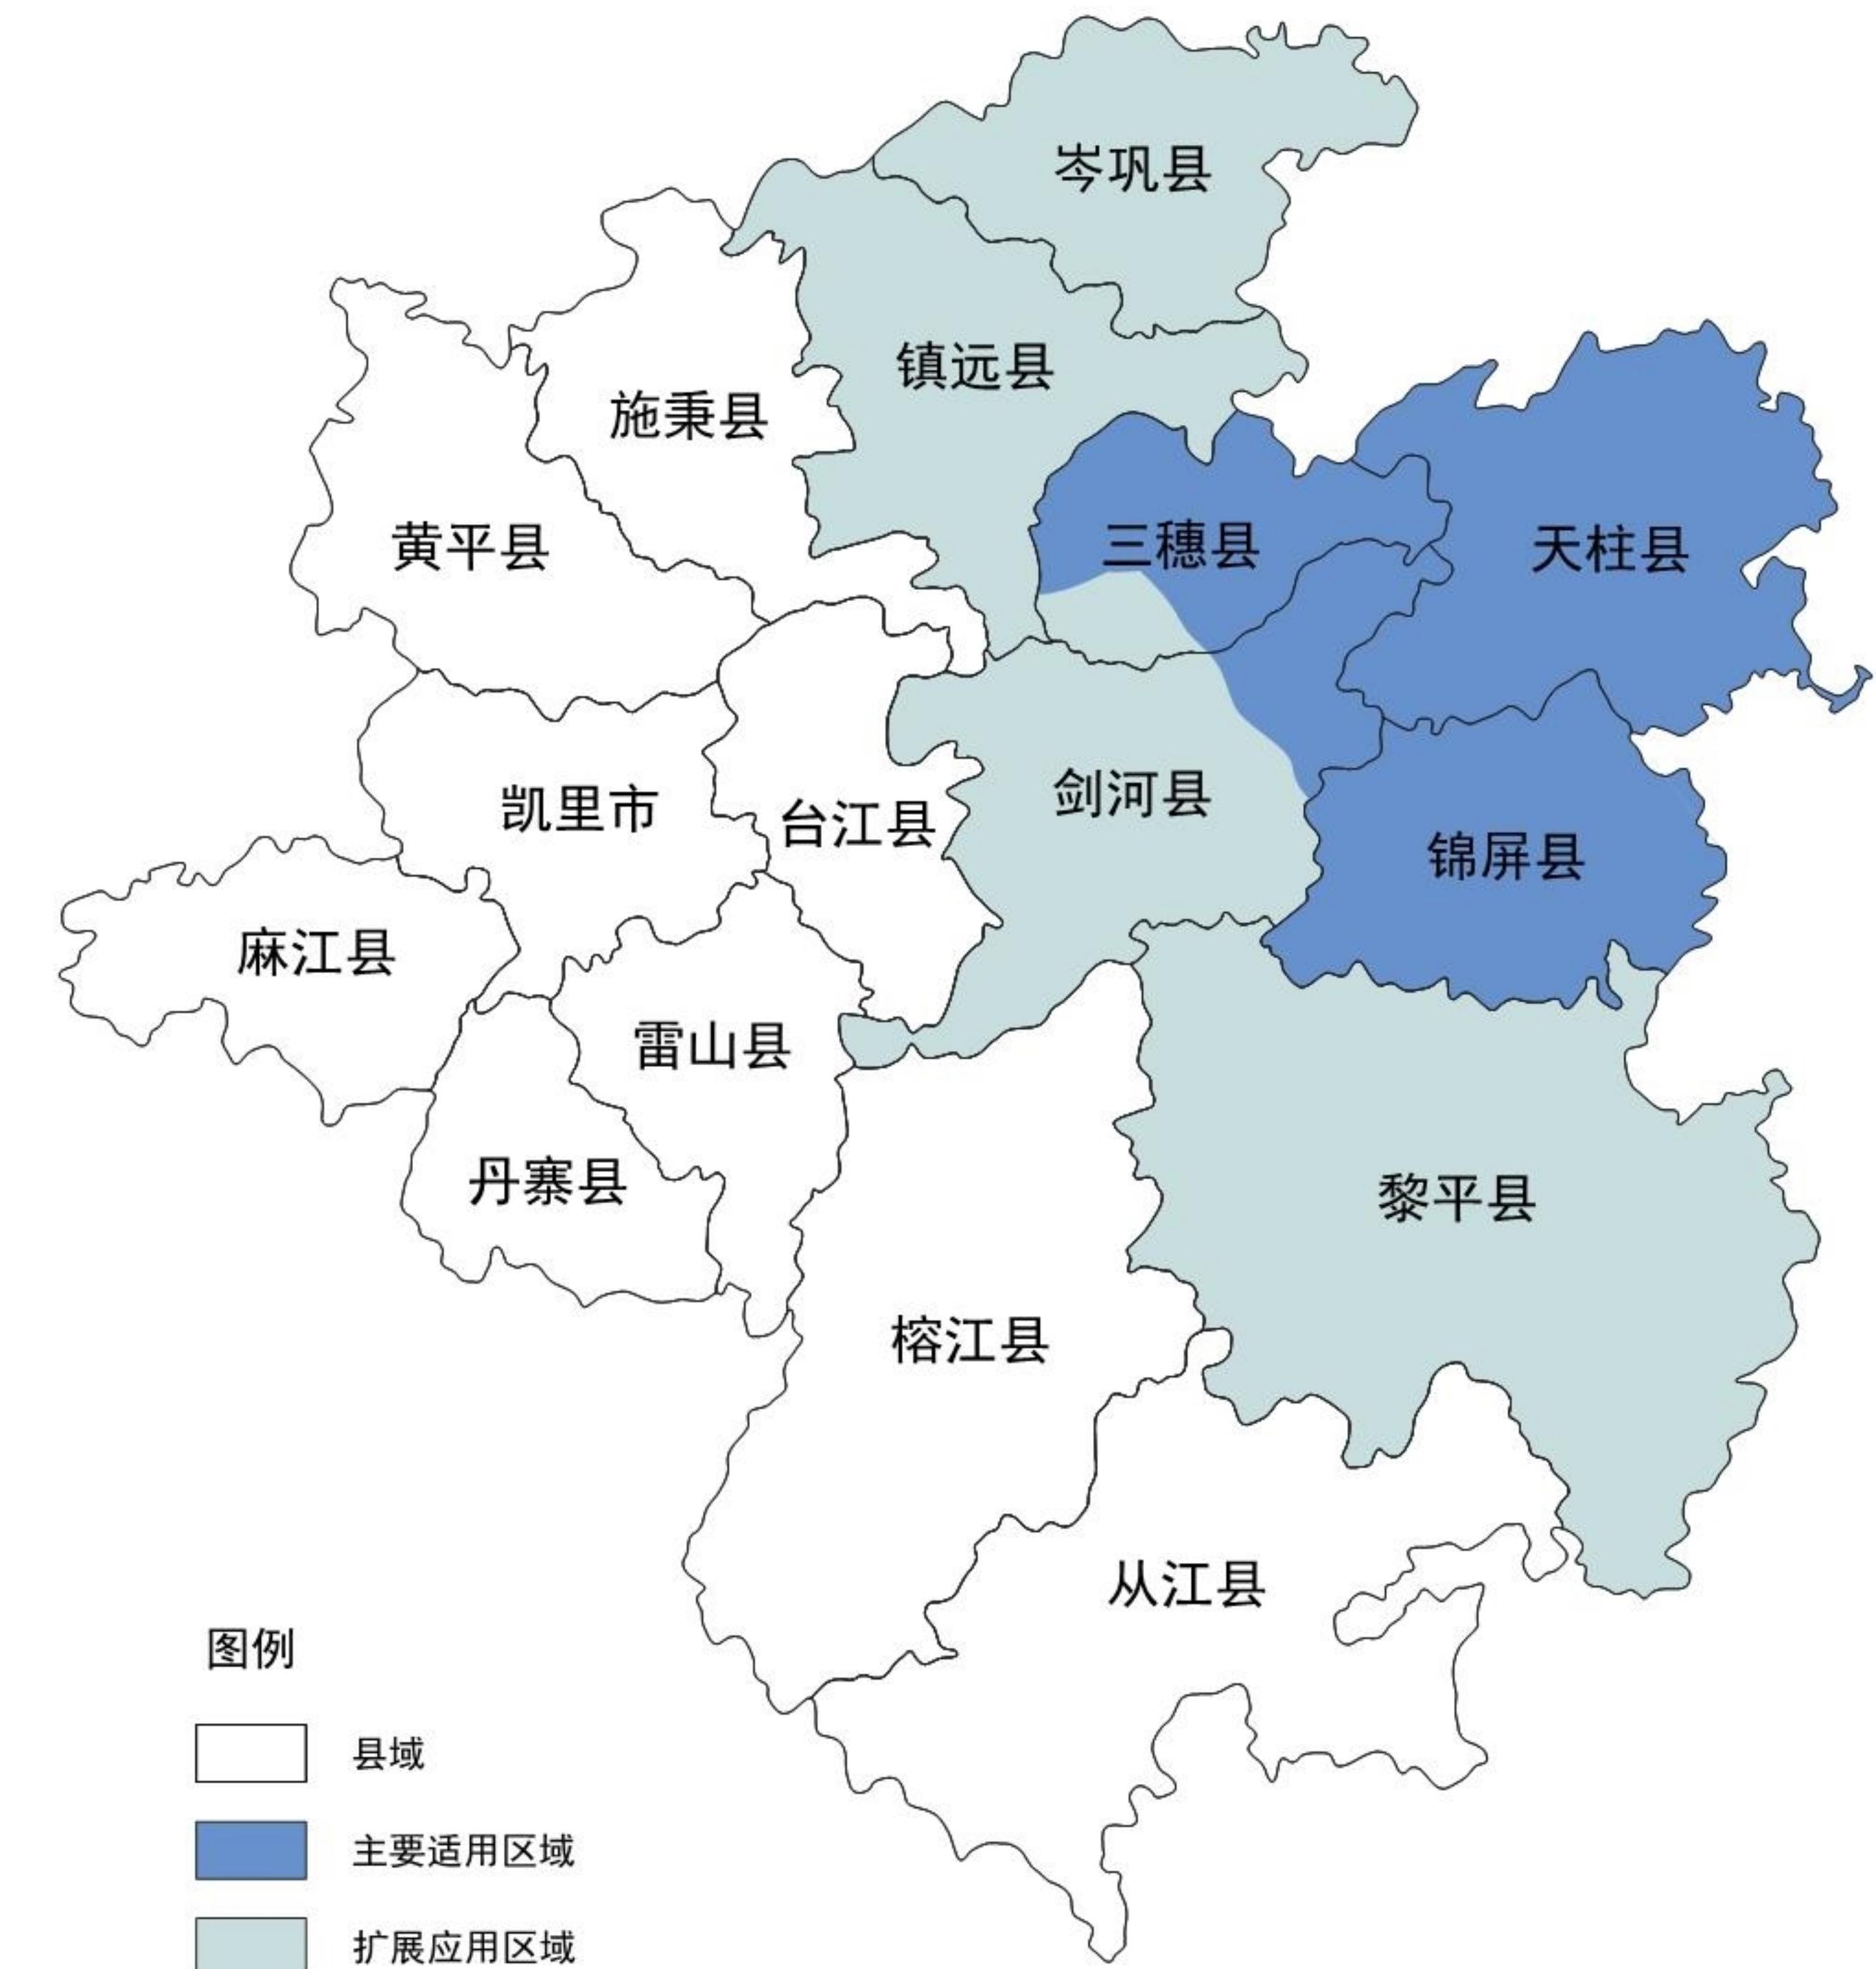

(图集适用建设区域)

## 北侗民居 - 1

(全木建筑/构件元素)

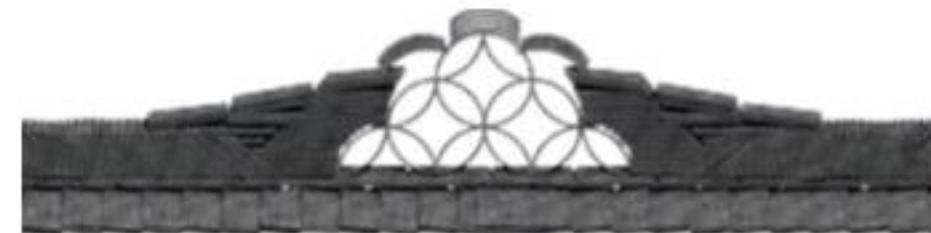

屋脊饰




悬山顶



檐角




吊瓜

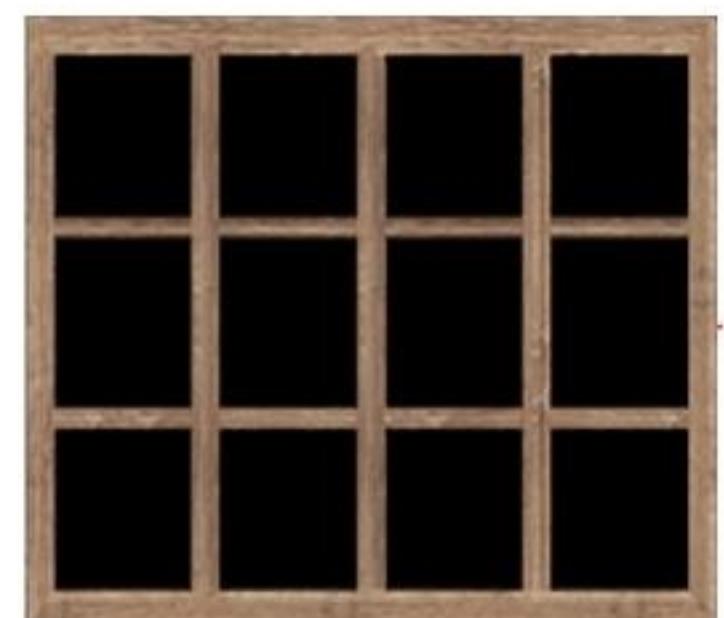

花格窗



门

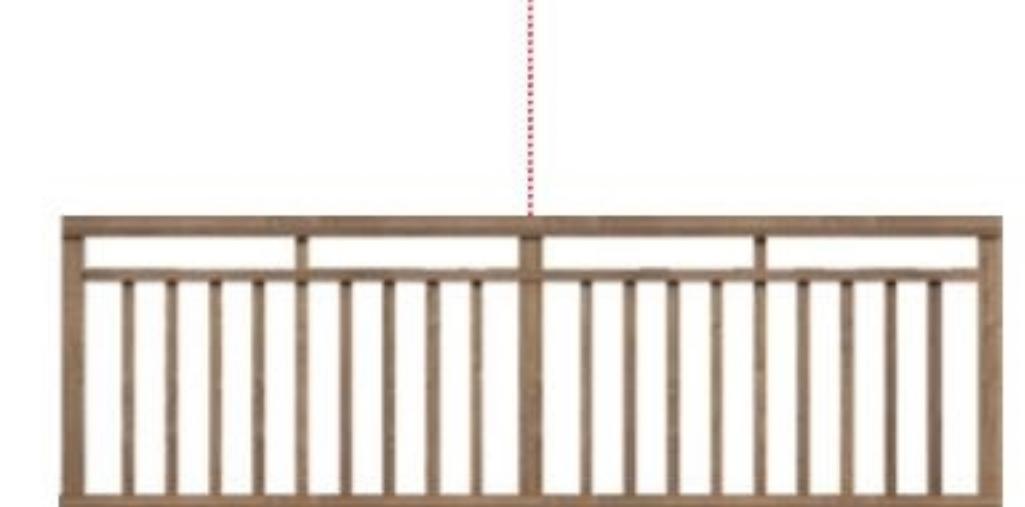

栏杆



阳台

**一、建筑元素：**  
坡屋顶、小青瓦、穿斗枋、花格窗为风貌控制性元素，廊道、吊瓜、挂落、木门、栏杆（护栏板）为可选性元素。

**二、材料色系：**  
采用木材、石材、小青瓦等地方材料；主色调采用中性色，墙面、门窗采用清漆或栗色油漆饰面。

建设说明

**北侗民居 - 2**

(砖木建筑/构件元素)



屋脊饰



悬山顶



外挑廊




栏杆




吊瓜



门

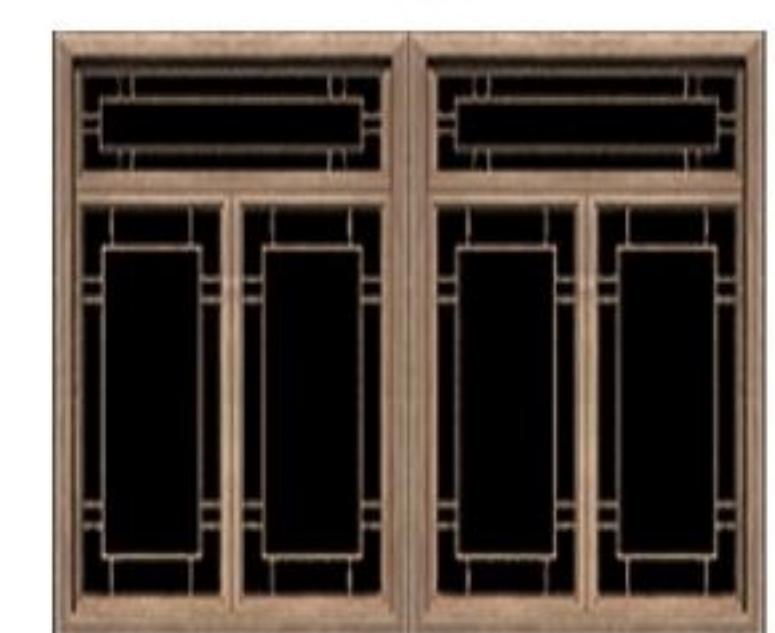

花格窗

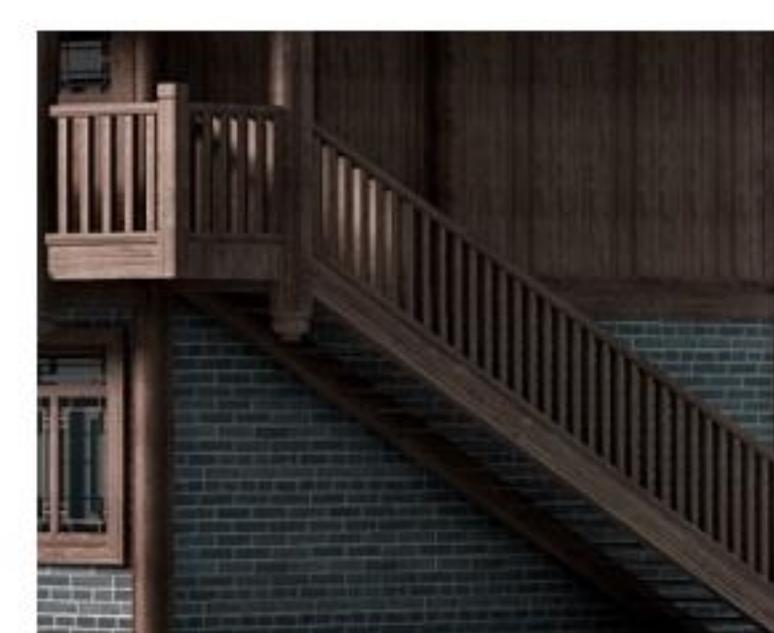

楼梯

**一、建筑元素：**  
坡屋顶、小青瓦、穿斗枋、花格窗为风貌控制性元素，廊道、吊瓜、挂落、木门、栏杆（护栏板）为可选性元素。

**二、材料色系：**  
采用木材、青砖、小青瓦等地方材料；基调色采用中性色，门窗、栏杆、柱子、木墙等清漆或栗色油漆饰面。

建设说明

**北侗民居 - 3**

(砖混建筑/构件元素)

注：本图适用范围仅限于除历史文化名村、传统村落  
少数民族特色村寨之外的一般村寨

屋脊饰




悬山顶



檐角



吊瓜

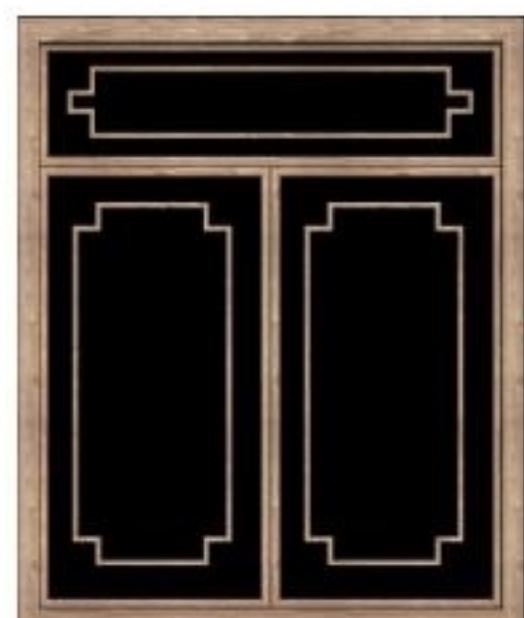

花格窗




**一、建筑元素：**  
坡屋顶、小青瓦、穿斗枋、花格窗为风貌控制性元素，  
吊瓜、挂落、木门为可选性元素。

**二、材料色系：**  
采用木材、石材、小青瓦、青砖等地方材料；青砖白墙，  
门窗、栏杆、装饰线等采用清漆或栗色油漆饰面。

## 北侗民居 - 4

(透视图)

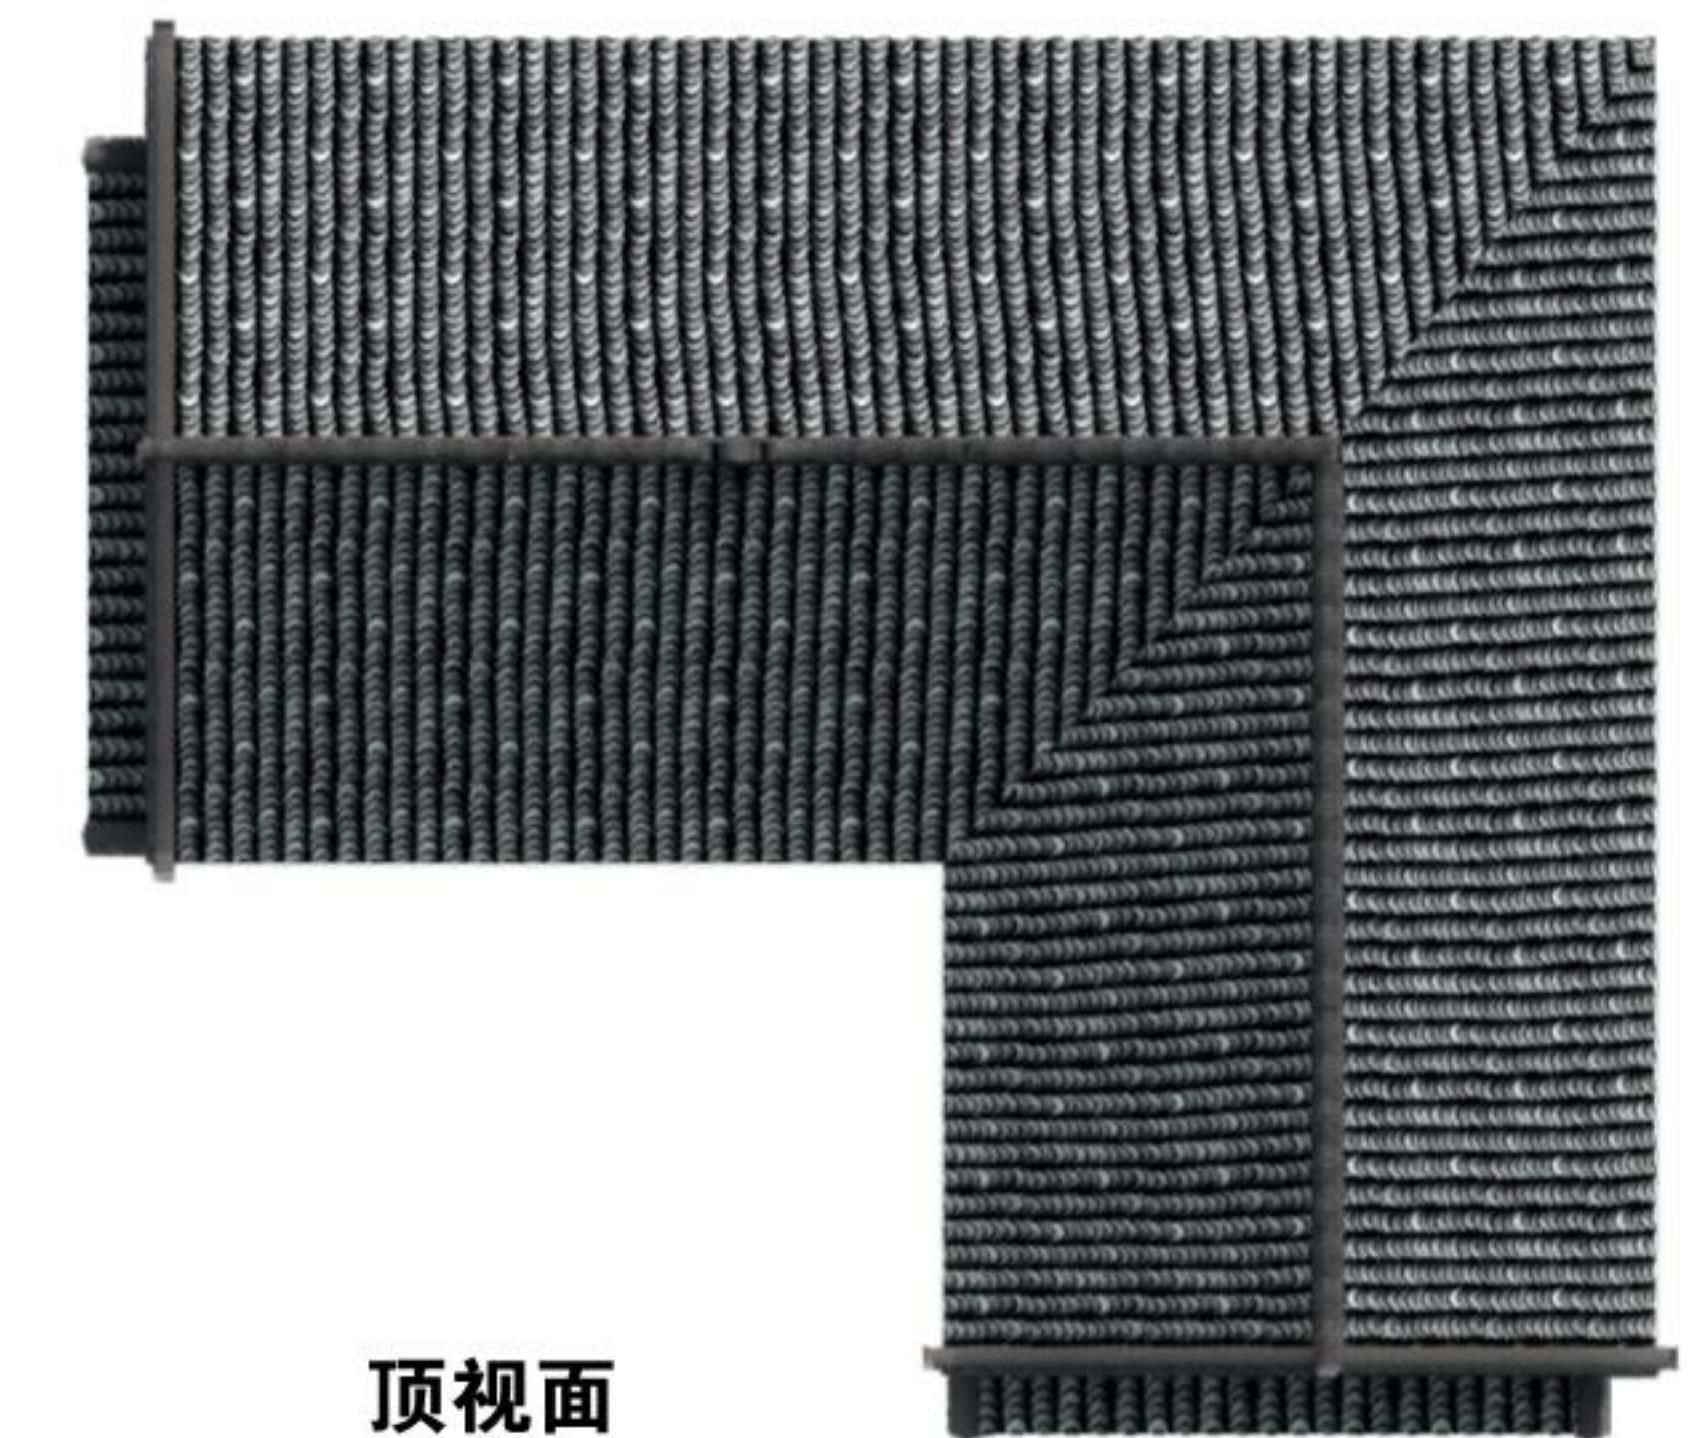

顶视面




正立面



背立面








左侧立面

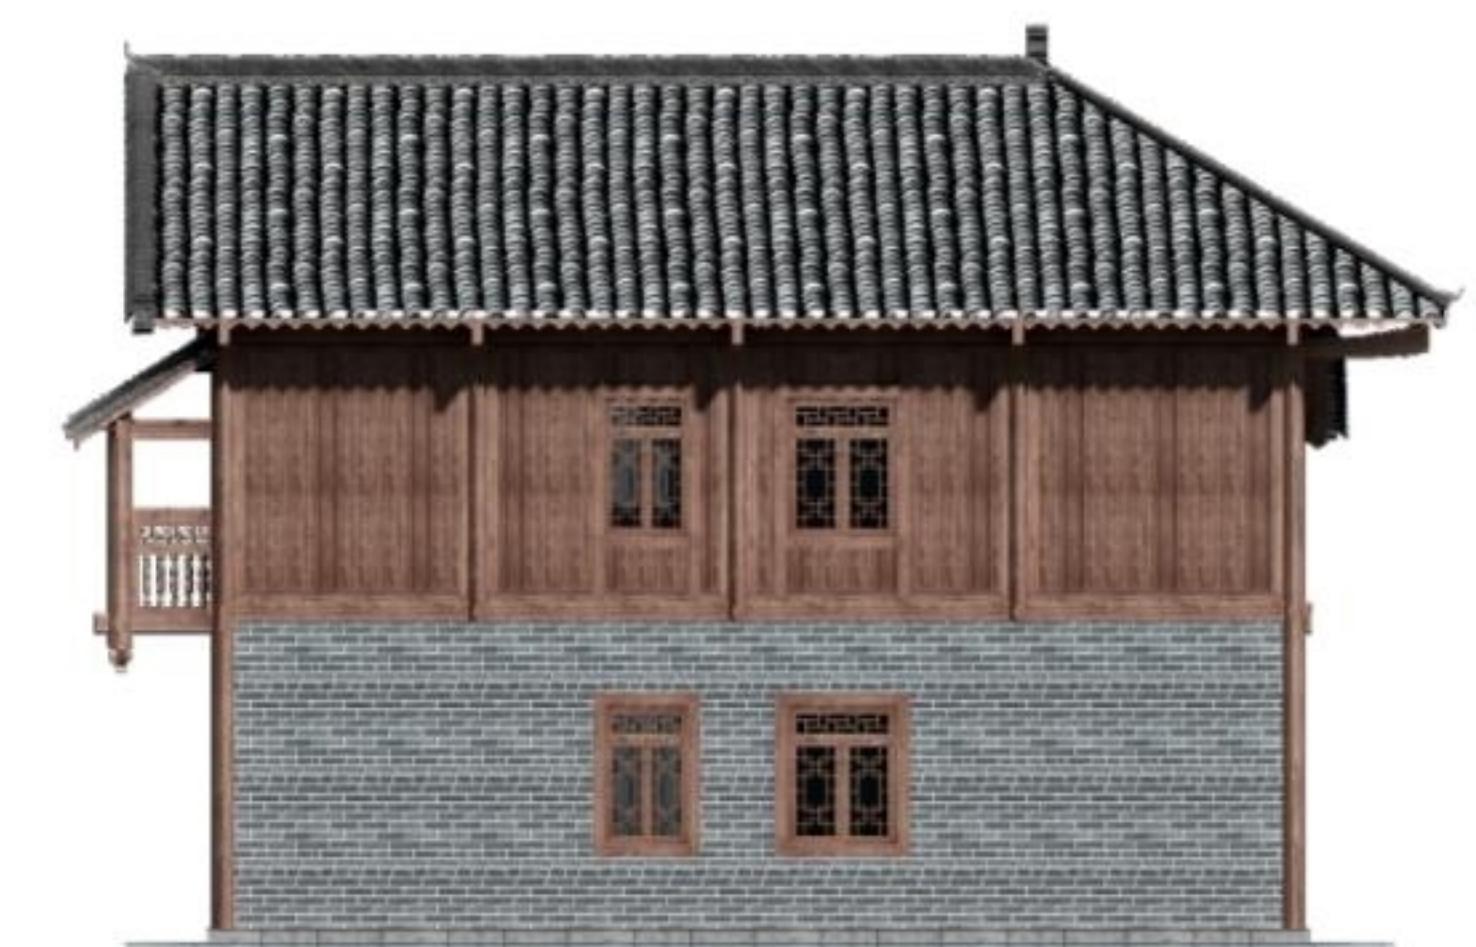

右侧立面

## 北侗民居 - 4

(平面图/立面图/剖面图)

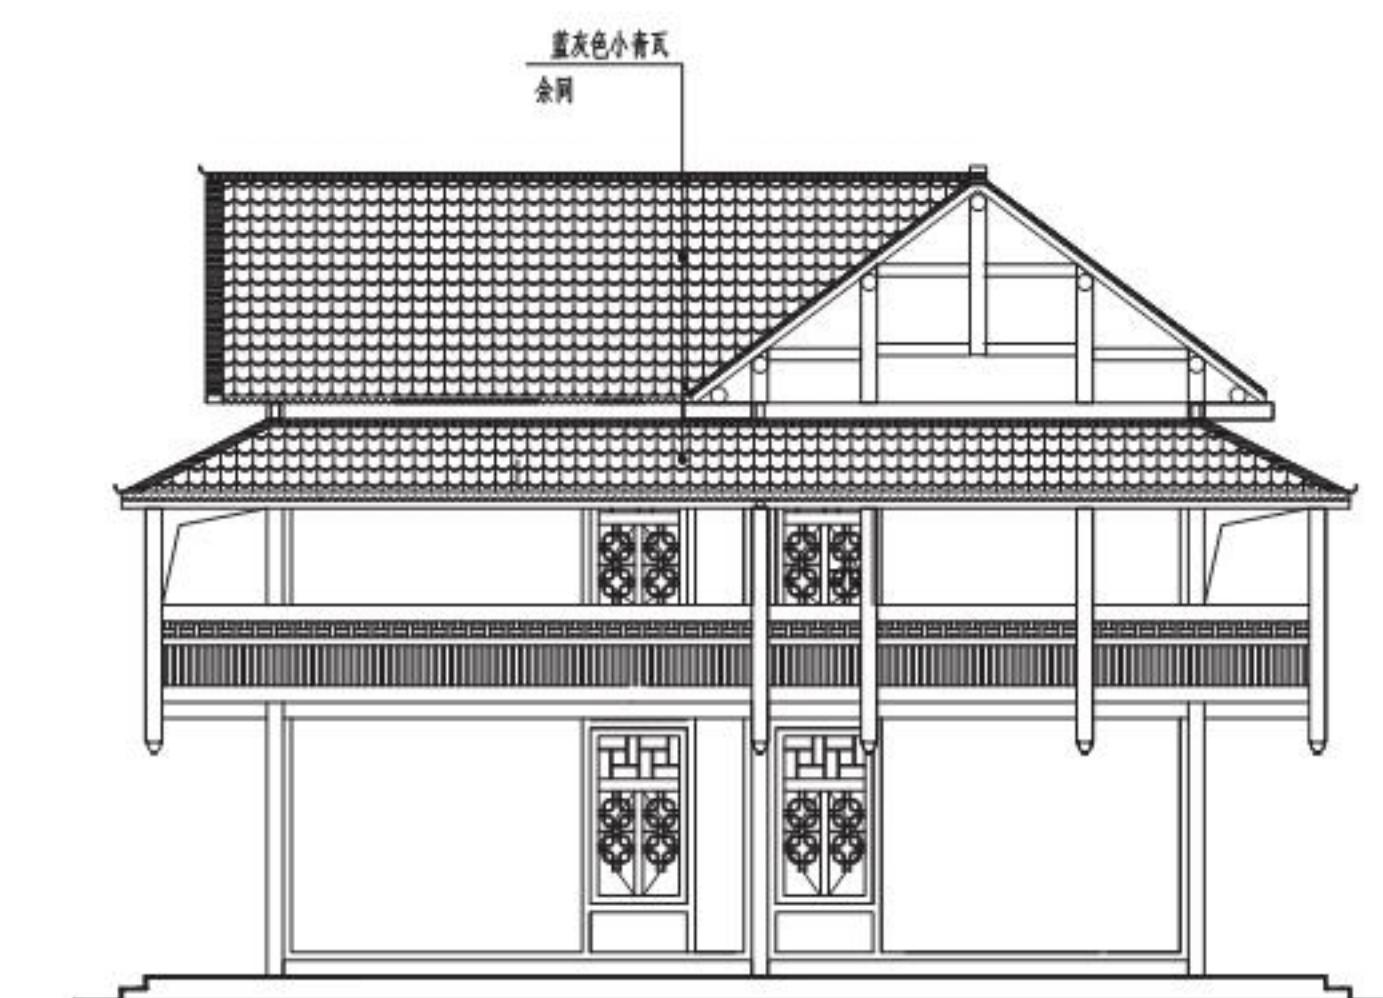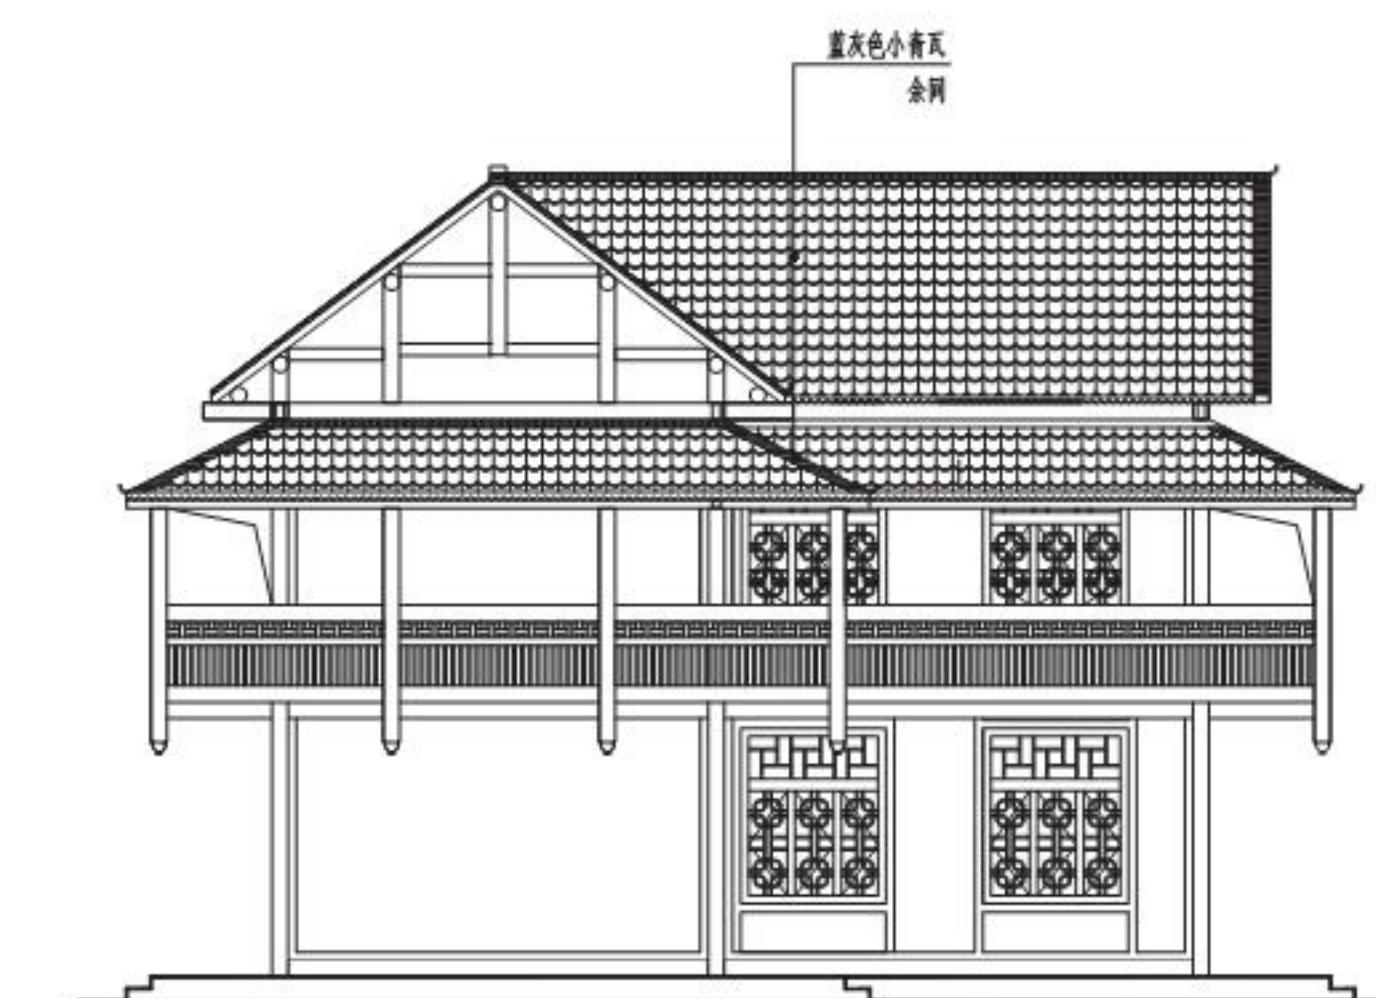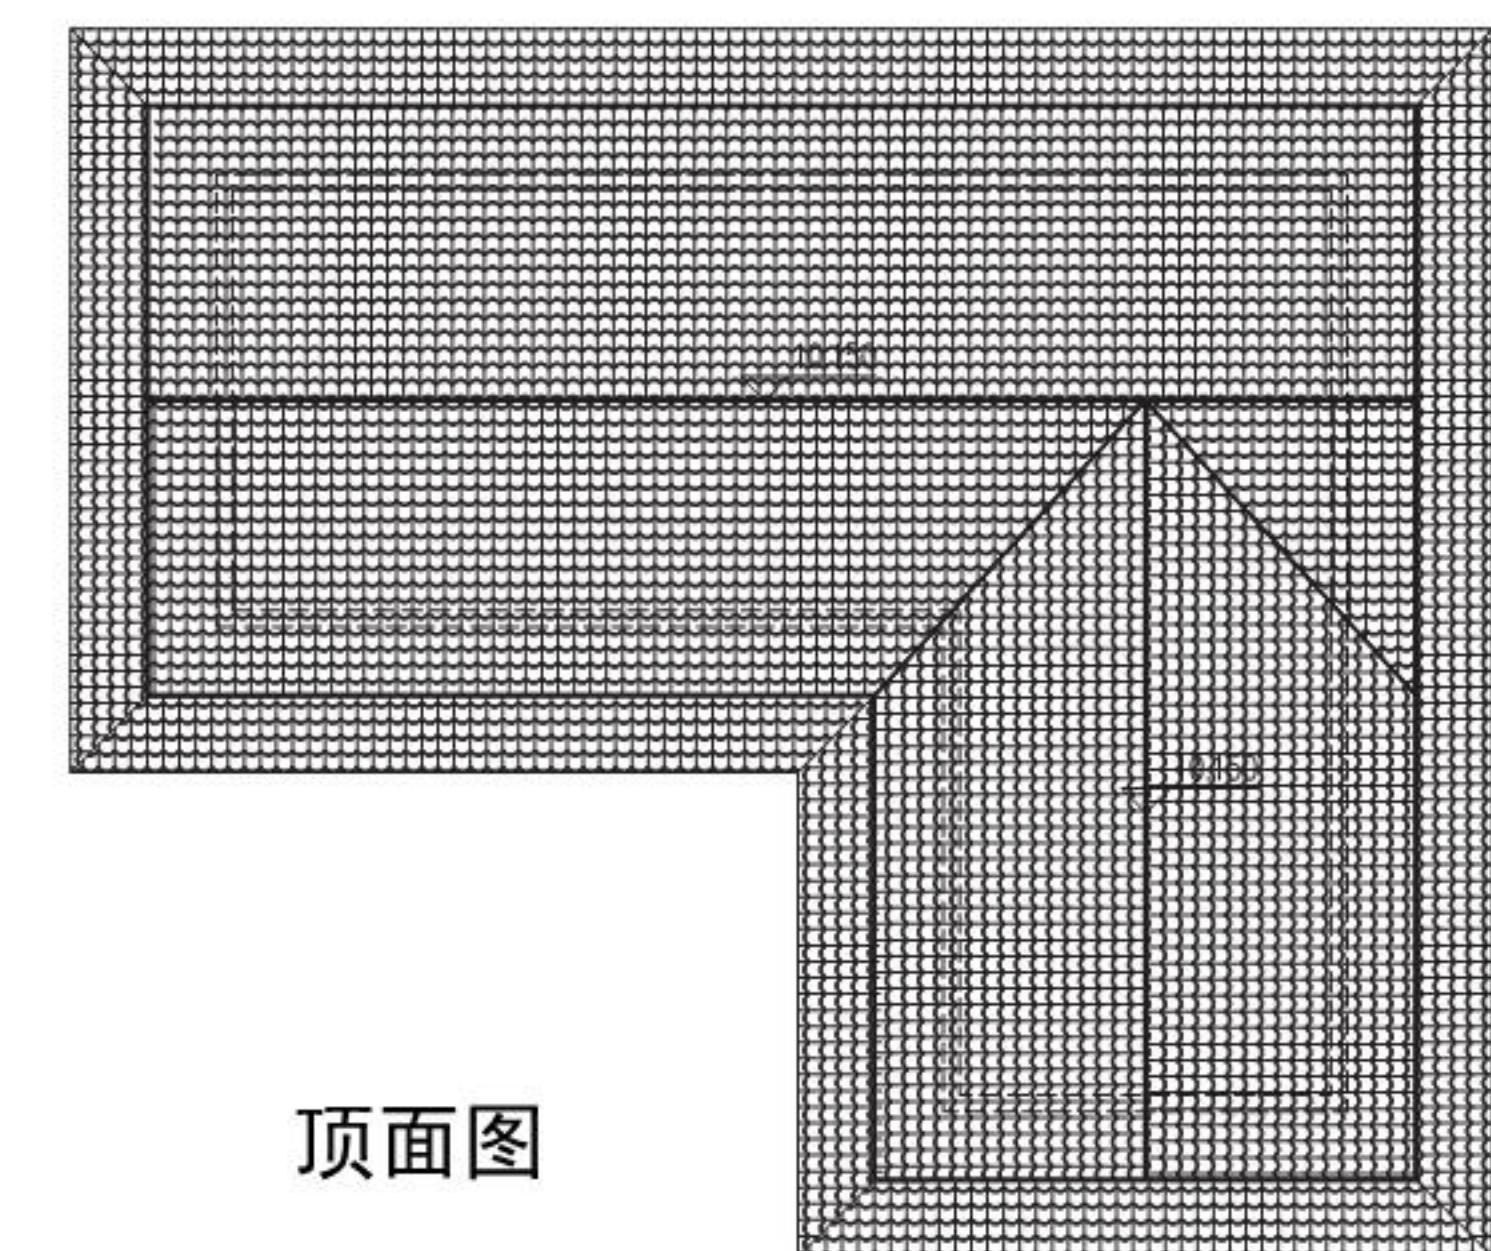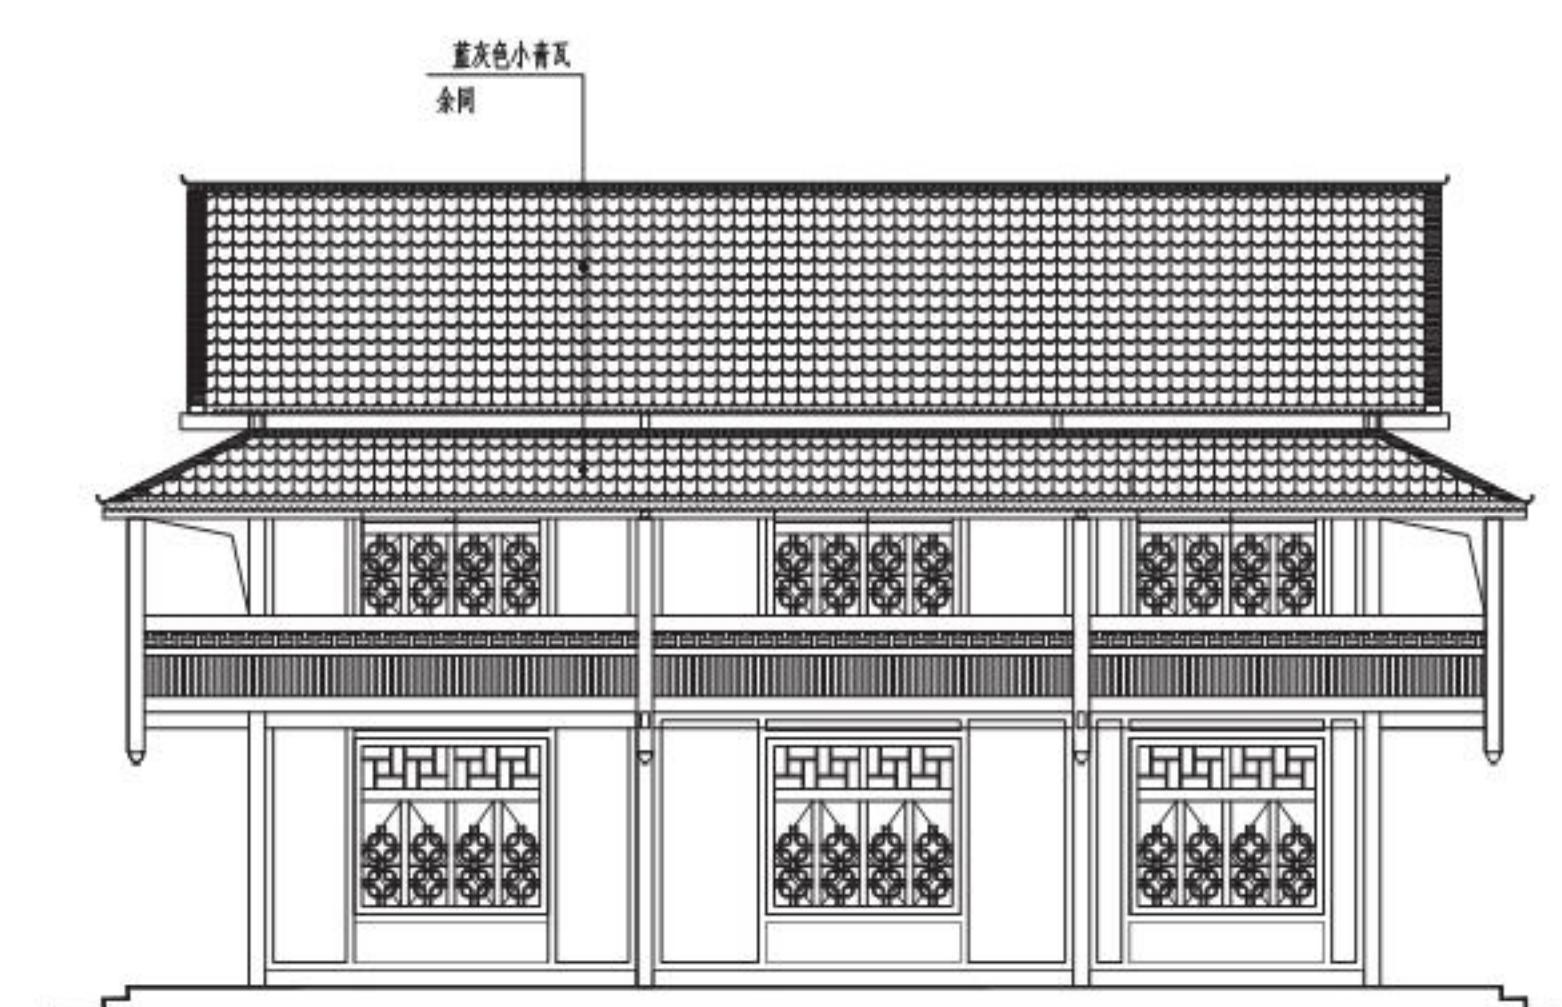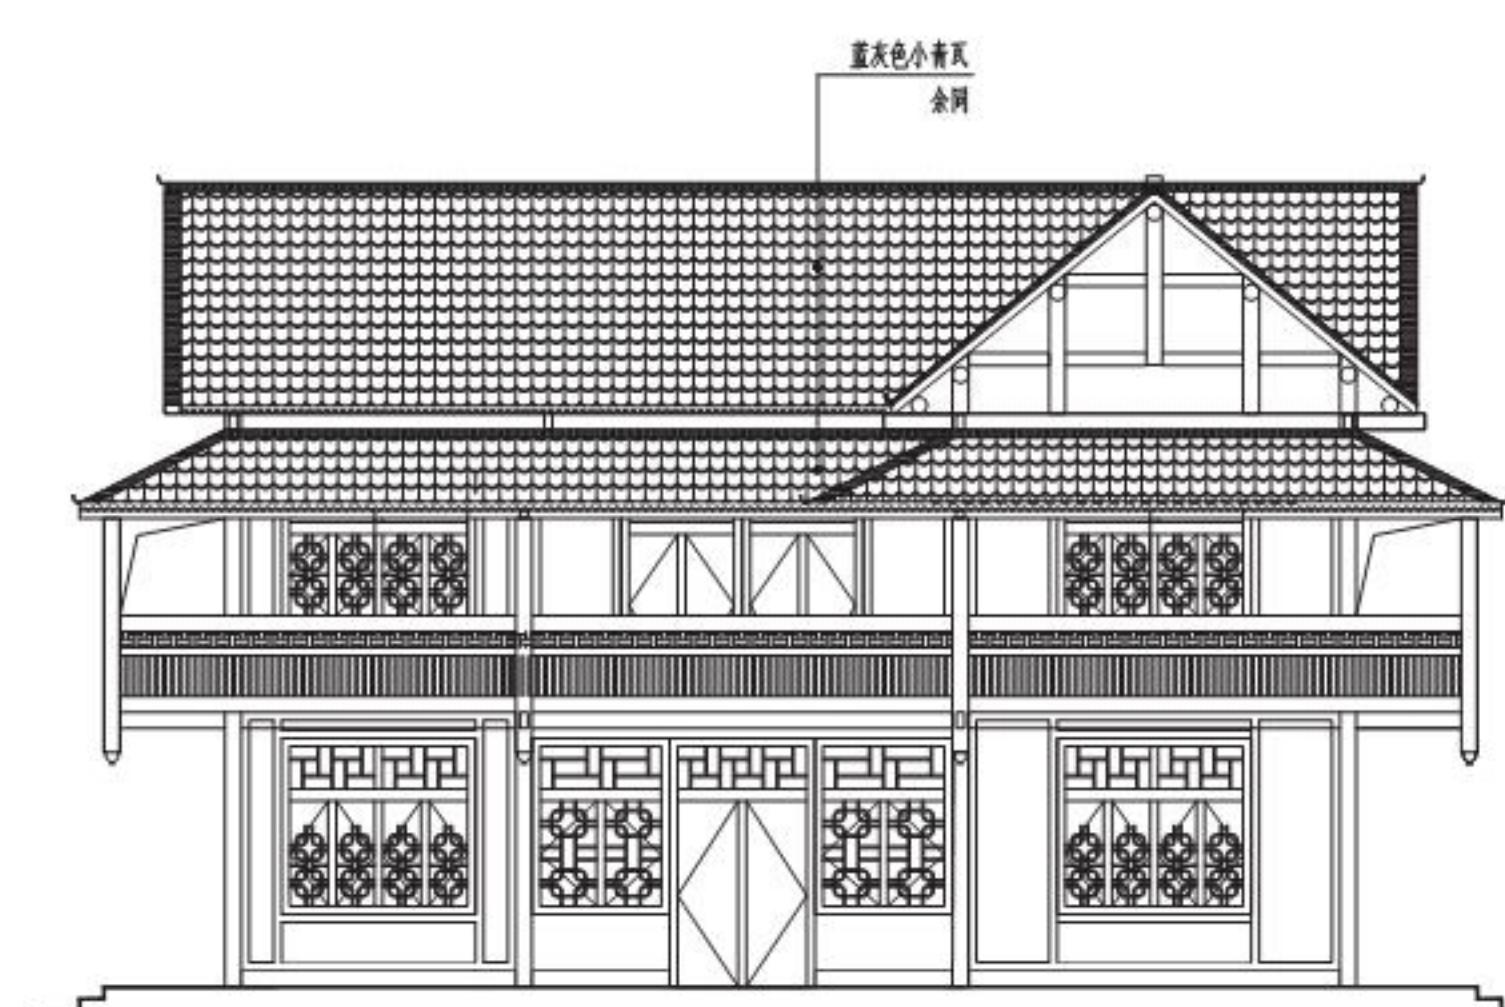





## 第六部分 徽派民居（指导图集）

# 适用范围

(图集适用建设区域)

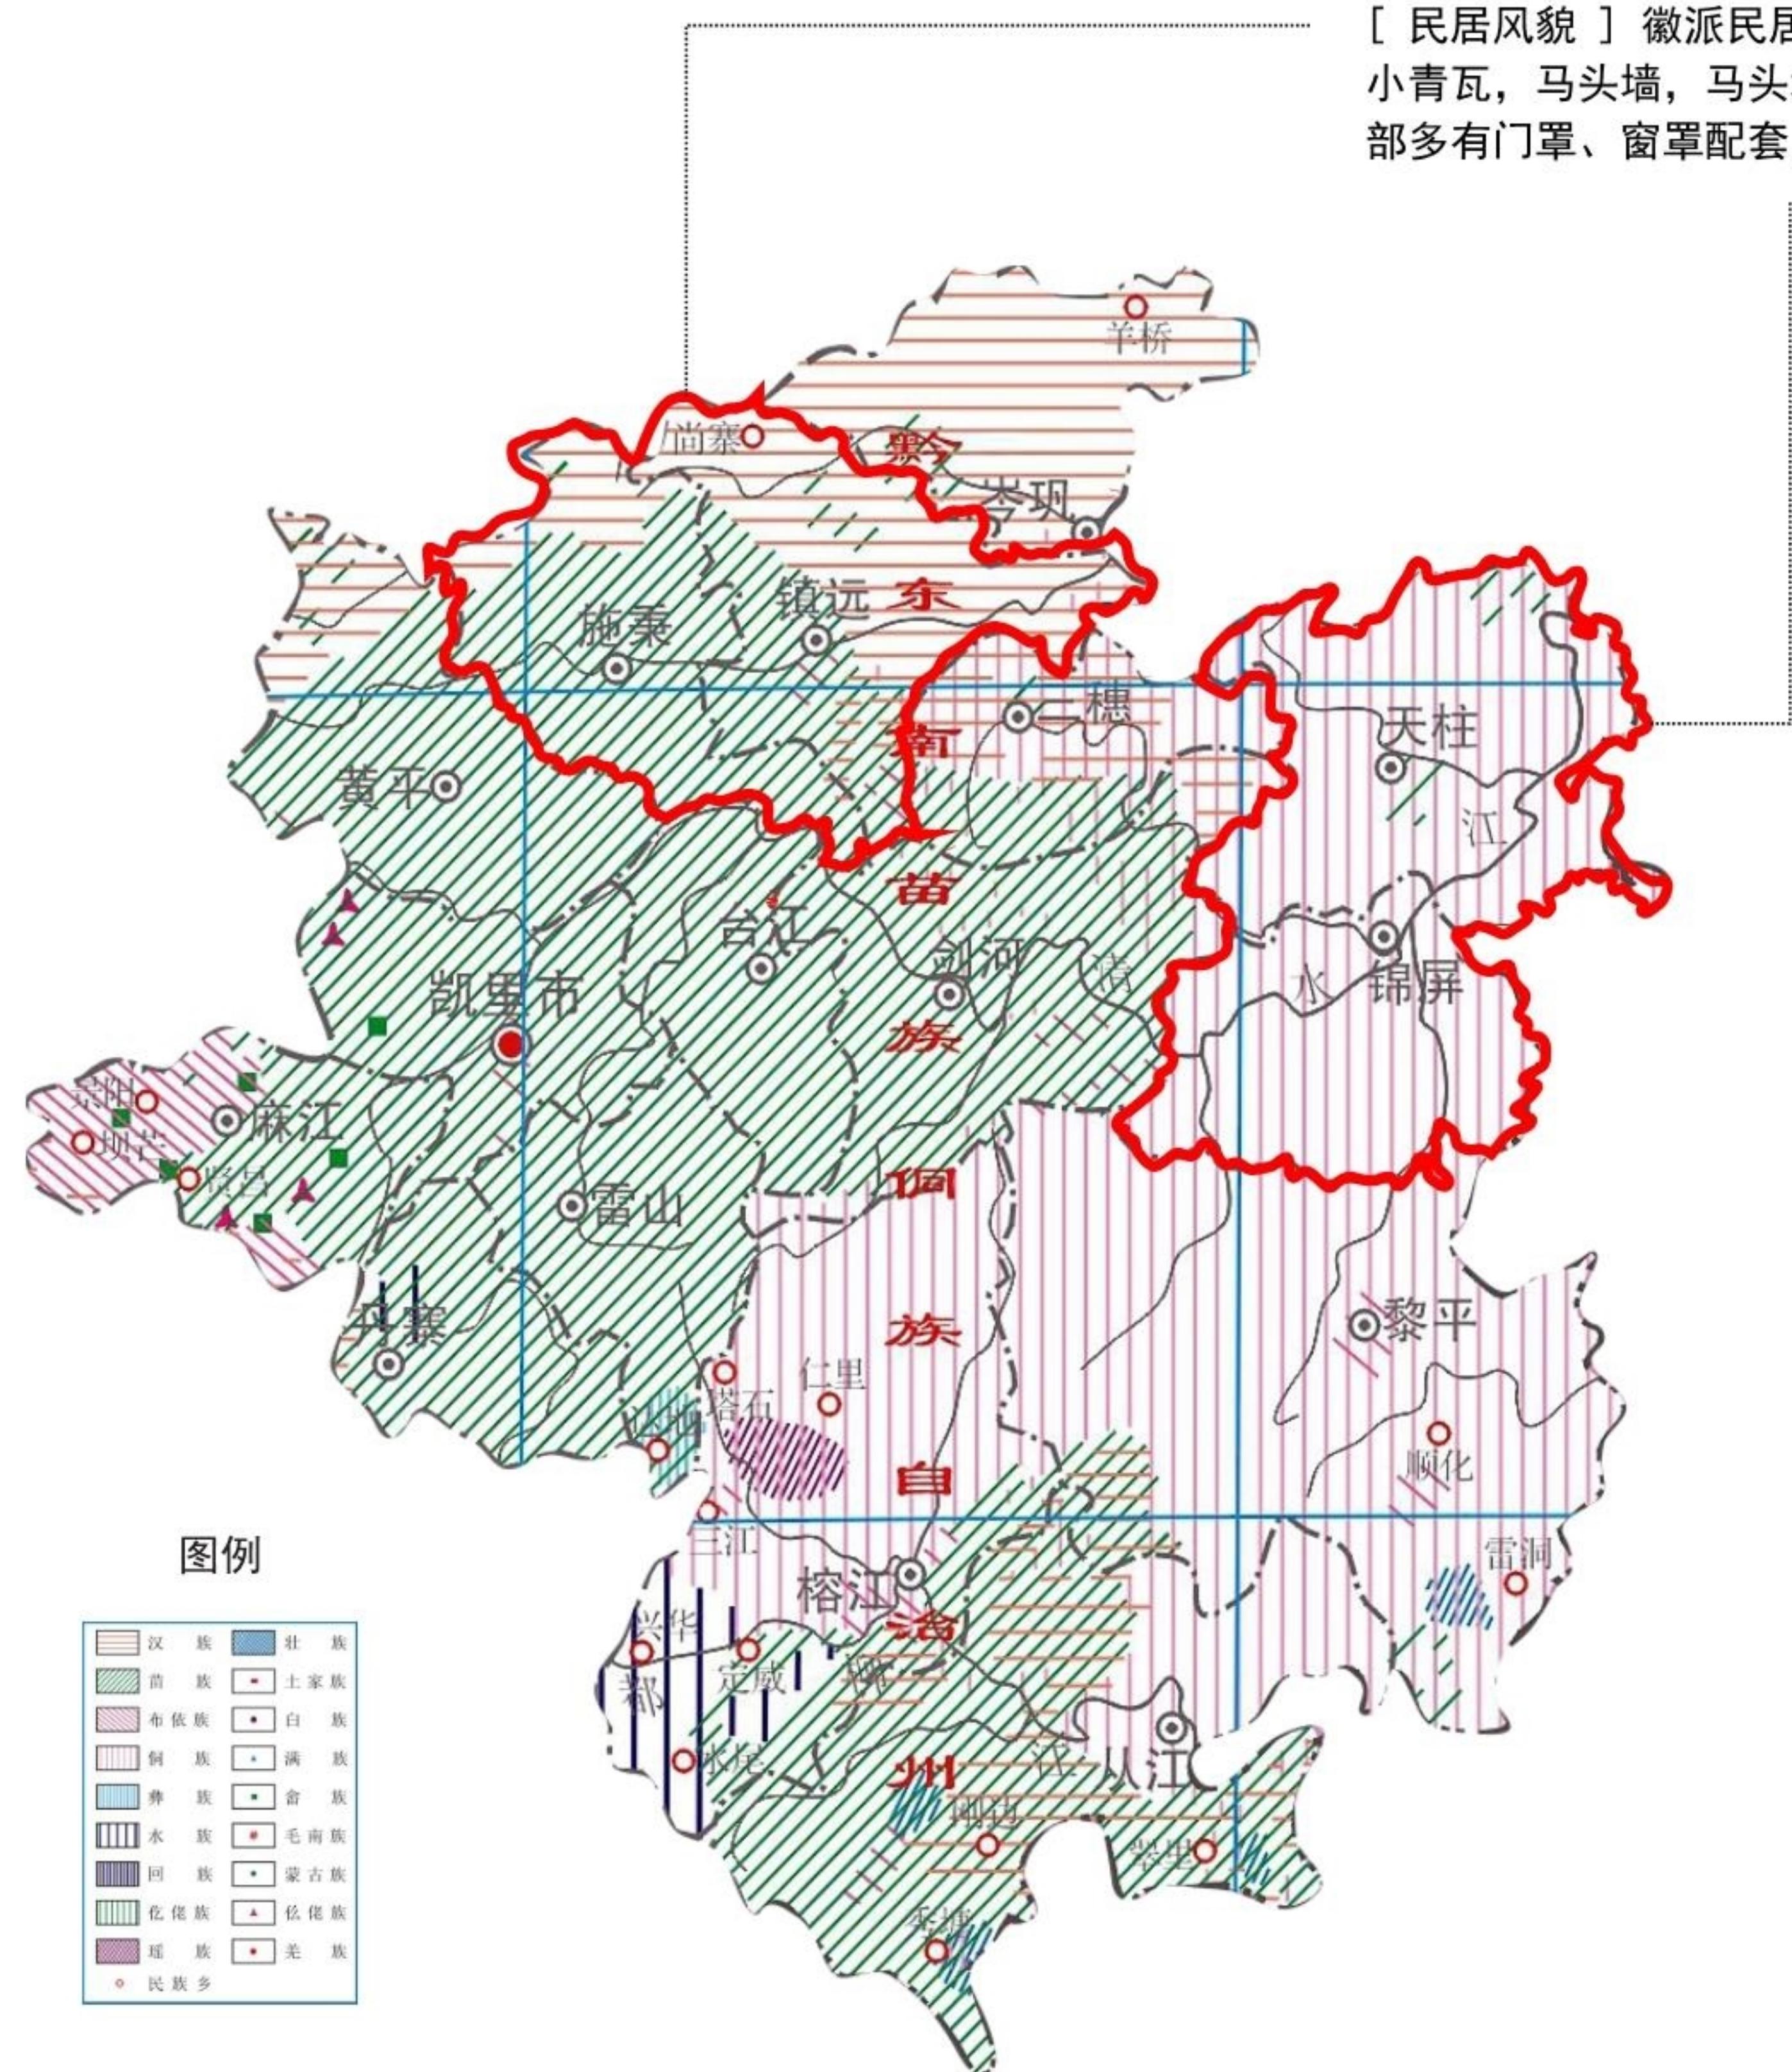

(徽派民居聚集区域)

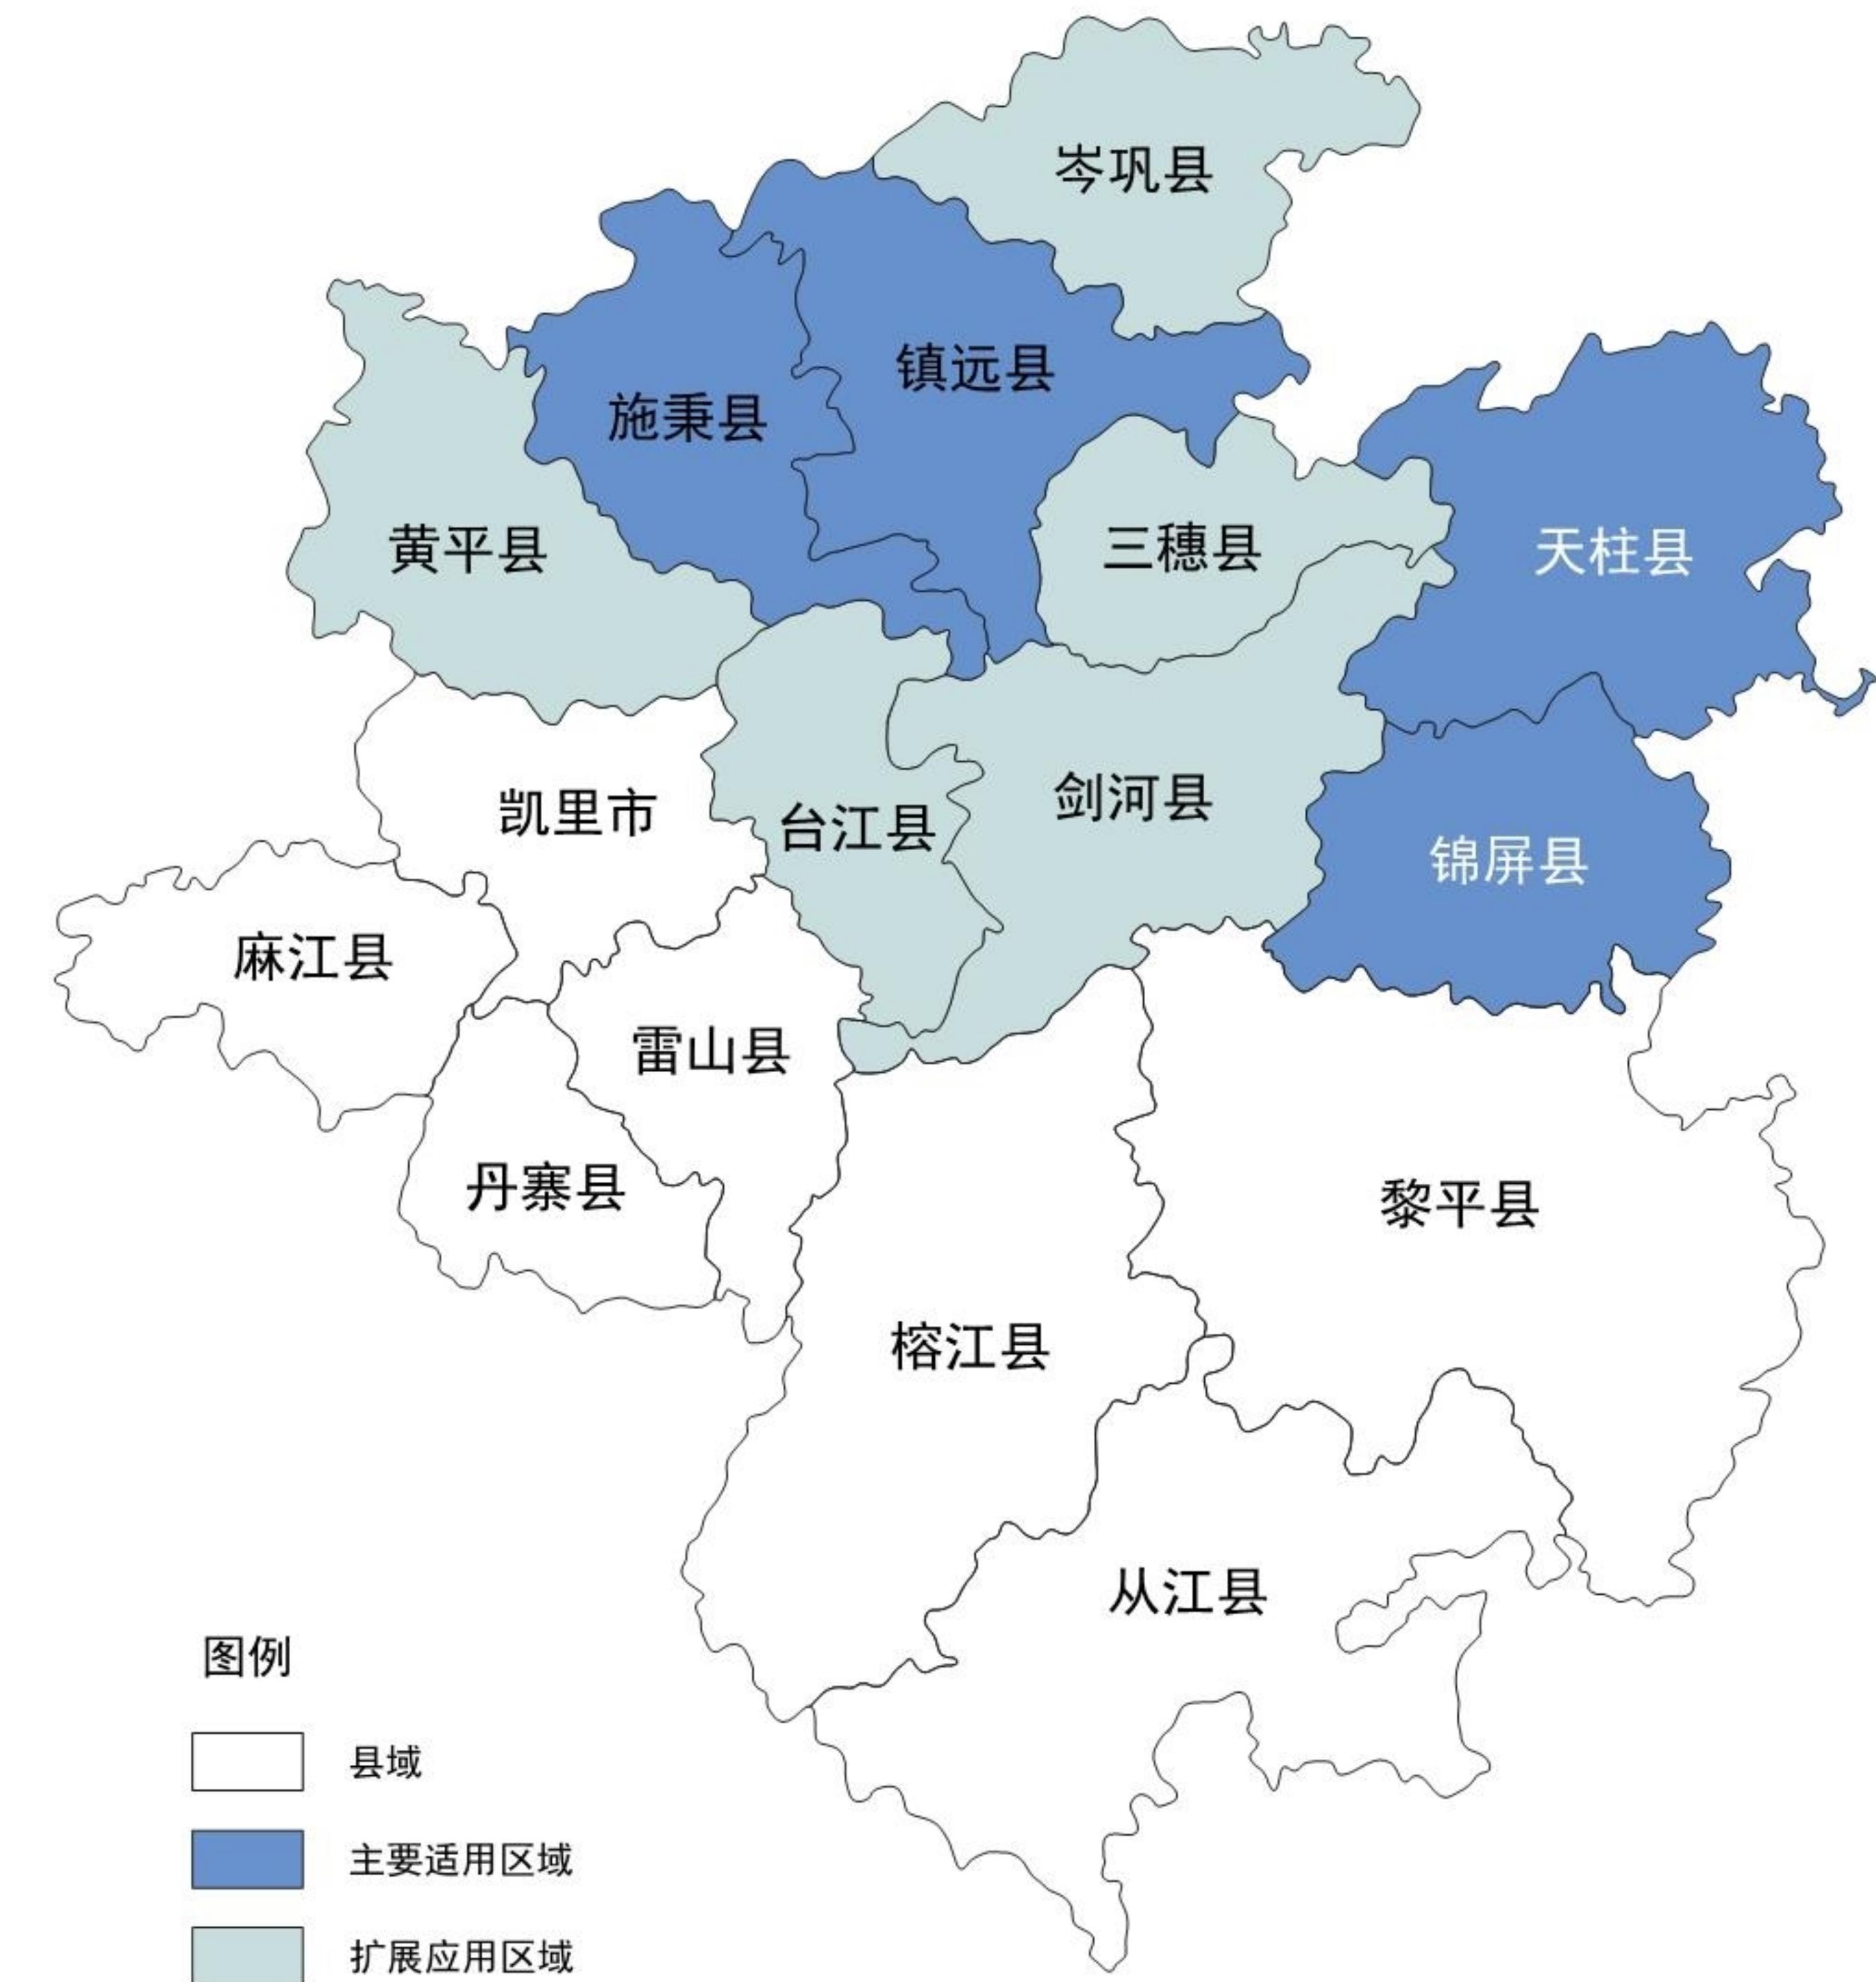

(图集适用建设区域)

# 徽派民居 - 1


(徽派建筑/构件元素)



正脊



马头墙

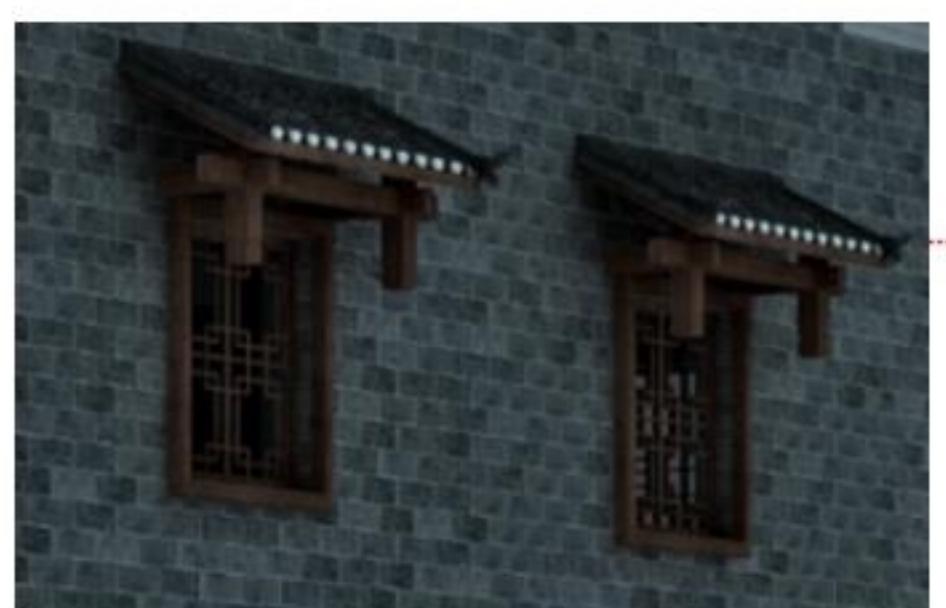


花格窗




窗罩



门

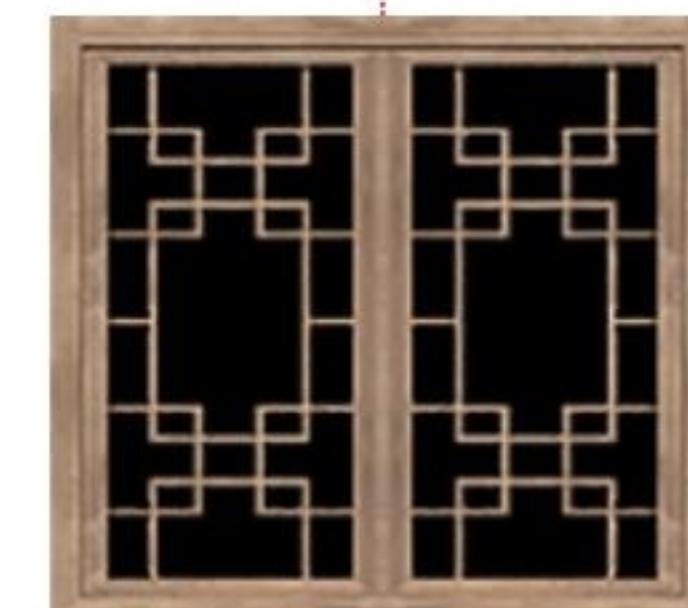

花窗

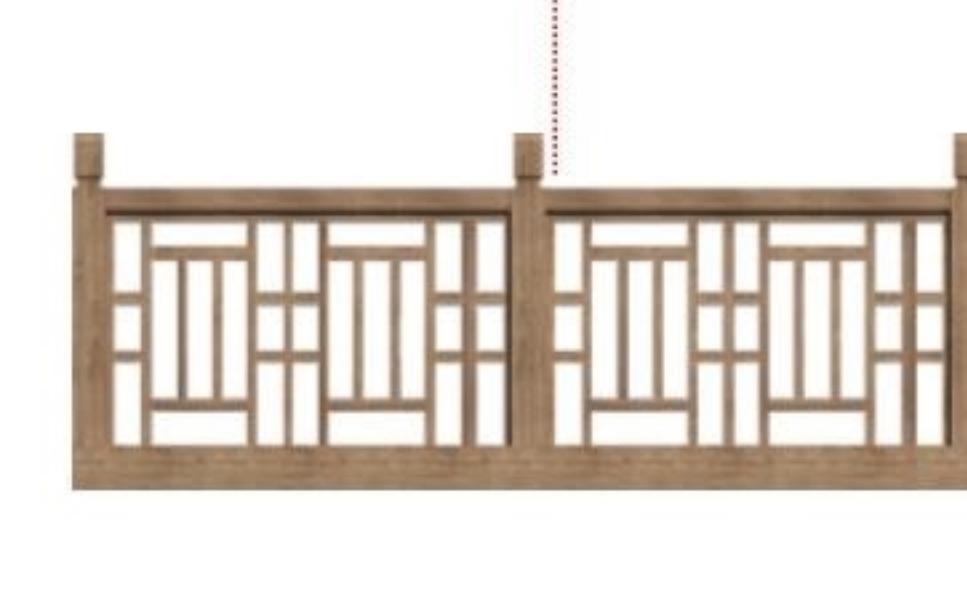

栏杆



台阶



一、建筑元素：  
粉墙、青砖、马头墙、小青瓦为风貌控制性元素，屋檐、阳台、栏杆、挂落、木门、花格窗、砖雕、石雕、木雕为可选性元素。

二、材料色系：  
采用青砖、小青瓦、木材、石材等地方材料；主色调采用青灰色+白色，门窗采用栗色、咖啡色清漆饰面。

# 徽派民居 - 2

(徽派建筑/构件元素)



正脊



马头墙



栏杆



花格窗



台阶



门罩



门



粉墙

**一、建筑元素：**  
粉墙、青砖、马头墙、小青瓦为风貌控制性元素，屋檐、阳台、栏杆、挂落、木门、花格窗、砖雕、石雕、木雕为可选性元素。

**二、材料色系：**  
采用青砖、小青瓦、木材、石材等地方材料；主色调采用青灰色+白色，门窗采用栗色、咖啡色清漆饰面。

建设说明

## 徽派民居 - 3

(徽派建筑/构件元素)



正脊



马头墙




露台



花格窗



窗罩

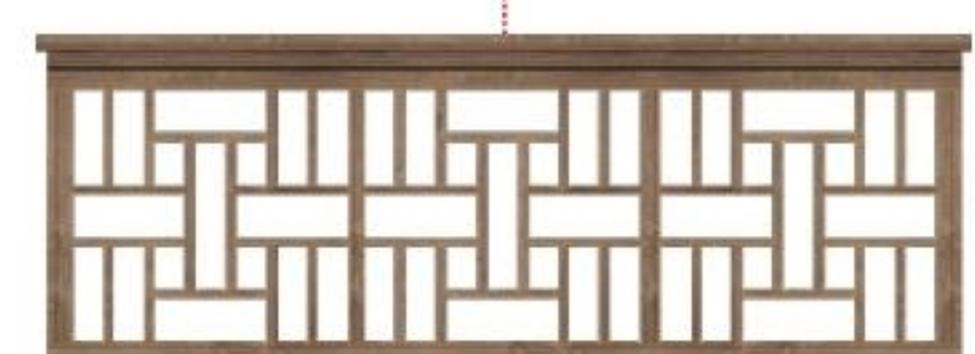

栏杆



门



门楼


**一、建筑元素：**  
粉墙、青砖、马头墙、小青瓦为风貌控制性元素，屋檐、阳台、栏杆、挂落、木门、花格窗、砖雕、石雕、木雕为可选性元素。

**二、材料色系：**  
采用青砖、小青瓦、木材、石材等地方材料；主色调采用青灰色+白色，门窗采用栗色、咖啡色清漆饰面。

建设说明

## 徽派民居 - 4

(透视图)

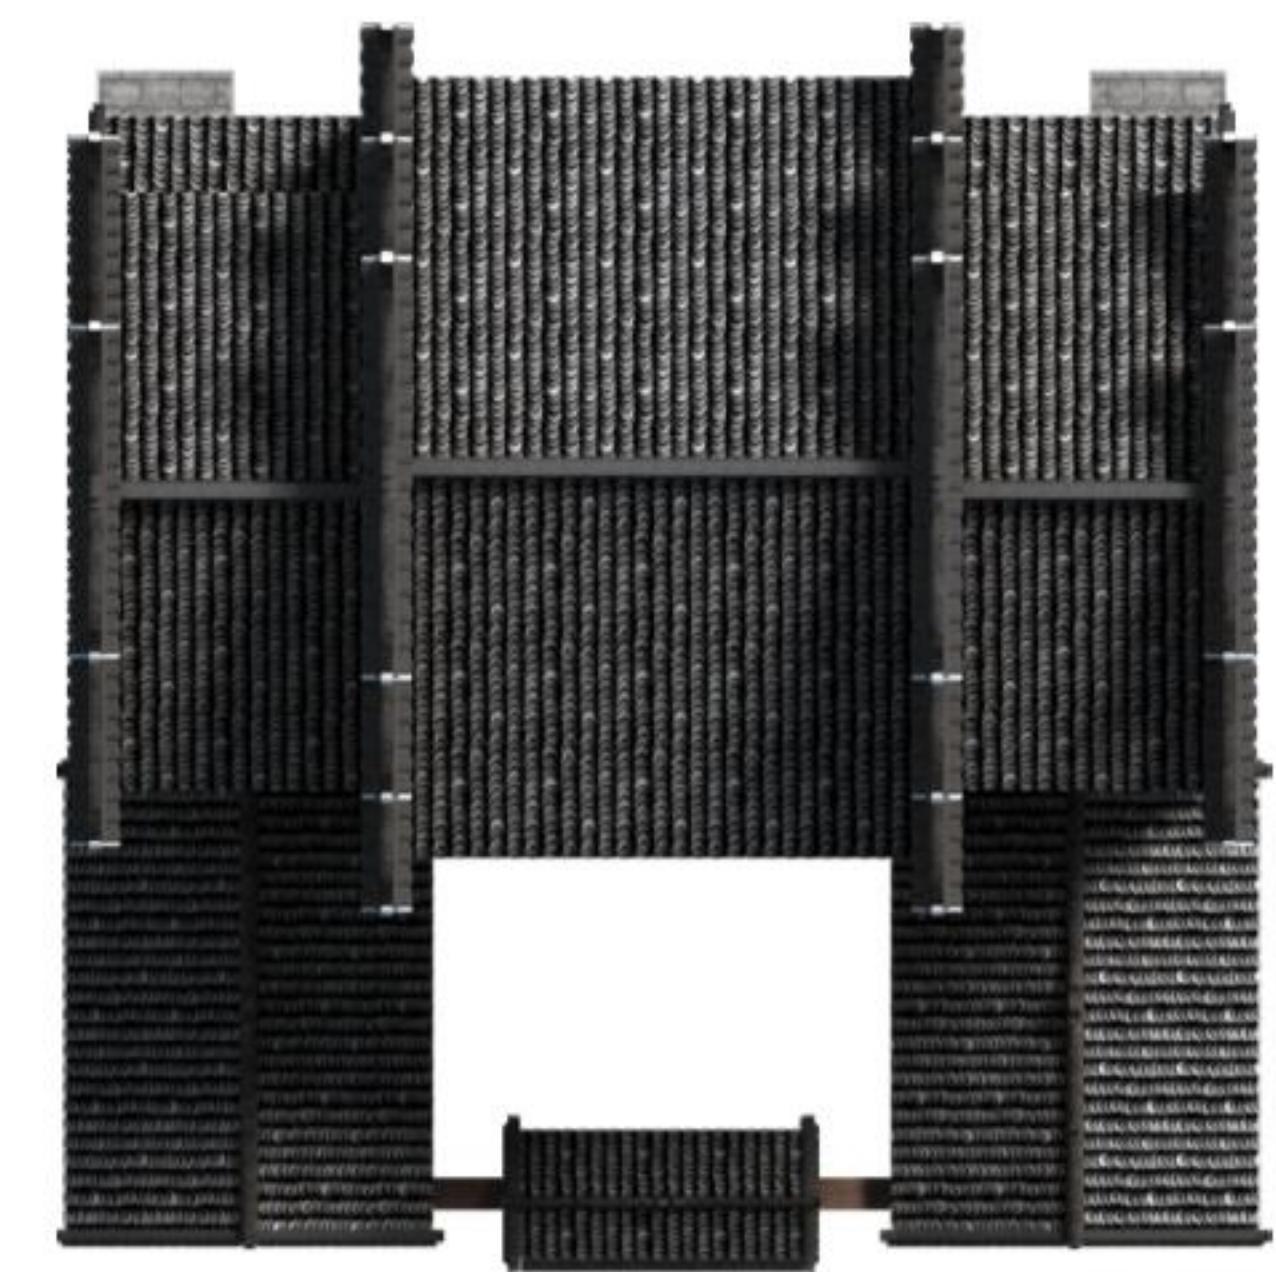

俯视图



正立面



背立面




左侧立面




右侧立面

## 徽派民居 - 4


(平面图/立面图/剖面图)

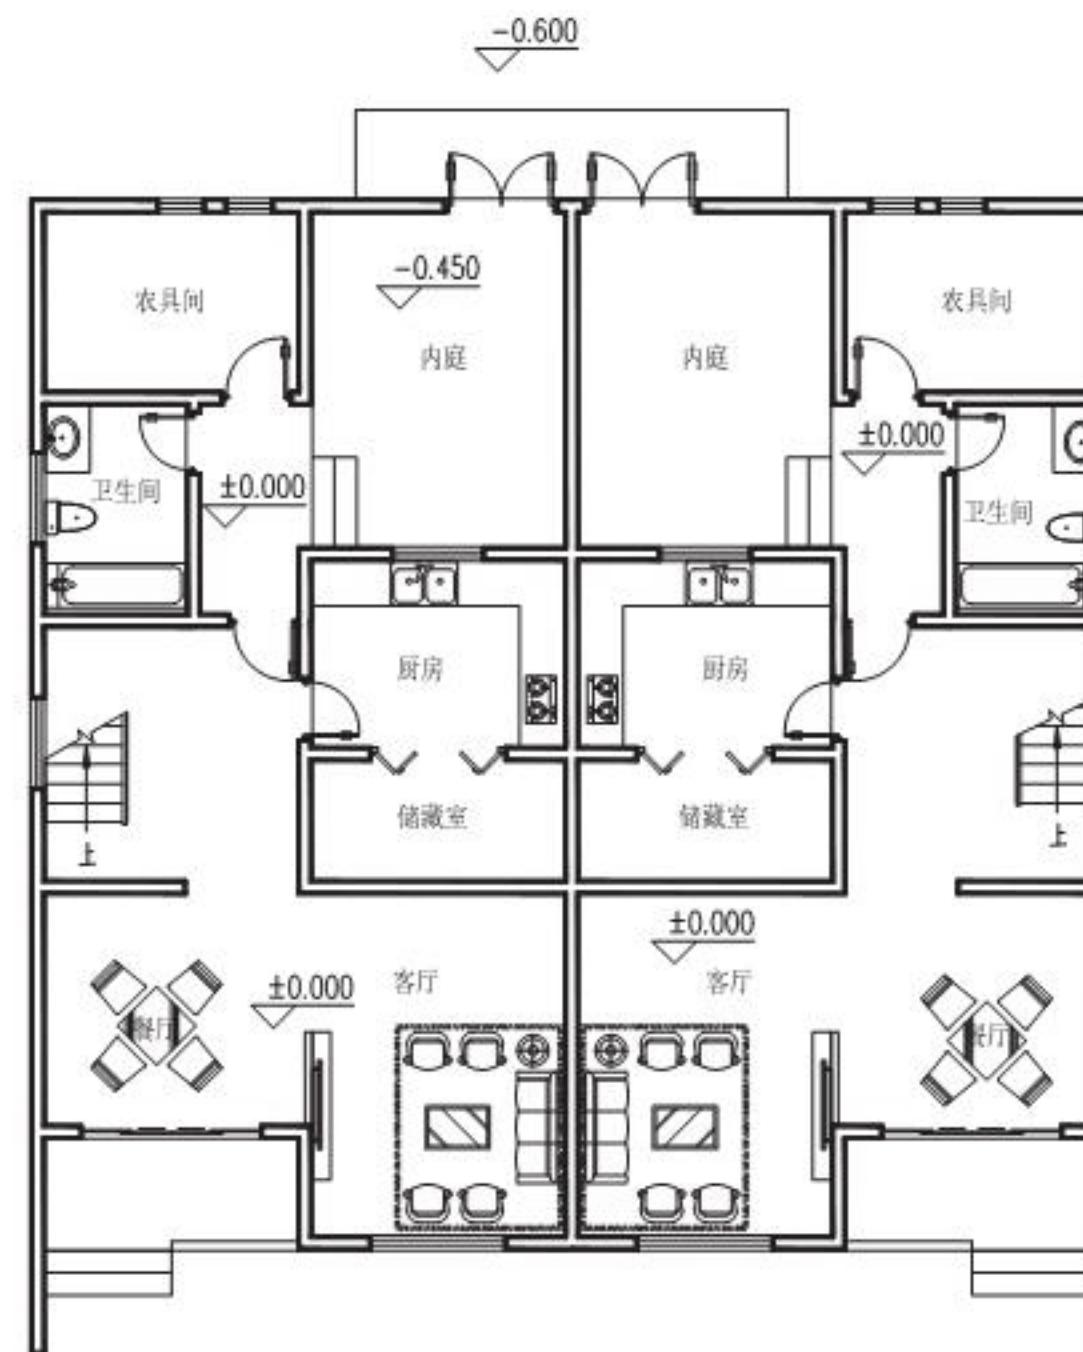

一层平面图

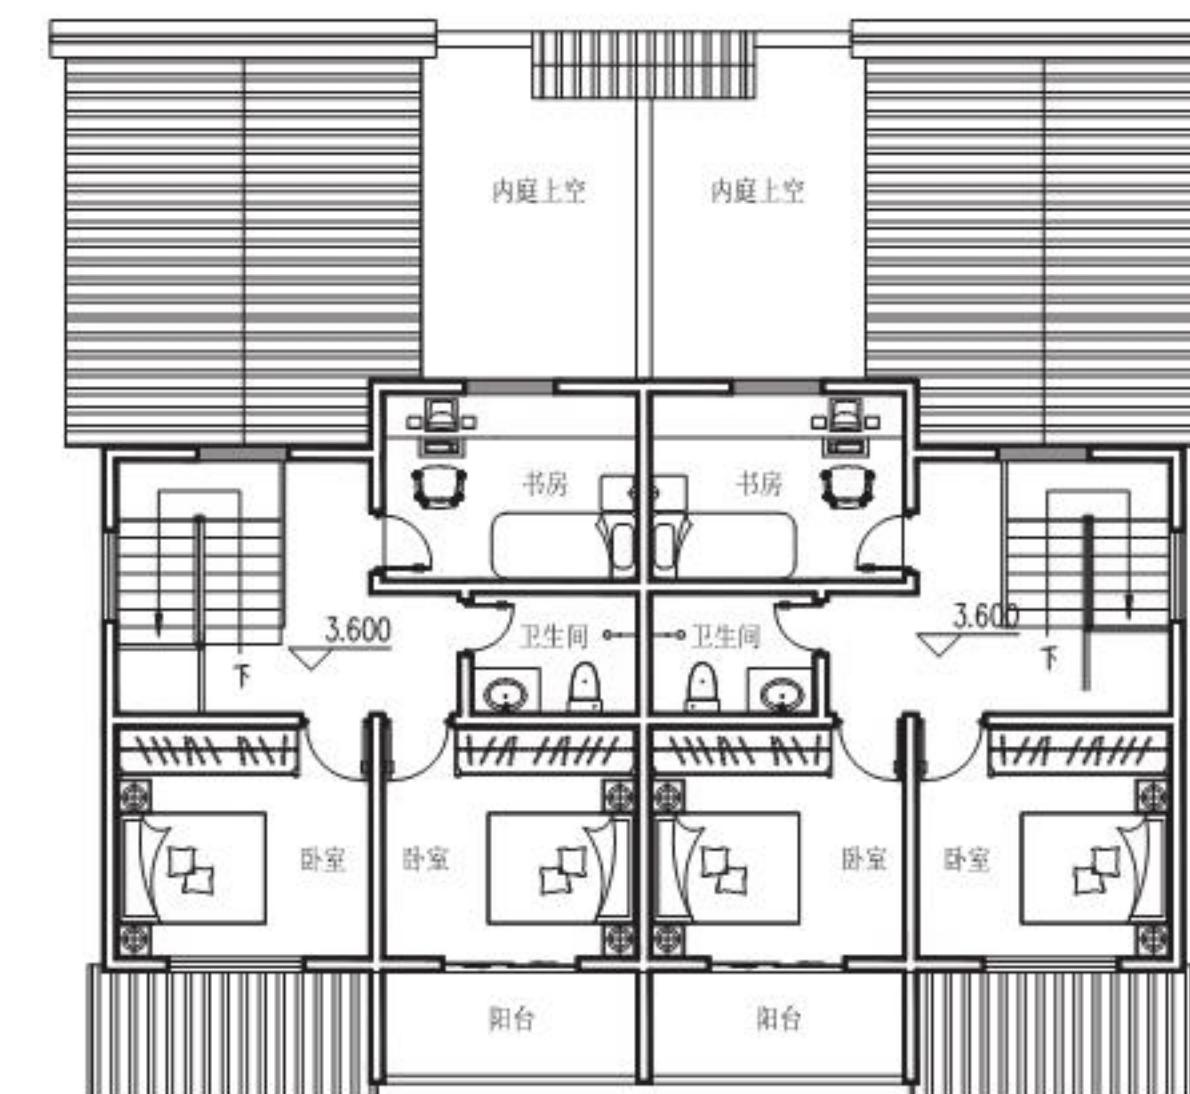

二层平面图

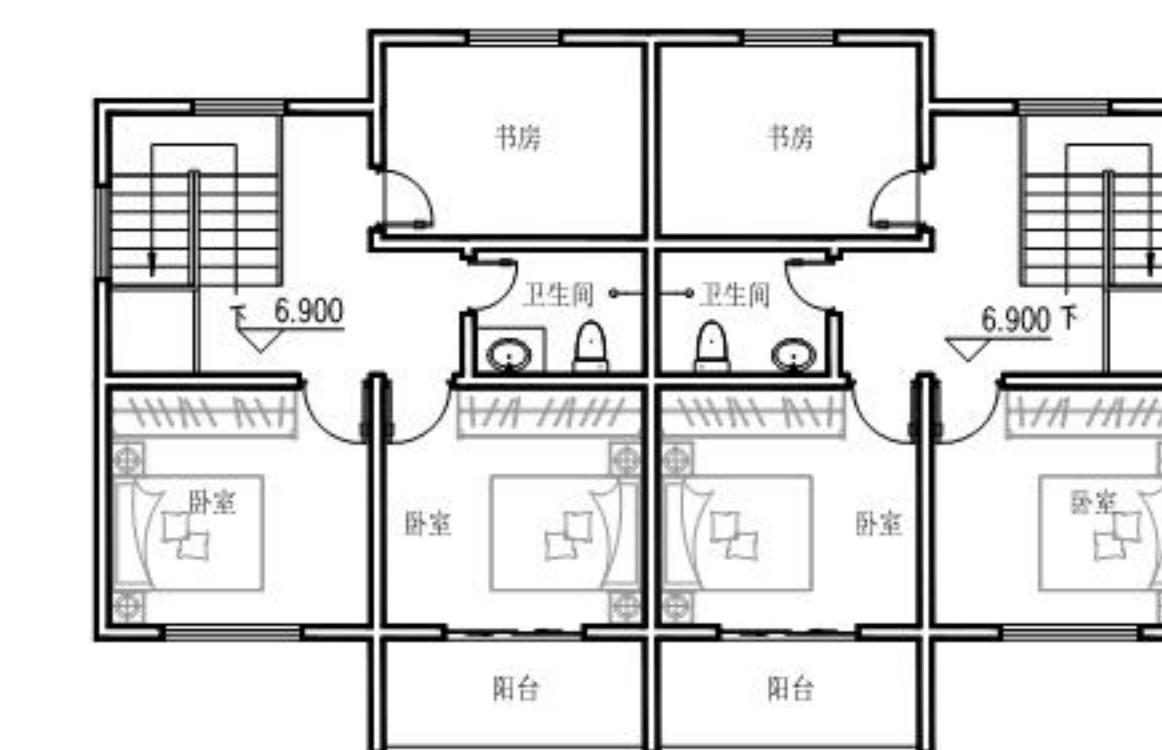


三层平面图



正立面图




背立面图

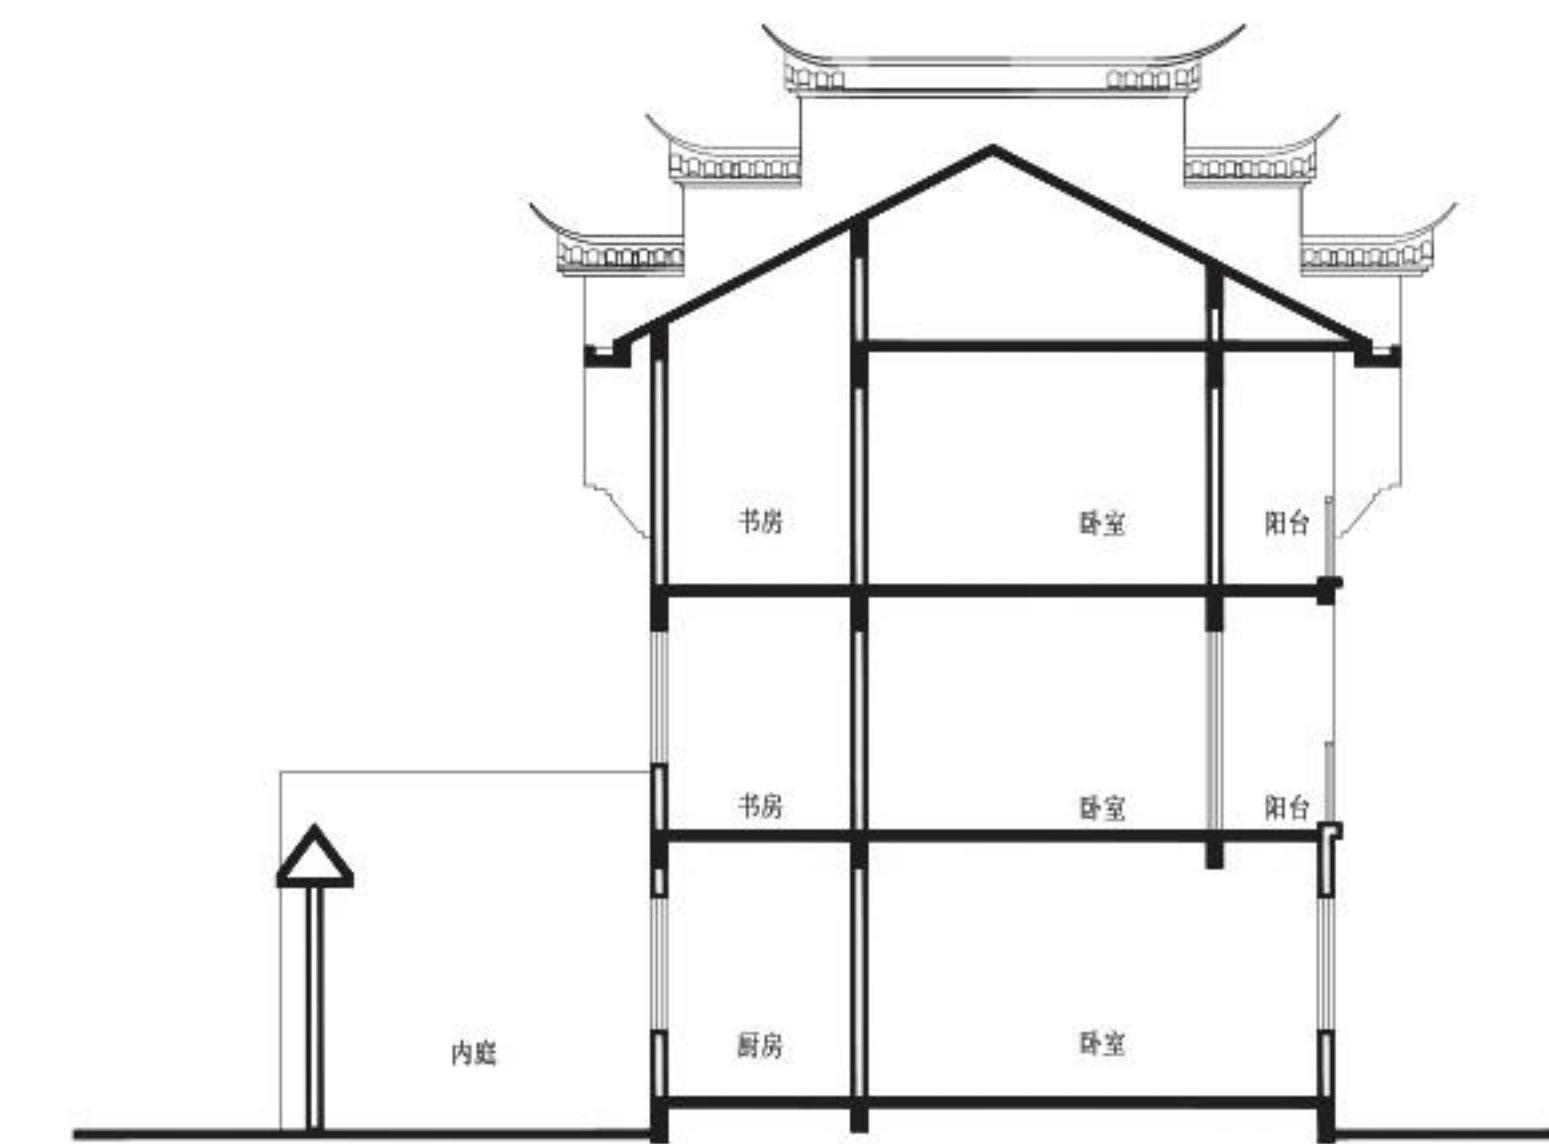


剖面图

## 附录 建筑构件（参考图集）

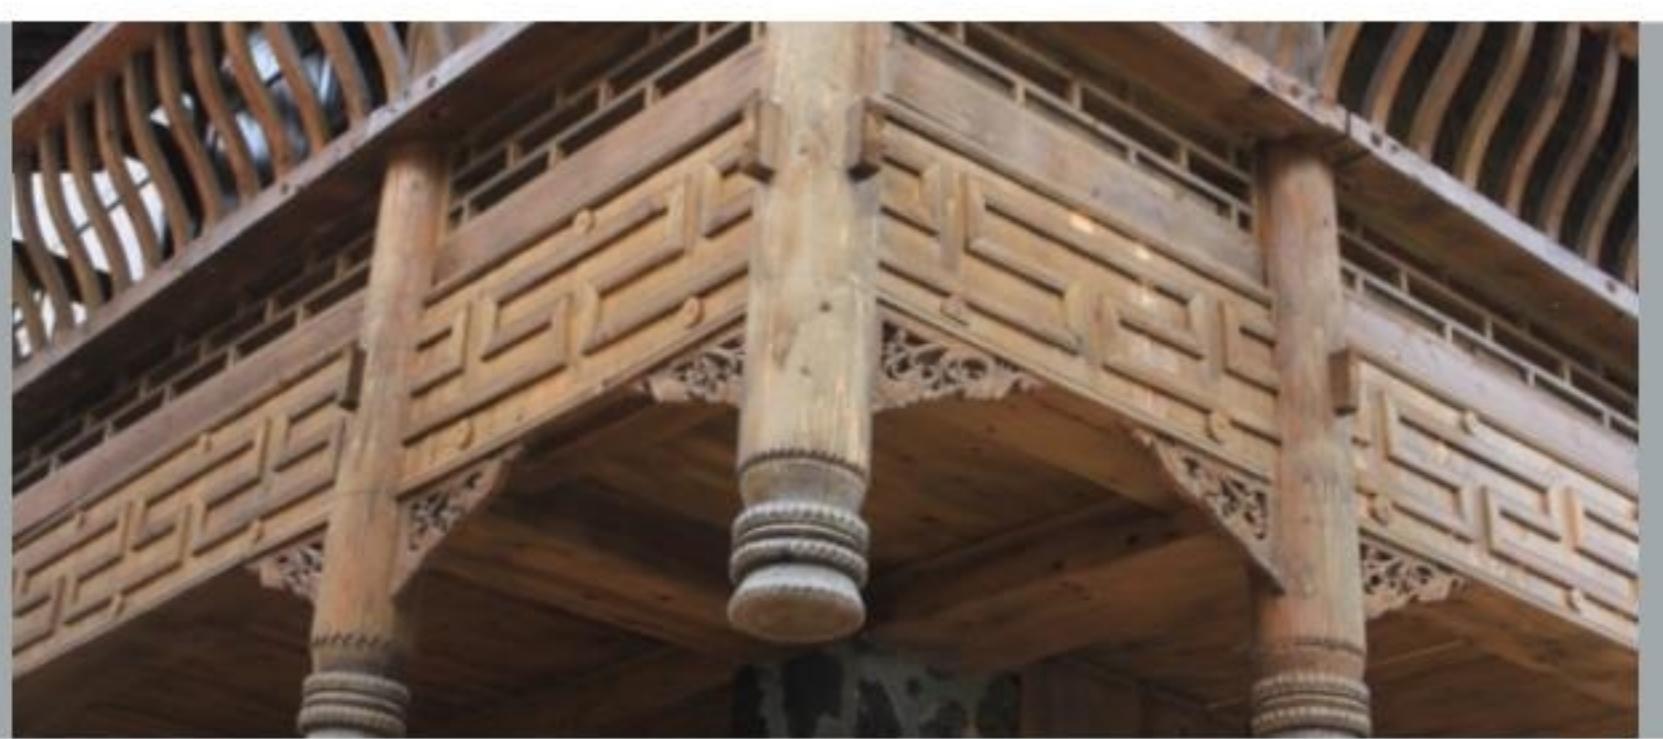

# 屋脊

(正脊/屋脊饰/宝顶/鸱尾)

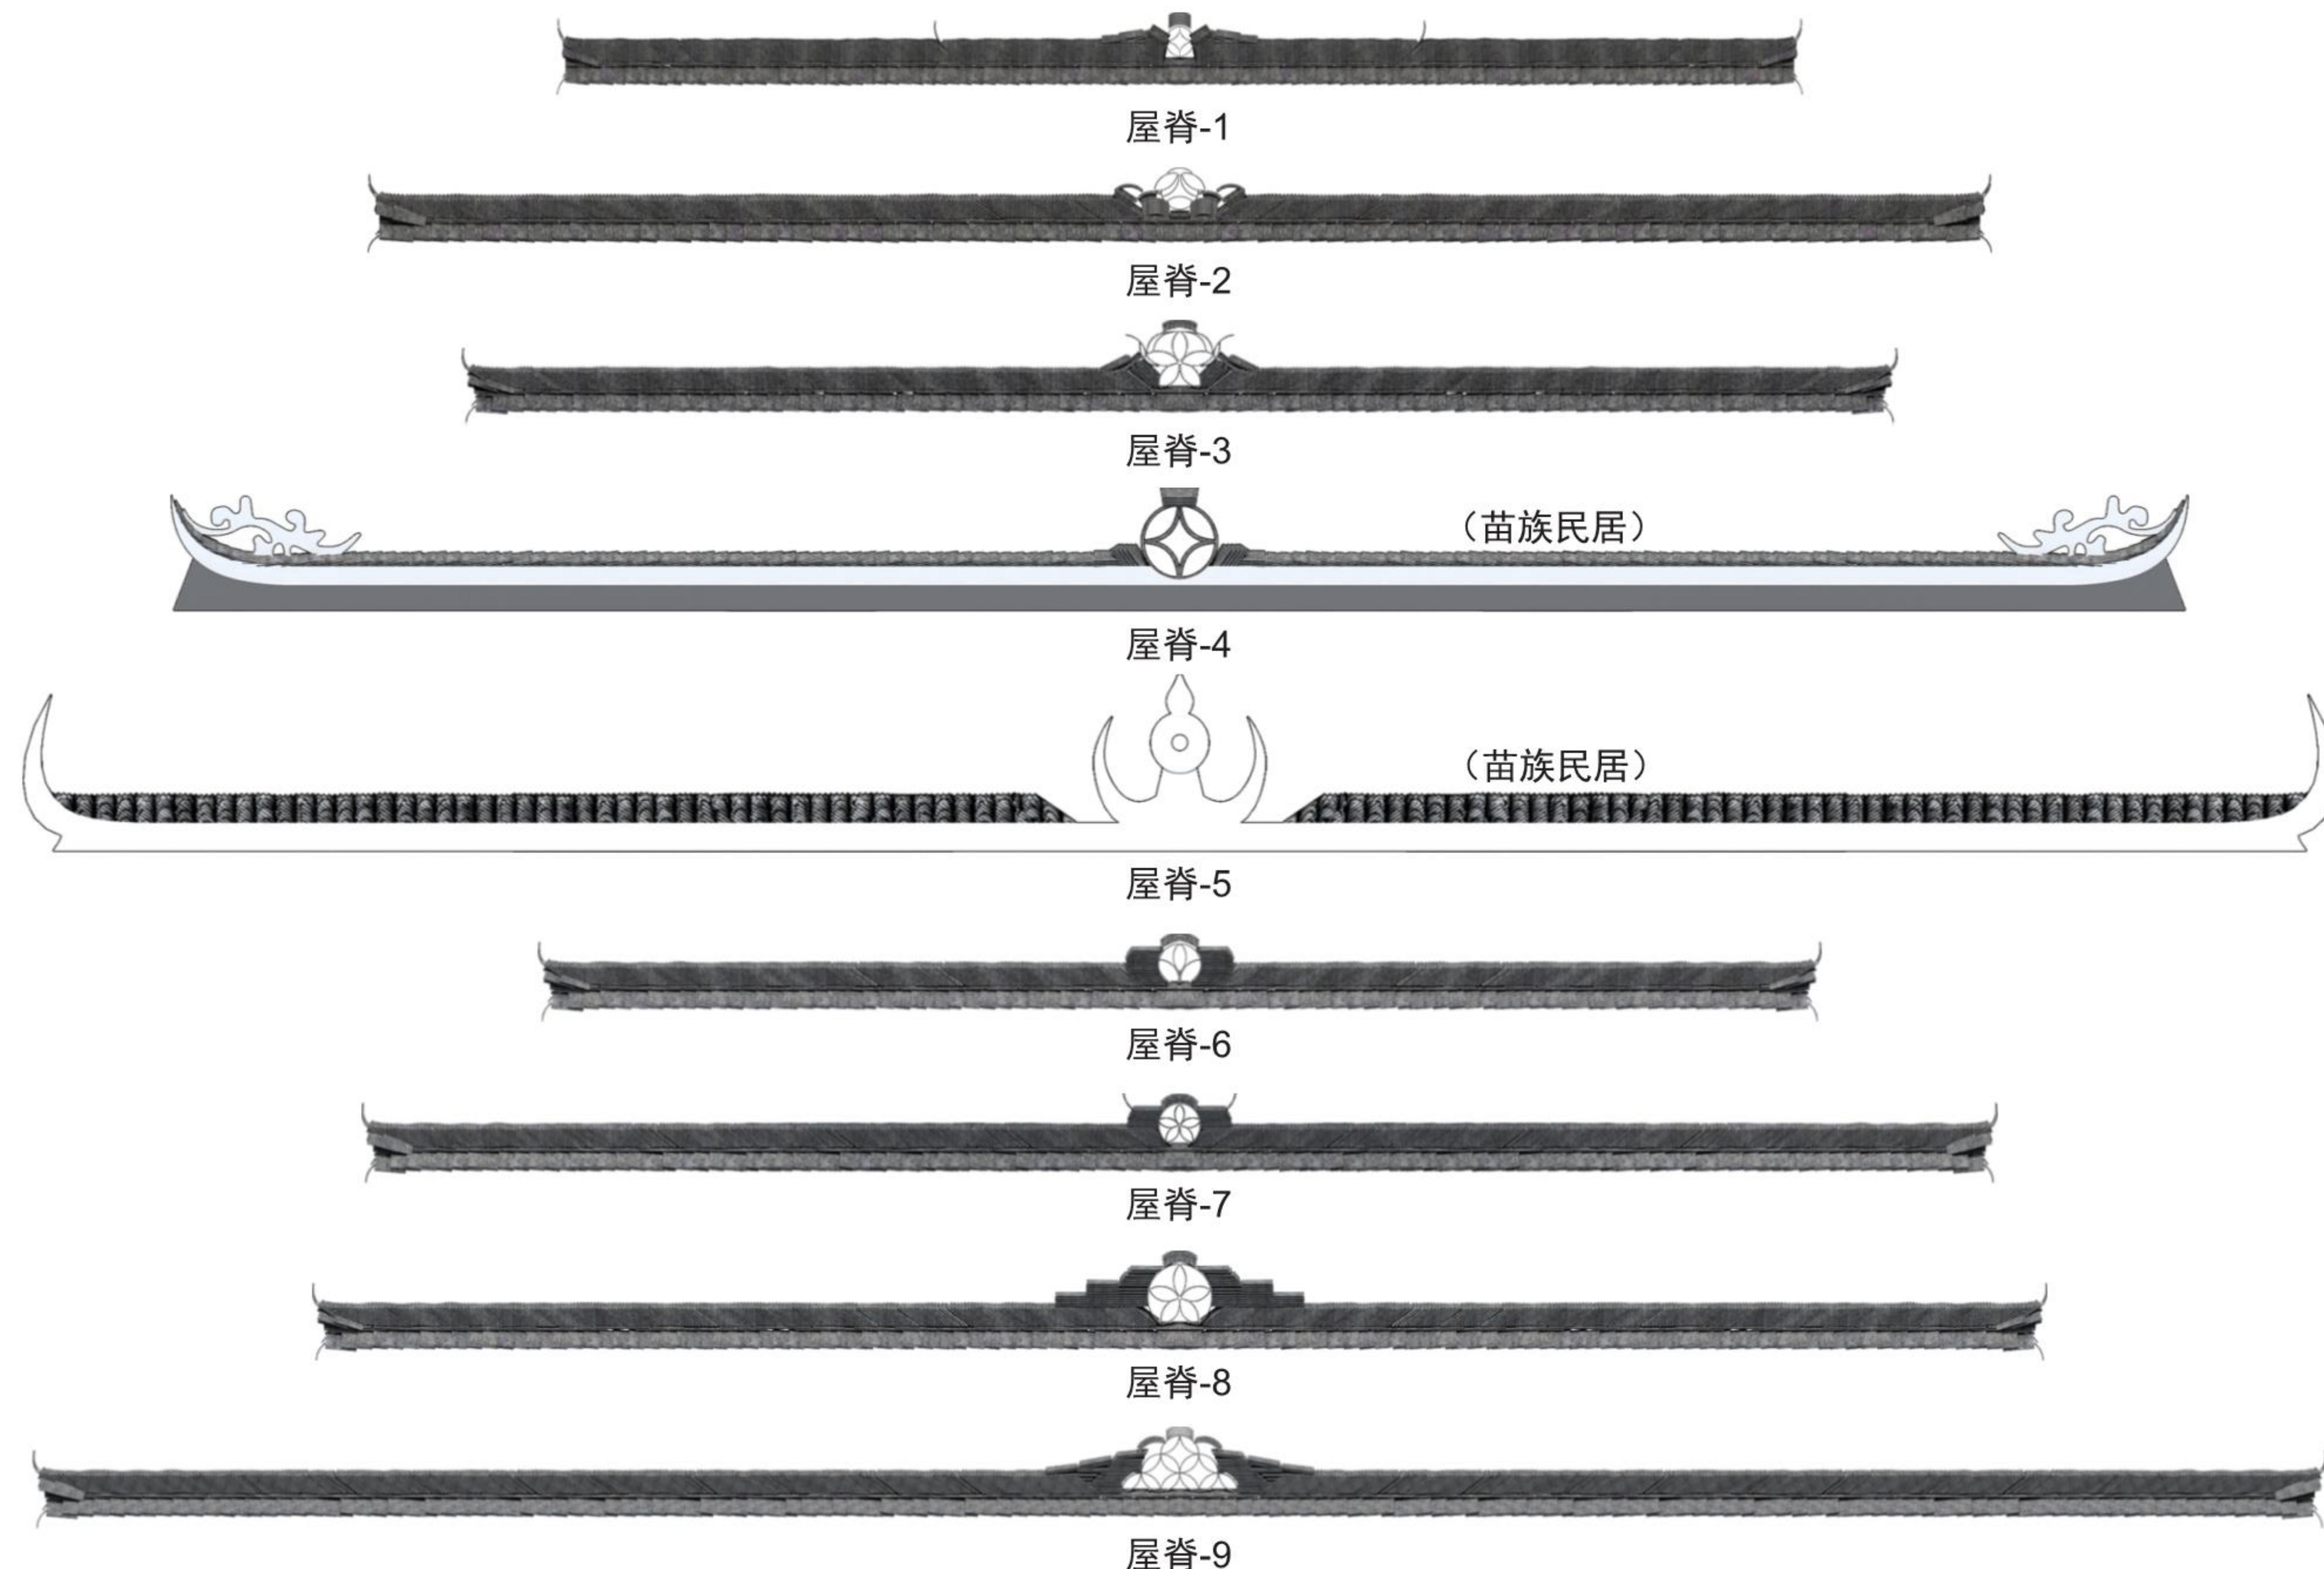

## 吊柱

(吊瓜/瓜柱)



吊柱-1



吊柱-2



吊柱-3



吊柱-4  
(侗族民居)



吊柱-5  
(侗族民居)



吊柱-6  
(侗族民居)



吊柱-7



吊柱-8



吊柱-9



吊柱-10



吊柱-11



吊柱-12

## 挂落


(挂落/雀替)



挂落-1




挂落-2

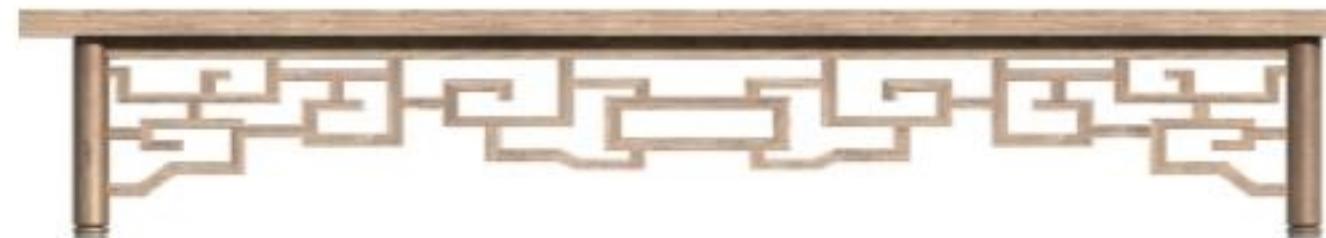

挂落-3




挂落-4

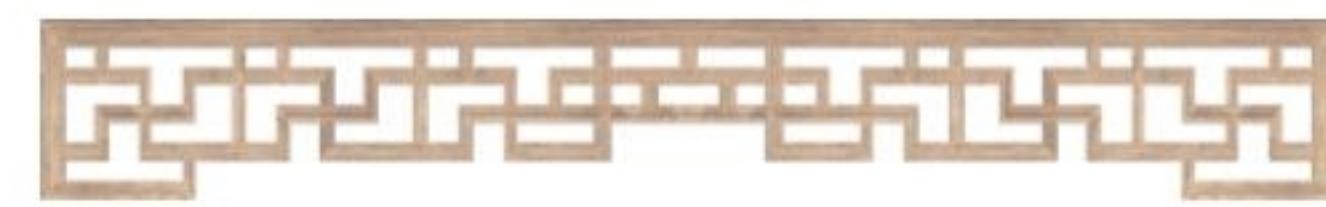

挂落-5



挂落-6

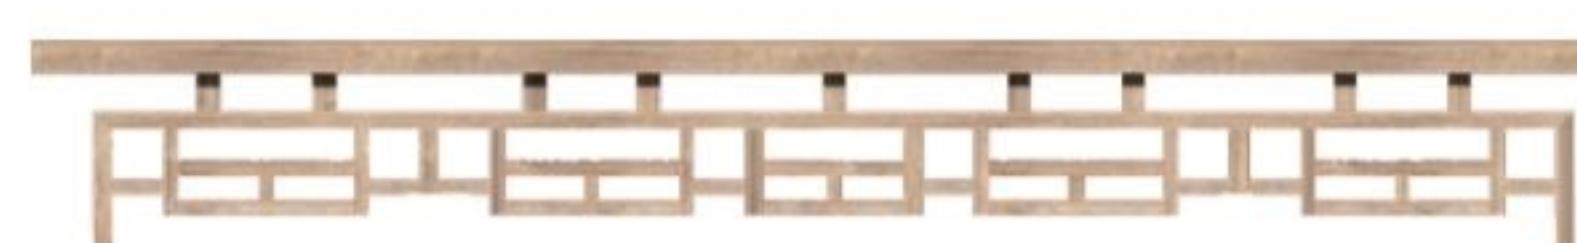


挂落-7




挂落-8



挂落-9

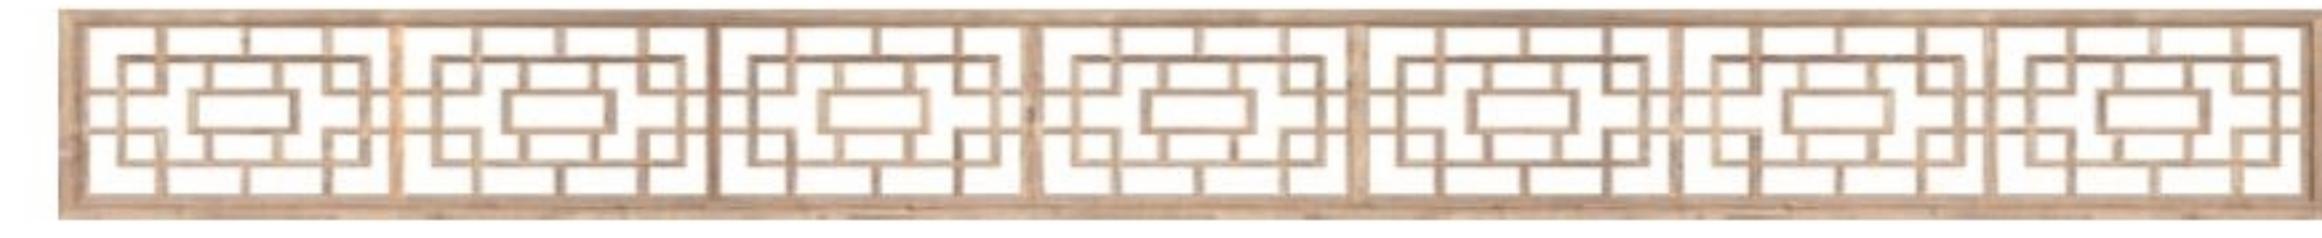


挂落-10

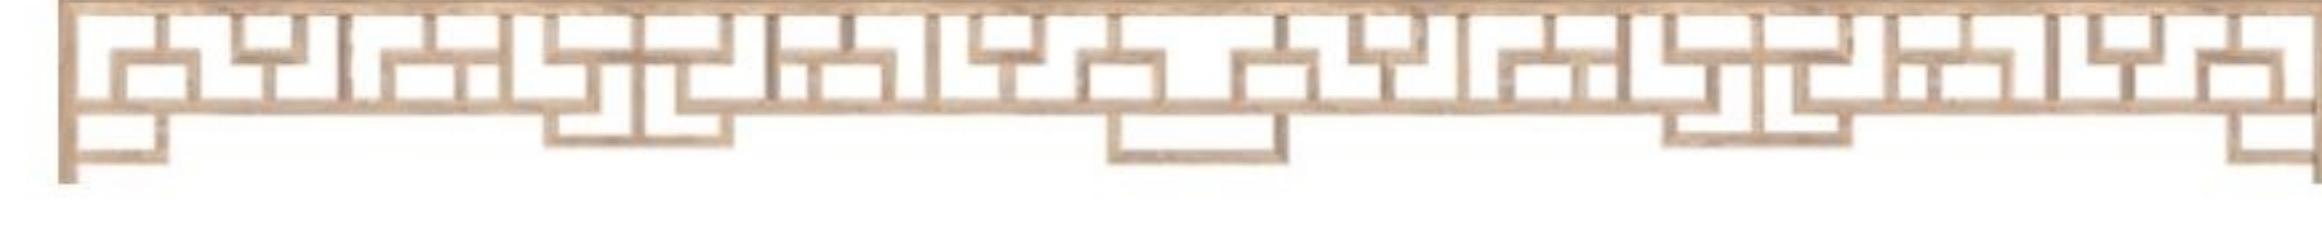

挂落-11



挂落-12

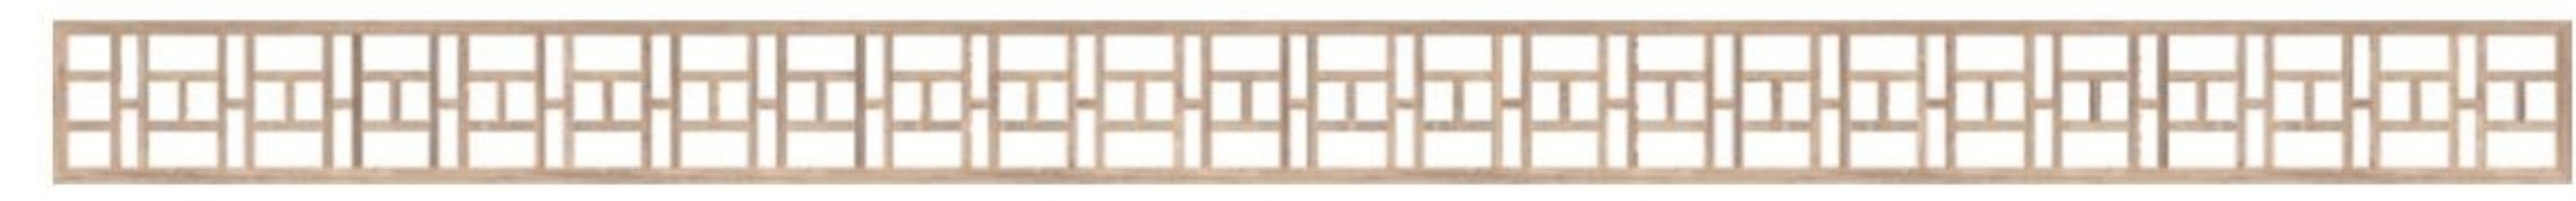

挂落-13



挂落-14

## 栏杆

(栏杆/雕花栏杆/栏板)



栏杆-1



栏杆-7



栏杆-13



栏杆-2



栏杆-8




栏杆-14



栏杆-3



栏杆-9

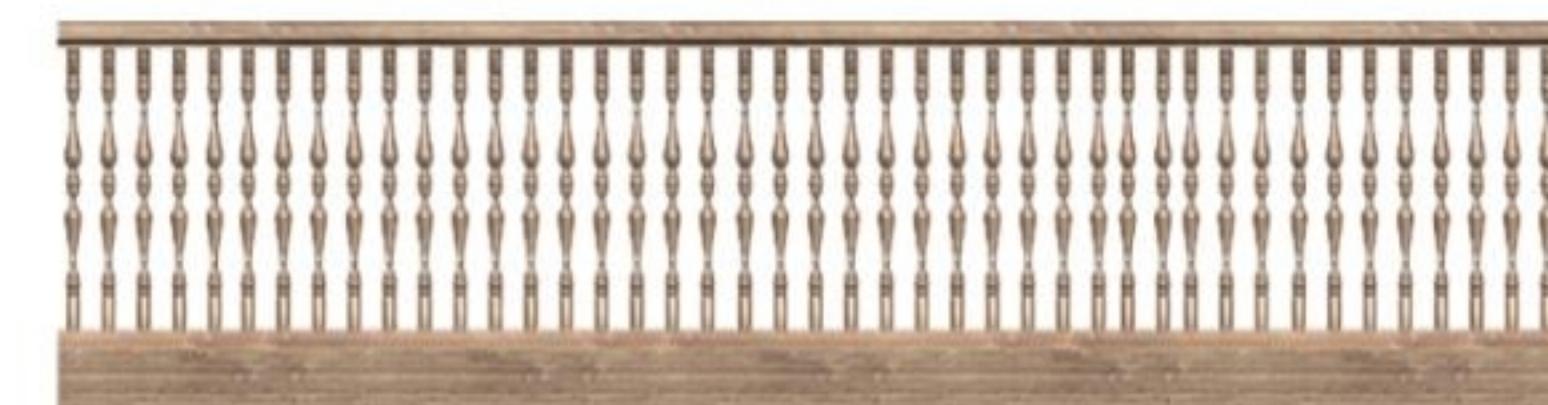

栏杆-15




栏杆-4



栏杆-10



栏杆-16

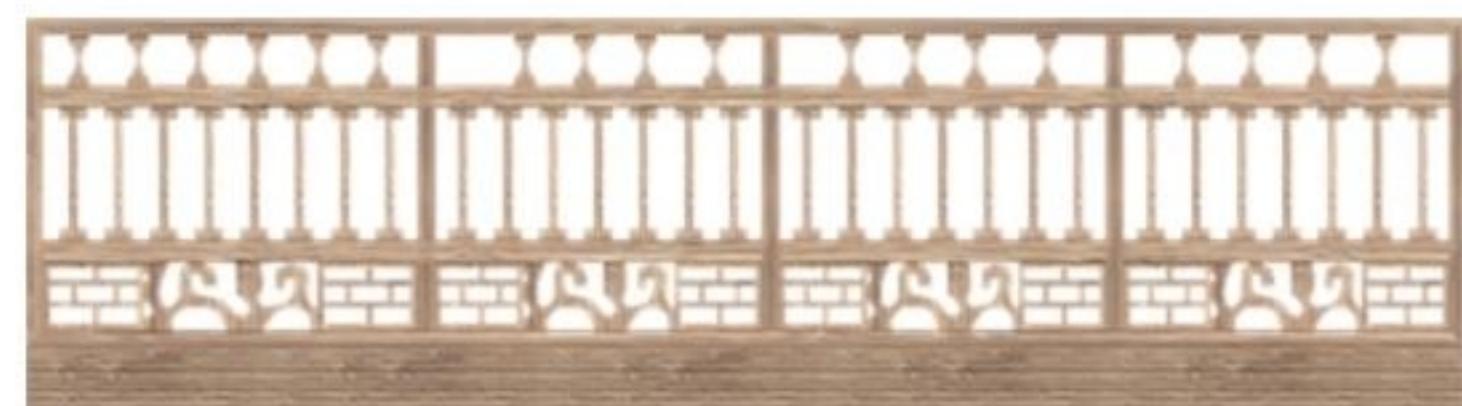

栏杆-5



栏杆-11



栏杆-17




栏杆-6




栏杆-12




栏杆-18

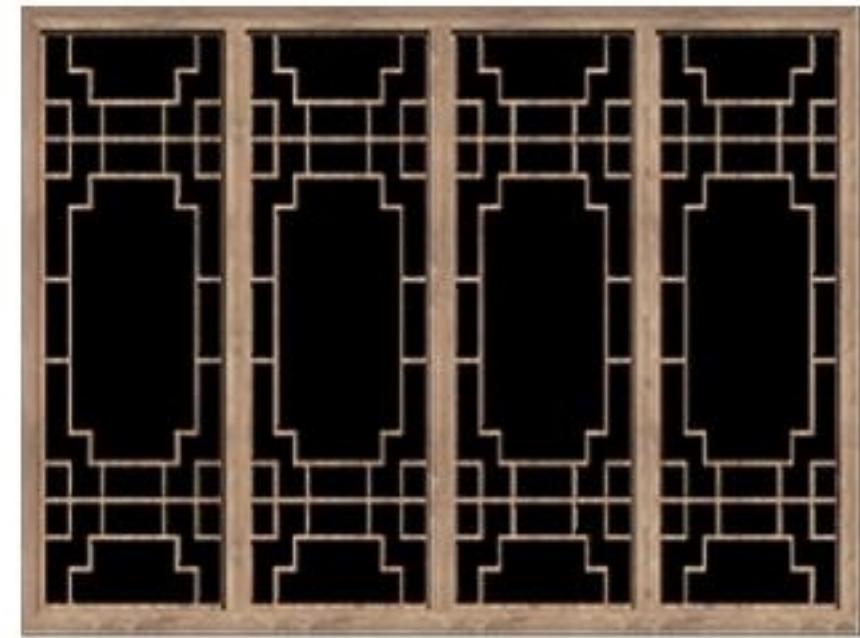


花格窗-1

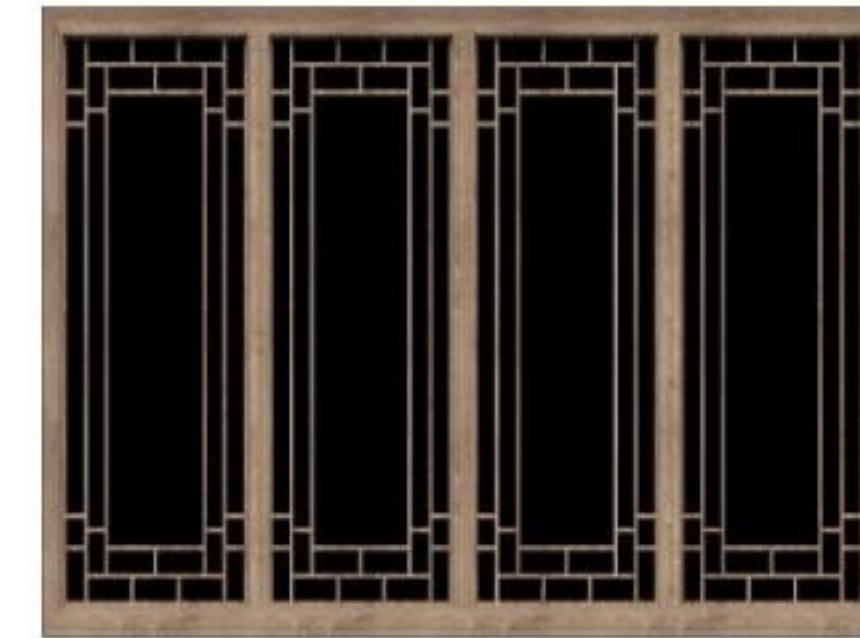

花格窗-2

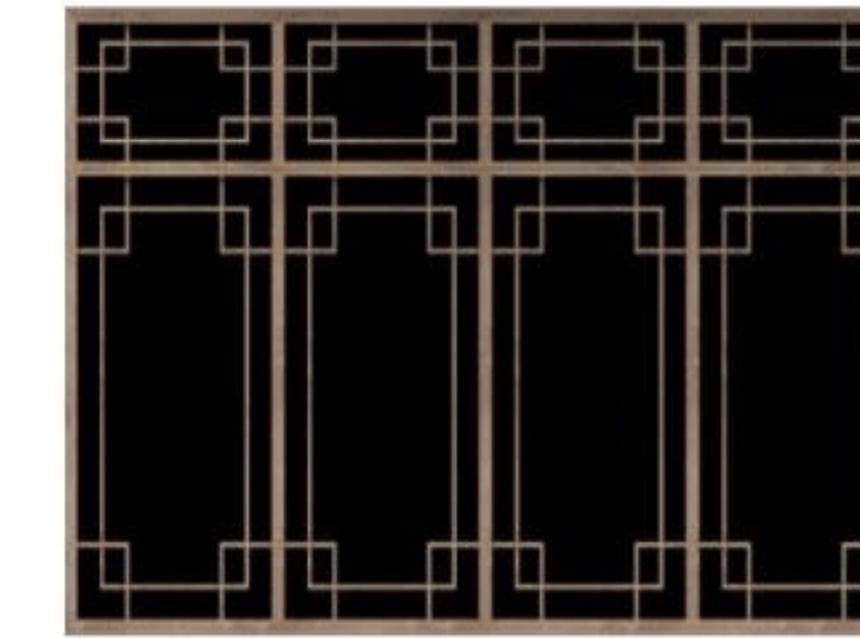


花格窗-3

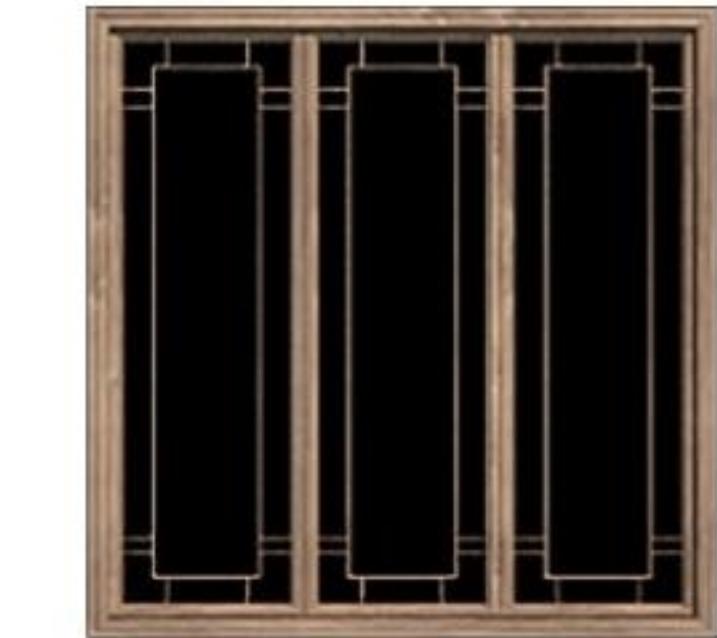


花格窗-4




花格窗-5

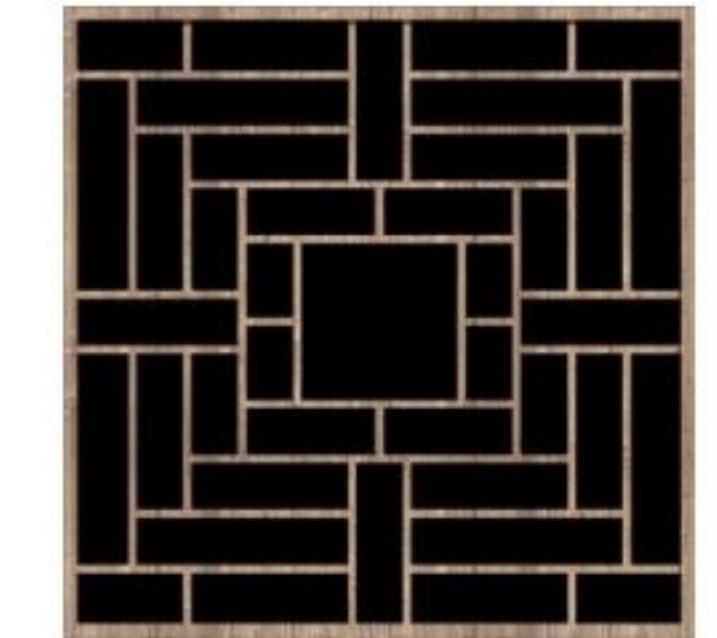


花格窗-6

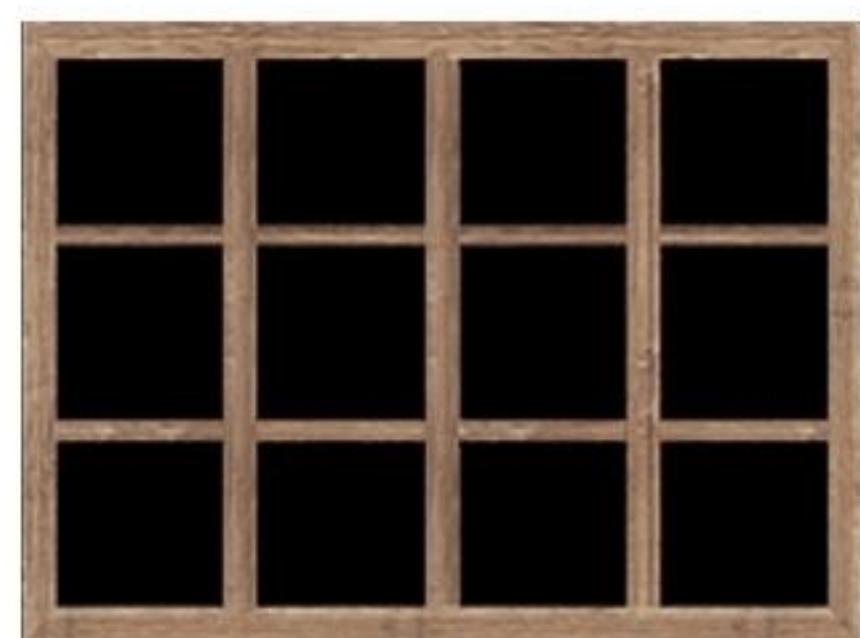

花格窗-7

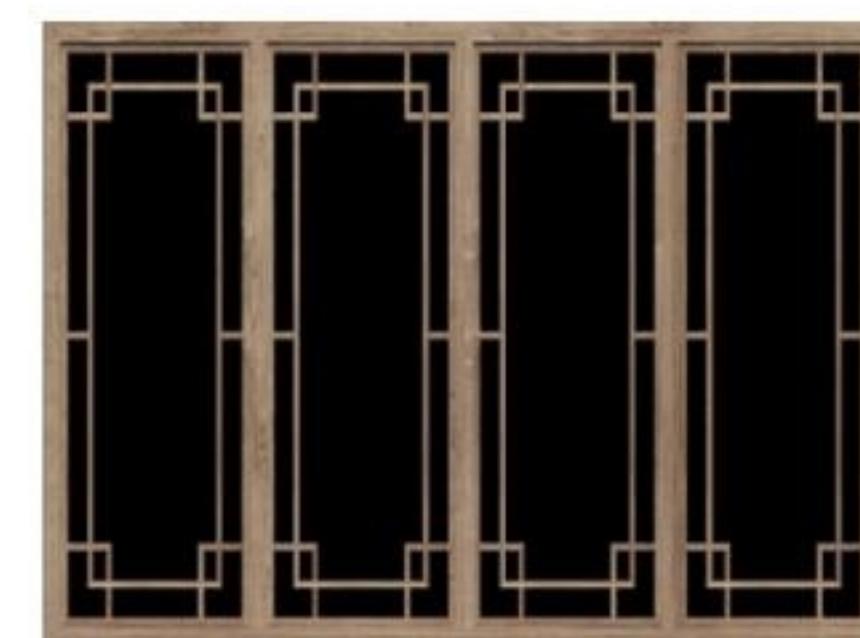

花格窗-8

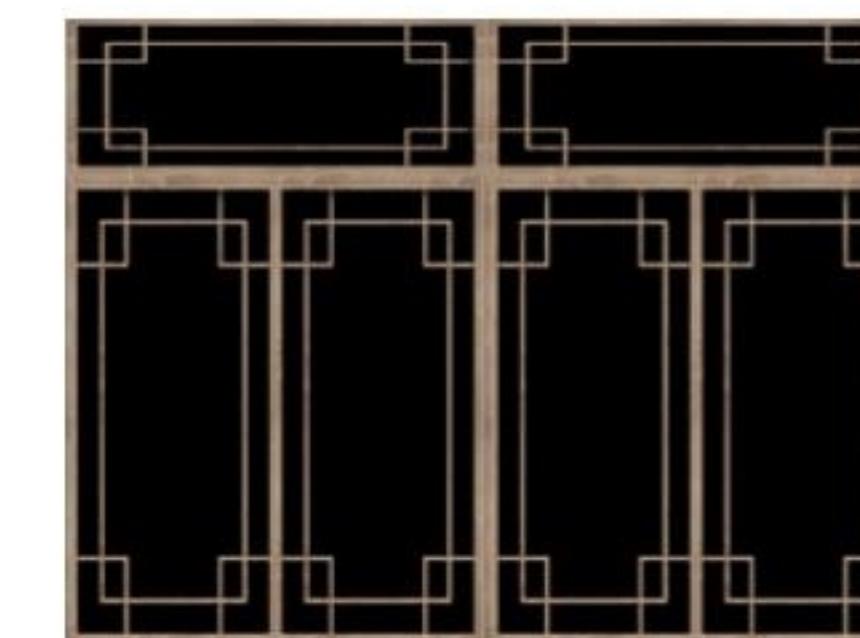

花格窗-9




花格窗-10



花格窗-11




花格窗-12

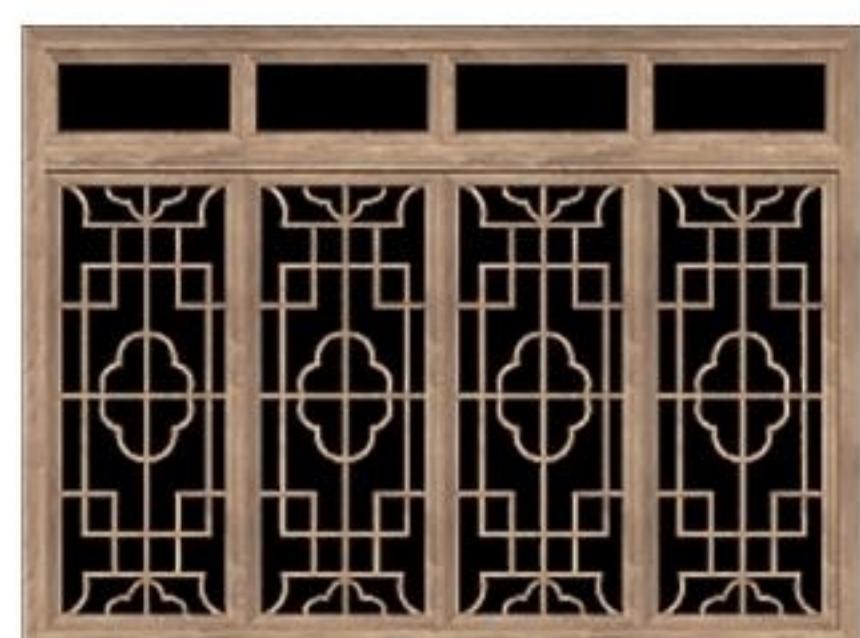


花格窗-13



花格窗-14

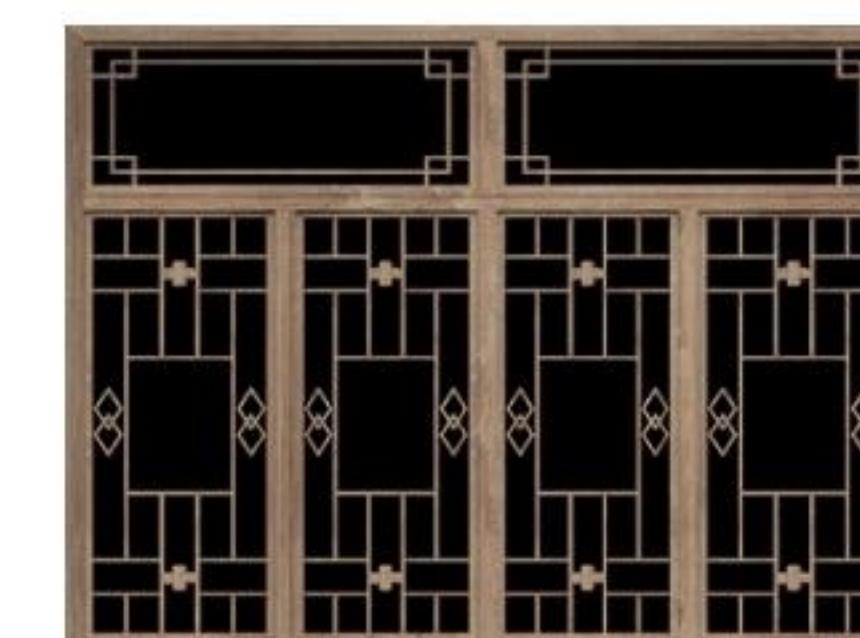


花格窗-15

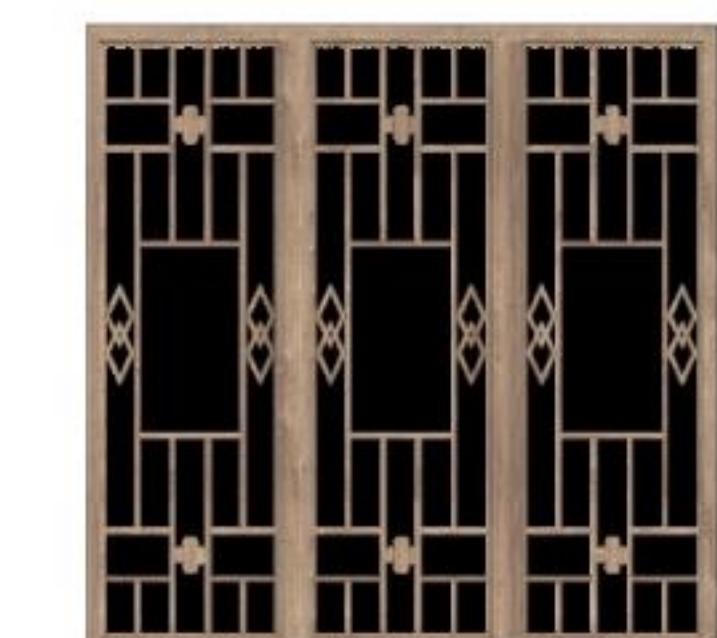


花格窗-16



花格窗-17

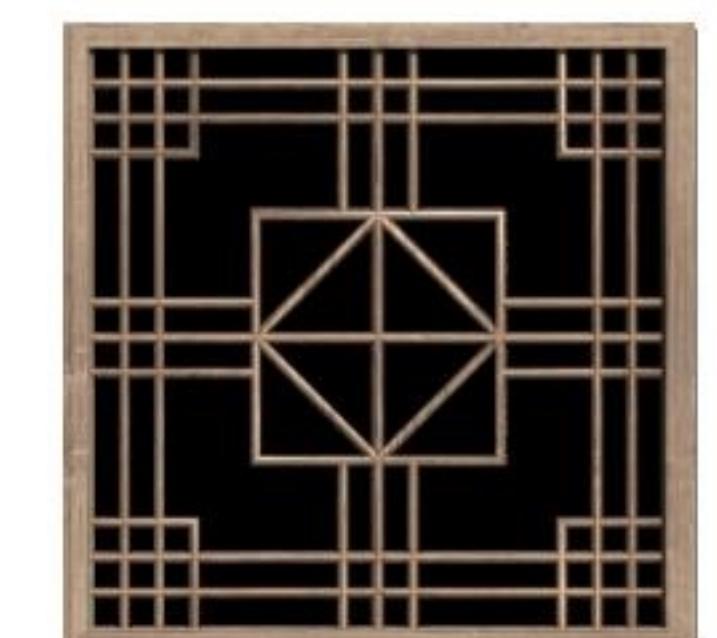


花格窗-18

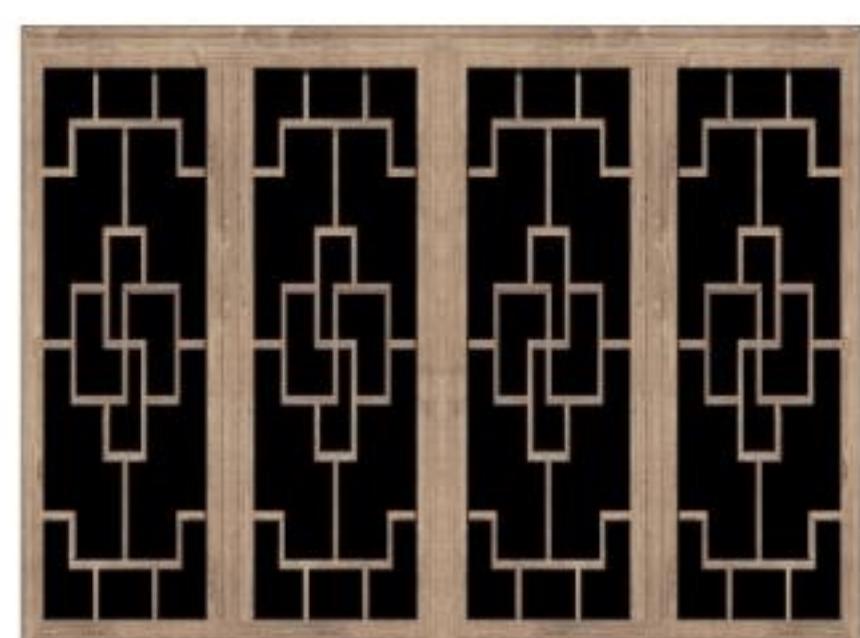

花格窗-19




花格窗-20

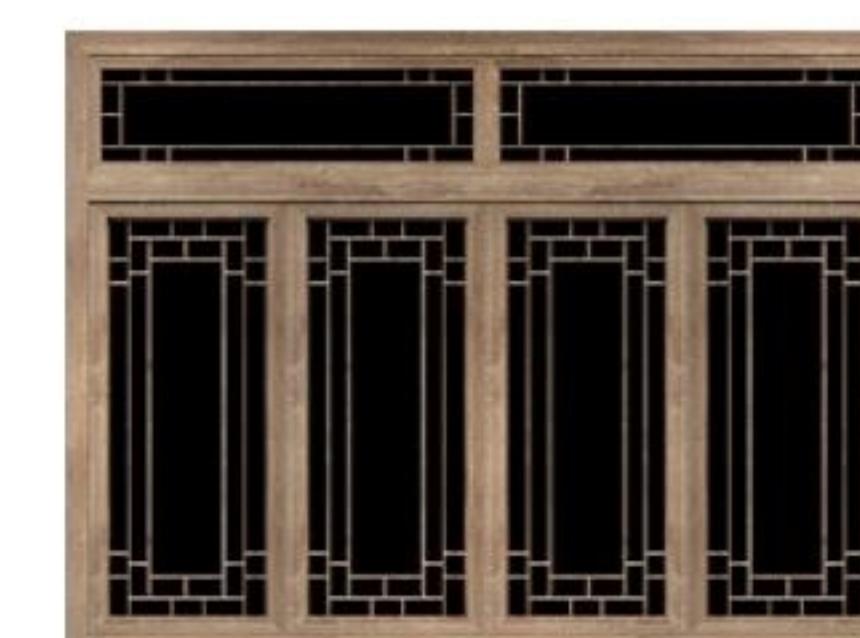


花格窗-21



花格窗-22

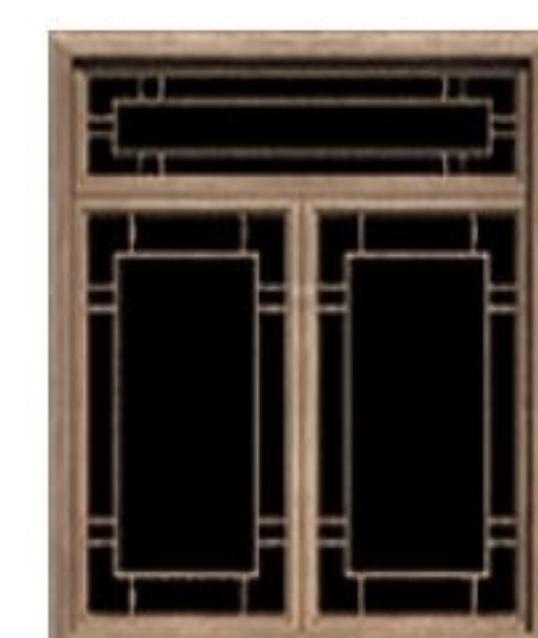


花格窗-23

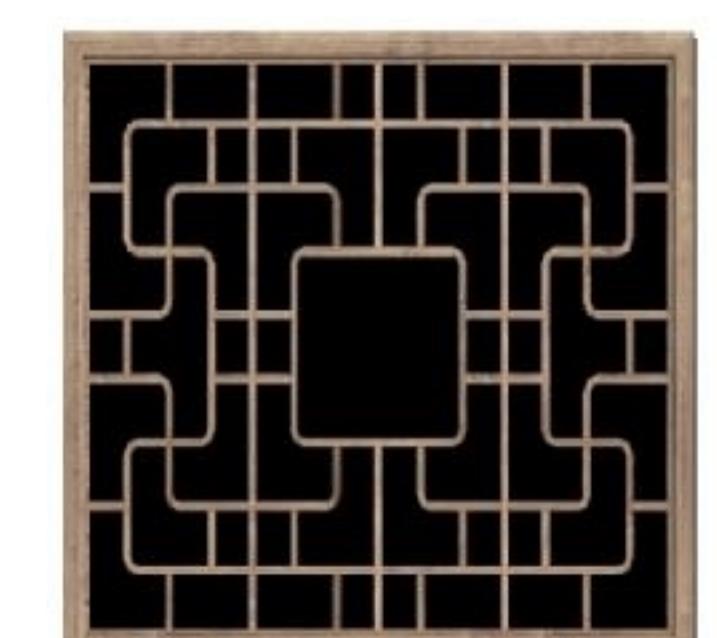

花格窗-24



门-1

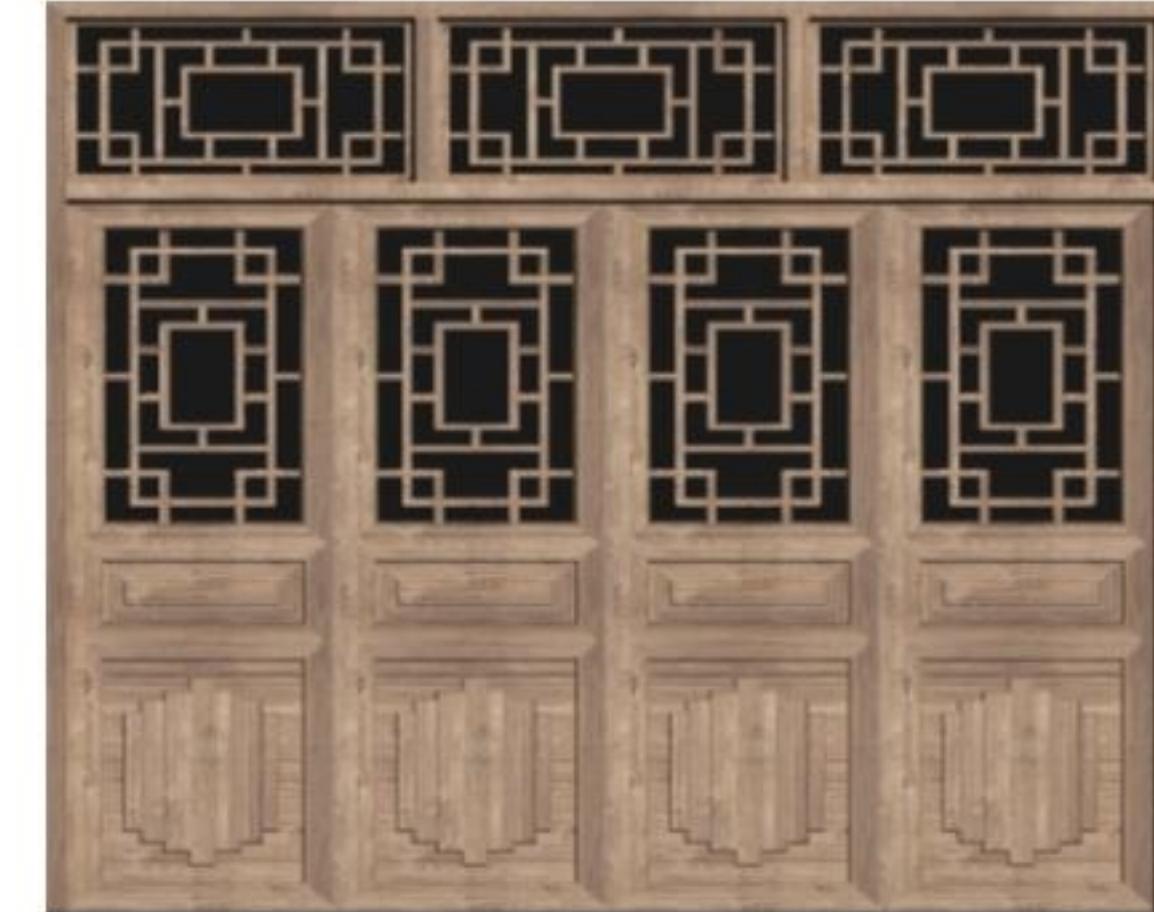

门-2



门-3



门-4



门-5




门-6



门-7



门-8

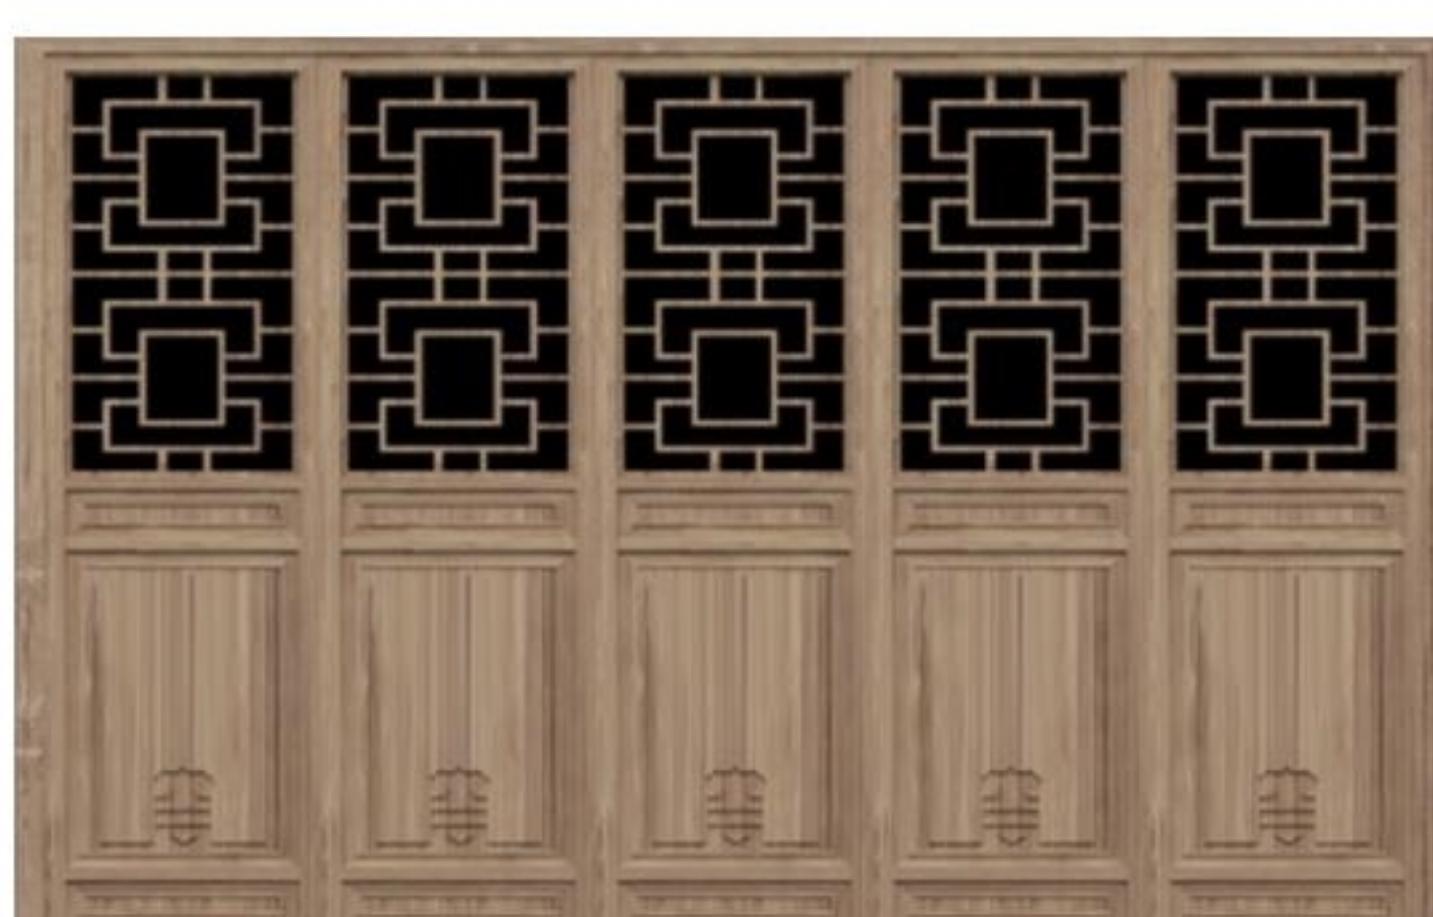

门-9



门-10



门-11



门-12